

REPÚBLICA DE PANAMÁ
— GOBIERNO NACIONAL —

MINISTERIO DE LA PRESIDENCIA

DIRECCION DE ASISTENCIA SOCIAL


**DEPARTAMENTO DE FORMULACIÓN Y EVALUACIÓN
DE PROYECTOS**

PROYECTO No. 61589

**“DEMOLICION Y CONSTRUCCION DE PARQUE DE
SANTA ANA”**

**CORREGIMIENTO DE SANTA ANA
DISTRITO DE LOS SANTOS
PROVINCIA DE LOS SANTOS**

MARZO 2024

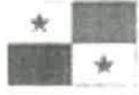

REPÚBLICA DE PANAMÁ
— GOBIERNO NACIONAL —

EVALUACION DE PROYECTOS

TERMINOS DE REFERENCIA



**GOBIERNO DE LA REPÚBLICA DE
PANAMÁ**

ALCANCE DE TRABAJO

PROYECTO No. 61589

“DEMOLICION Y CONSTRUCCION DEL PARQUE DE SANTA ANA”

CORREGIMIENTO DE SANTA ANA/ DISTRITO DE LOS SANTOS/PROVINCIA DE LOS SANTOS

OBJETIVO GENERALES

El Proyecto consiste en la **DEMOLICION Y CONSTRUCCION DEL PARQUE DE SANTA ANA**, Corregimiento de Santa Ana, Distrito de Los Santos, Provincia de Los Santos.

ALCANCE DE TRABAJO

Los trabajos comprenden fundamentalmente los siguientes aspectos:

1. Actividades Preliminar

- 1.1. Letrero Tipo I (1.20 x 2.40), Metal.
- 1.2. Placa de Marmolina 12” x 17” Crema, Logo Grav. Azul.
- 1.3. Monolito para Placa de Marmolina 12 x 17
- 1.4. Caseta de Construcción de 2.40 x 2.40m.

2. DEMOLICION (Ver Planos).

- 2.1. El trabajo requerido en esta sección consiste en el suministro de toda la mano de obra, materiales, equipo, herramientas, transporte y otros medios necesarios para llevar a cabo en su totalidad los trabajos de **DEMOLICION** a realizar:
 - 2.1.1. Demolición de estructura del parque existente, Incluye: limpieza del área, acarreo al lugar que indique el inspector.

3. AREAS COMUNES (Ver Planos).

- 3.1. El trabajo requerido en esta sección consiste en el suministro de toda la mano de obra, materiales, equipo, herramientas, transporte y otros medios necesarios para llevar a cabo en su totalidad los trabajos de **AREAS COMUNES** a realizar:
 - 3.1.1. Suministro y siembra de plantones de árbol de Acacia de 1.50m de altura
 - 3.1.2. Suministro y Siembra de plantones de palmera tipo abanico.

4. CONSTRUCCION DE MACETEROS (Ver Planos).

4.1. El trabajo requerido en esta sección consiste en el suministro de toda la mano de obra, materiales, equipo, herramientas, transporte y otros medios necesarios para llevar a cabo en su totalidad los trabajos de **CONSTRUCCION DE MACETEROS** a realizar:

- 4.1.1. Replanteo y demarcación
- 4.1.2. Excavación de material suave
- 4.1.3. Relleno compacto con material selecto
- 4.1.4. Construcción de cimiento corrido de 0.15 x 0.35 m, concreto de 3,000 lbs/plg2, acero de refuerzo 2 barras #5, estr. # 3 @ 0.30 m
- 4.1.5. Construcción de viga sísmica de 0.25 x 0.25 m, concreto de 4,000 lbs/plg2, acero 4 # 4, estribos # 3 @ 0.25 m
- 4.1.6. Pared de bloques de 6" relleno, C/R
- 4.1.7. Construcción de piso de hormigón de 4000 PSI, incluye acero #3 @ 0.30 en ambas direcciones.
- 4.1.8. Construcción de asiento corrido de 0.45 x 1.72 x 0.07 m, concreto de 3,000 lbs/plg2, C/R #3 @ 0.30m.
- 4.1.9. Colocación de tierra negra abonada
- 4.1.10. Suministro e Instalación de grama tipo toro.
- 4.1.11. Construcción de columna de 0.30m de diámetro.

5. CONSTRUCCION DE GAZEBO. (Ver Planos).

5.1. El trabajo requerido en esta sección consiste en el suministro de toda la mano de obra, materiales, equipo, herramientas, transporte y otros medios necesarios para llevar a cabo en su totalidad los trabajos de **CONSTRUCCION DE GAZEBO**, a realizar:

- 5.1.1. Replanteo y demarcación
- 5.1.2. Relleno y compactación con material selecto
- 5.1.3. Zapatas de concreto de 4,000 lbs/pulg2, C/R (G 60), A/D.
- 5.1.4. Columnas de concreto de 4,000 lbs/pulg2, de 0.30m de diámetro, C/R, acero (G60).
- 5.1.5. Piso de concreto de 3,000 lbs/pulg2, C/R de 0.10m de espesor.
- 5.1.6. Pared de bloques de 6" con juntas resanadas.
- 5.1.7. Suministro e instalación de techo fibrocemento, carriolas de 2" x 6", fascia de moldura pecho de paloma, carriolas de 2" x 4", cal. 16, viga de carriola doble de 2"x 8".
- 5.1.8. Suministro e instalación de cielo raso, láminas de PVC, incluye estructura, completa.
- 5.1.9. Pintura acrílica, (2 manos), en toda el área del parque completa.
- 5.1.10. Asiento corrido de hormigón de 3,000 lbs/pulgs2 de 0.07m
- 5.1.11. Banda de amarre de 0.10 x 0.10m con acero 1#3 corrido.
- 5.1.12. Construcción de escalera de 6.29m2 (escalones de 0.17m)

- 5.1.13. Maceteros
- 5.1.14. Chapas de arcillas de 2"x 8".

6. ESTACIONAMIENTOS. (Ver Planos).

6.1. El trabajo requerido en esta sección consiste en el suministro de toda la mano de obra, materiales, equipo, herramientas, transporte y otros medios necesarios para llevar a cabo en su totalidad los trabajos de **ESTACIONAMIENTOS**. a realizar:

- 6.1.1. Construcción de piso del estacionamiento, incluye emparrillado, pintura para marcar las líneas de estacionamiento de espesor 0.15m concreto de 3,000 lbs/pulg², ver det.
- 6.1.2. Rampa para discapacitados de concreto de 3000lbs/pulg², espesor de 0.10m, con refuerzo, incluye pintado de logo y barandal. (Ver detalle)

7. PINTURA Y ACABADOS. (Ver Planos).

7.1. El trabajo requerido en esta sección consiste en el suministro de toda la mano de obra, materiales, equipo, herramientas, transporte y otros medios necesarios para llevar a cabo en su totalidad los trabajos de **PINTURA Y ACABADOS**. a realizar:

- 7.1.1. Suministro de material y mano de obra para la colocación de pintura base
- 7.1.2. Colocación de pintura vinílica preparada a 2 manos en toda el área del parque.

8. PLOMERIA. (Ver Planos).

8.1. El trabajo requerido en esta sección consiste en el suministro de toda la mano de obra, materiales, equipo, herramientas, transporte y otros medios necesarios para llevar a cabo en su totalidad los trabajos de **PLOMERIA**. a realizar:

- 8.1.1. Suministro e instalación de tubería PVC de salidas de 1/2" Ø SCH 40 para agua potable.
- 8.1.2. Suministro e instalación de tubería PVC de 3/4" SCH 40 para agua potable
- 8.1.3. Suministro e instalación de codo 3/4" x 90 SCH 40. Incluye: accesorios de instalación
- 8.1.4. Suministro e instalación de codo de 3/4" x 45 SCH 40. Incluye: accesorios de instalación.
- 8.1.5. Suministro e instalación de tee 3/4" SCH 40. Incluye: accesorios de instalación.
- 8.1.6. Suministro e instalación de tee 1/2" SCH 40. Incluye: accesorios de instalación.
- 8.1.7. Suministro e instalación de reducción 1/2" x 3/4" SCH 40. Incluyendo accesorios de instalación.

- 8.1.8.** Suministro e instalación de llave de rosca para manguera de 1/2".
Incluye: accesorios de instalación
- 8.1.9.** Suministro e instalación de válvula de compuerta de 1/2" tipo rosca bronce hasta 125 PSI, incluye accesorios.
- 8.1.10.** Excavación de 0.45m de profundidad x 0.10m de ancho y 75.00 m de longitud, incluye relleno post-excavación.

9. ELECTRICIDAD EN GENERAL (Ver Planos).

9.1. El trabajo requerido en esta sección consiste en el suministro de toda la mano de obra, materiales, equipo, herramientas, transporte y otros medios necesarios para llevar a cabo en su totalidad los trabajos de **ELECTRICIDAD EN GENERAL** a realizar:

- 9.1.1.** Suministro e instalación del sistema de puesto a tierra 1 -1/C8 AWG CU DESN 3M +1 varilla cobre de 5/8" x 10pies + 1 tub 3/4 PVC SCH 40 incluyendo accesorios.
- 9.1.2.** Suministro e instalación de base de medidor de 100 AMP, 120/240, 4 terminal NEMA 3R incluyendo accesorios
- 9.1.3.** Suministro e instalación de breaker en caja moldeada 60A 2P 240V capacidad interruptiva 10ka, en caja NEMA 3R incluyendo accesorios.
- 9.1.4.** Suministro e instalación de tablero eléctrico PD barras a 120/240V, 2F, 3H 8 CKTS, embutido, NEMA 3R, incluyendo accesorios.
- 9.1.5.** Suministro e instalación de breaker 20 AMP, 1 polo, 120VAC, 10KA
- 9.1.6.** Suministro e instalación de cable #6 THWN-2 AWG CU incluyendo accesorios.
- 9.1.7.** Suministro e instalación de tubo 1 1/4" galvanizado y tipo de entrada accesorios de fijación y conexión UL incluyendo accesorios.
- 9.1.8.** Suministro e instalación de tubería PVC SCH 40 de 1 1/4" UL incluyendo accesorios de fijación y conexión UL incluyendo accesorios.
- 9.1.9.** Suministro e instalación de paredilla de concreto de 1.20 m largo x 2.46 m de alto bloque de 6" techada.
- 9.1.10.** Suministro e instalación de caja de paso 6" x 6" x 4" NEMA 3R incluyendo accesorios
- 9.1.11.** Suministro e instalación de viga ducto de concreto 1500 PSI de 25.00 m de largo, 0.15m de alto y 0.15m de ancho, completa.
- 9.1.12.** Suministro e instalación de zanja para viga ducto de concreto de 30" en profundidad de material de relleno, incluye excavación, compactación y cinta señalizadora, ancho de la zanja de 0.15m.
- 9.1.13.** Suministro e instalación de tubería PVC SCH 40 de 3/4" UL incluyendo accesorios de fijación y conexión UL, incluyendo accesorios.
- 9.1.14.** Suministro e instalación de tubería PVC SCH 40 de 1/2" UL incluyendo accesorios de fijación y conexión UL, incluyendo accesorios

- 9.1.15. Suministro e instalación de caja octagonal con tapa de 1/2" KO incluyendo accesorios.
- 9.1.16. Suministro e instalación de fotocelda 120 VAC 15 A, incluyendo accesorios.
- 9.1.17. Suministro e instalación de tomacorriente WP tipo GFCI dúplex 120 VAC 15A.
- 9.1.18. Suministro e instalación de cable #12 AWG THWN-2 CU incluyendo accesorios.
- 9.1.19. Suministro e instalación de cable #12 AWG CU desnudo incluyendo accesorios.

10. LAMPARAS Y ACCESORIOS DE CONEXIÓN/MONTAJE (Ver Planos).

10.1. El trabajo requerido en esta sección consiste en el suministro de toda la mano de obra, materiales, equipo, herramientas, transporte y otros medios necesarios para llevar a cabo en su totalidad los trabajos de **LAMPARA Y ACCESORIOS DE CONEXIÓN/MONTAJE** a realizar:

- 10.1.1. Suministro e instalación de la luz tipo poste LED 23 WATTS, 2252 LUMEN, 5000K, 120-277 VAC con fotocelda, incluyendo accesorios.
- 10.1.2. Suministro e instalación de luz tipo poste 35 WATTS, 3214 LUMEN, 5000K, 120-277 VAC con fotocelda, incluyendo accesorios.
- 10.1.3. Suministro e instalación de luz colgante LED 9 WATTS, 158 LUMEN, 3000K, 120 VAC, incluyendo accesorios
- 10.1.4. Suministro e instalación de luz colgante LED 67 WATTS, 3274.8 LUMEN, 3000K, 120VAC, incluyendo accesorios
- 10.1.5. Suministro e instalación de luz pared LED 5 WATTS, 316 LUMEN, 3000K, 120 VAC, incluyendo accesorios
- 10.1.6. Suministro e instalación de poste metálico rectangular de 3", hecho de hierro negro 3m + plato de metal #3/16 de 12" X 12" en la base de concreto de 12"x12"x12" con pernos de sujeción al plato de 1" de diámetro, incluyendo accesorios de fijación de la lámpara.

CONSIDERACIONES AMBIENTALES

11. CONSIDERACIONES AMBIENTALES

- 11.1. Siembra de 10 plantones certificados (Especies autóctonas), deben entregarse a 3 pies de altura.
- 11.2. Entregar al DAS el listado de los plantones certificados y donde han sido sembrados.
- 11.3. Realizar los trabajos de excavación de manera que no queden destapadas las zanjas por más de dos días e impedir así que estas se conviertan en foco de proliferación de vectores.
- 11.4. El ruido no debe exceder de 80 dB

- 11.5. Construcción de desagüe que recoja todas las aguas provenientes de los techos de las nuevas instalaciones.
- 11.6. Controlar los sedimentos que se produzcan en la construcción y evitar arrastre de estos hasta los drenajes.
- 11.7. Coordinar con las autoridades de tránsito el reordenamiento del área para el flujo de vehículos mientras dure la construcción. Incluir una señalización adecuada para indicar sitios de peligro.
- 11.8. Considerar una adecuada área temporal, para la eliminación y colocación de desechos sólidos, líquidos y semi-líquidos de comida.
- 11.9. El contratista debe mantener el equipo de construcción en óptimas condiciones.
- 11.10. Revegetar el área que se afecte con la maquinaria, una vez terminado los trabajos de construcción. En la protección se debe considerar el restablecimiento de la capa vegetal a base de plantas gramíneas, herbáceas o trepadoras, que tengan las siguientes características: raíz superficial, tallo corto y follaje denso. Al seleccionar la planta que se utilizara como capa vegetal, es muy importante tomar en cuenta cual es el uso de suelo, en el área contigua; de tal manera que las plantas seleccionadas, no sean consideradas, como plagas o malezas.
- 11.11. Mantener húmedos los materiales que pueden producir polvo (caliche).
- 11.12. El Contratista dotará a su personal, de equipo e implementos de protección personal, para el cuerpo, las extremidades, la cabeza, los ojos, los oídos y el aparato respiratorio. Una dotación mínima debe contener de botas de cuero, overoles, cascos, guantes, protector auditivo y mascarilla.
- 11.13. El contratista debe seleccionar, el lugar de almacenamiento temporal y final de los desechos, este deberá ser aprobado por los Dueños.

CONSIDERACIONES ADMINISTRATIVAS

12. **Presentar Cronograma de ejecución** (7 días hábiles a partir de la Orden de Proceder)
13. **El Contratista tendrá cinco (5) días calendario** a partir de la Orden de Proceder para la colocación del Letrero del Proyecto, según el punto 1 de este Alcance de Trabajo.
14. **Se le sugiere al Contratista visitar el sitio de la obra**, antes del acto público de licitación del proyecto con la finalidad de inspeccionar el sitio de la obra, los datos relativos al proyecto.

CONSIDERACIONES DE IMPUESTOS

15. **El Contratista** deberá incluir en su propuesta, el trámite de aprobación de planos y pago de los **IMPUESTO MUNICIPALES DE CONSTRUCCION**.

16.El Contratista deberá incluir en su propuesta el **ITBMS, TASAS Y GRAVAMENES**, (Solo Será llenado por personas naturales o jurídicas establecidas en la Ley 61 de diciembre 2002); que sean requeridos por **Ley en la República de Panamá**.

NOTAS:

- **Las Especificaciones Técnicas del Pliego de Cargo, son generales**, por lo tanto, el **Contratista** utilizara de las mismas, los conceptos que le competen a su proyecto y contemplado en los planos.
- **El Plan de Propuesta, es solo un apoyo de carácter informativo de los Planos Básicos o Típicos, Alcance de Trabajo y las Especificaciones Técnicas.**

ORDEN DE PRIORIDAD

Orden de prioridad, es el siguiente:


- Planos.
- Visita al sitio de la obra.

TIEMPO DE ENTREGA: CIENTO CINCUENTA (150) DIAS CALENDARIO A PARTIR DE LA ORDEN DE PROCEDER.

LA DIRECCION DE ASISTENCIA SOCIAL, no reconocerá ninguna extra, por falta de conocimiento de los alcances de la obra, negligencia u omisión; cometidos por el proponente, al no inspeccionar el sitio de la obra y no verificar los datos relativos al proyecto cotizado, antes o después de esta. El proponente, debe contemplar el suministro de todos los materiales, herramientas, accesorios, equipo, transporte, mano de obra correspondiente; y cualquier otro detalle renglón o cosa necesaria para la realización completa y cabal de los trabajos descritos en el alcance de la obra.

PLANOS Y DETALLES

MAPA POLITICO DE LA PROVINCIA DE LOS SANTOS

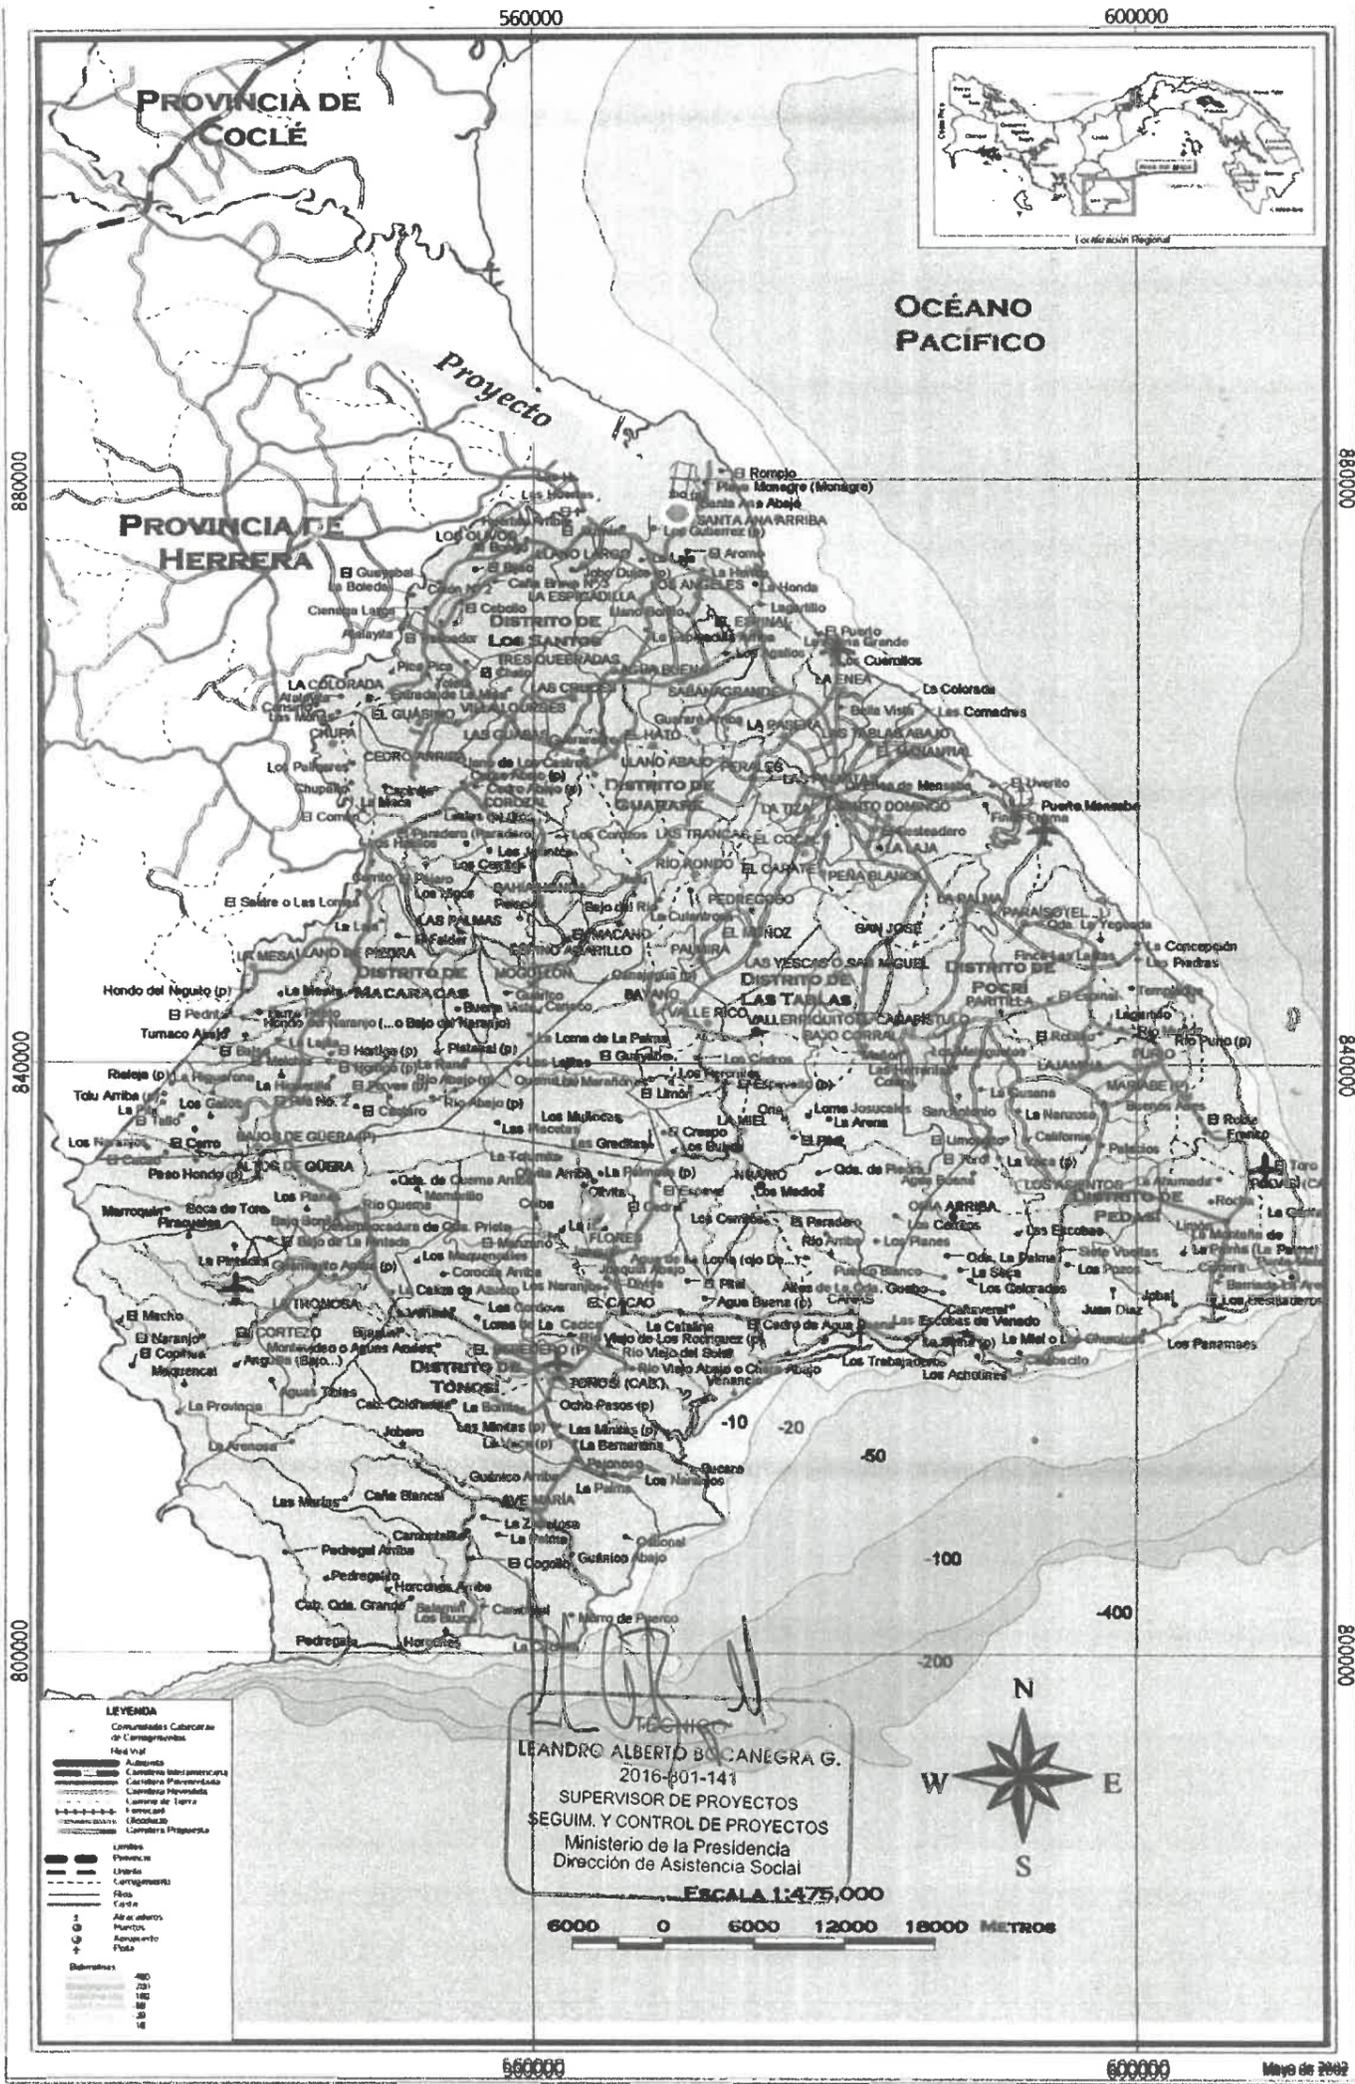


PROYECTO #: 61589

P.E.: 202

ACCESIBILIDAD

"DEMOLICION Y CONSTRUCCIÓN DEL PARQUE DE SANTA ANA"

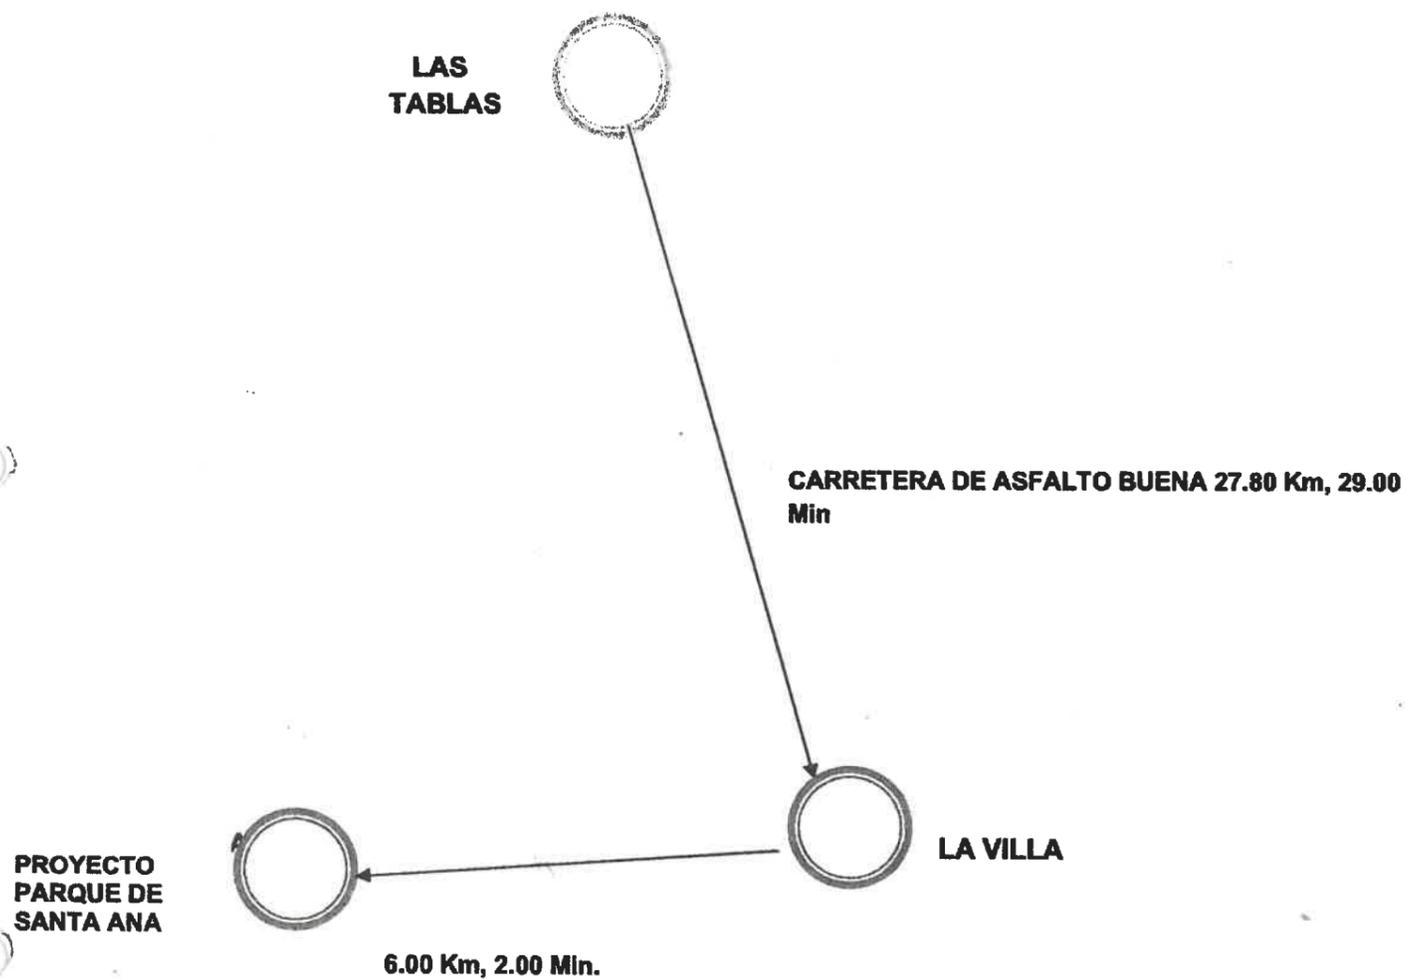


LEANDRO
TÉCNICO
LEANDRO ALBERTO BOCANEGRA G.
2016-301-141
SUPERVISOR DE PROYECTOS
SEGUIM. Y CONTROL DE PROYECTOS
Ministerio de la Presidencia
Dirección de Asistencia Social

61589
PE-001

UBICACIÓN REGIONAL

EL PARQUE DE SANTA ANA SE ENCUENTRA UBICADO EN LA VIA PRINCIPAL
FRENTE A LA JUNTA COMUNAL Y LA IGLESIA DE LA COMUNIDAD DE SANTA ANA
ARRIBA CON COORDENADAS N= 877100 E= 570073

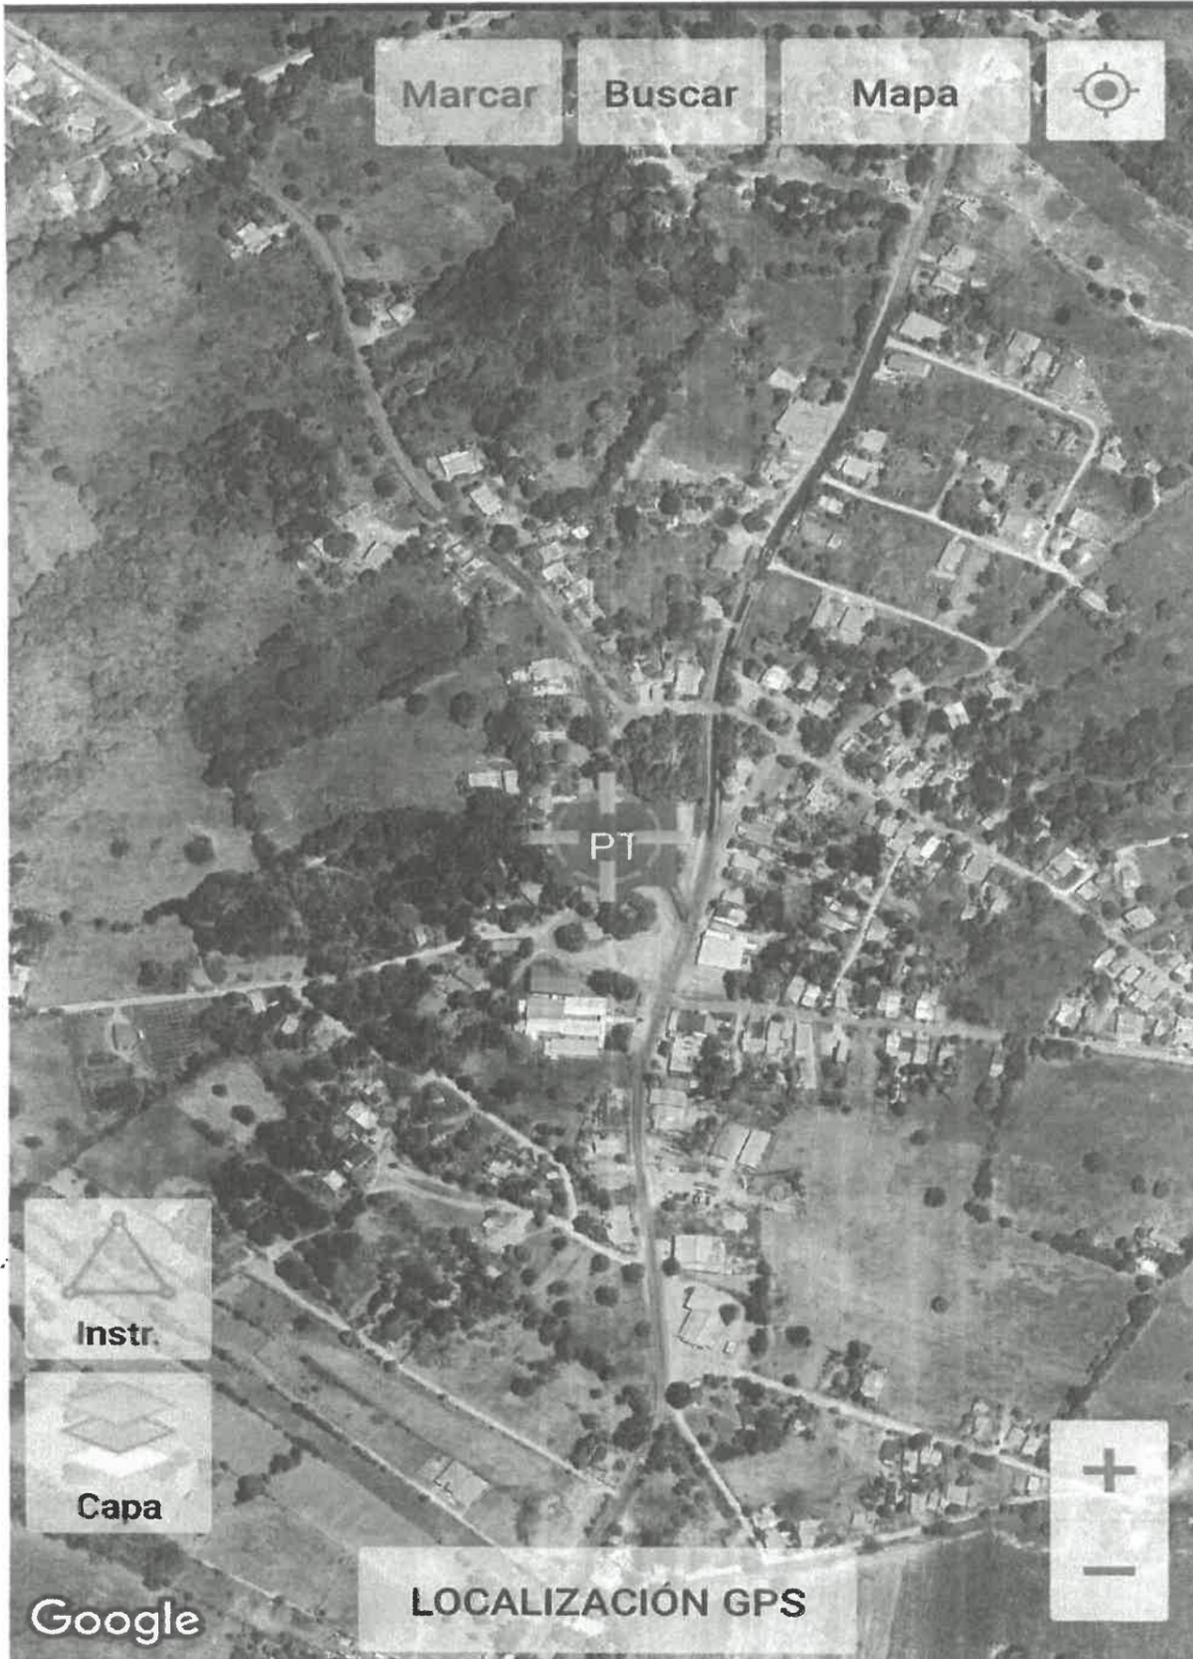

LAB

TÉCNICO
LEANDRO ALBERTO BOCANEGRA G.
2016-301-141
SUPERVISOR DE PROYECTOS
SEGUIM. Y CONTROL DE PROYECTOS
Ministerio de la Presidencia
Dirección de Asistencia Social

61289
PE-200

2.40

PARTIDA PRESUPUESTARIA
0.00.0.0.000.00.00.000

INVERSION B/.00,0000.00
Nombre de la Compañía

TEXTO DESCRIPTIVO E INFORMACIÓN DE LO
QUE SE ESTÁ REALIZANDO EN EL PROYECTO


REPÚBLICA DE PANAMÁ
 GOBIERNO NACIONAL


MINISTERIO DE LA PRESIDENCIA
 Dirección de Asistencia Social

NOTA: EL TAMAÑO DE LAS LETRAS QUE DEFINEN EL PROYECTO PODRAN SER AJUSTADAS EN SU ALTURA DEPENDIENDO DE LA LONGITUD DEL NOMBRE DEL PROYECTO Y TOMANDO EN CUENTA EL ESPACIO ASIGNADO PARA TAL FIN DE FORMA TAL QUE SEA LO MAS LEGIBLE POSIBLE

- LOS DATOS DEL LETRERO SON UN EJEMPLO, EL CONTRATISTA DEBERA PLASMAR LOS DATOS CORRESPONDIENTES AL PROYECTO A REALIZAR.

NOTA: ARTE SUJETO A CAMBIO, SE DEBE COORDINAR CON EL DEPARTAMENTO DE FORMULACION Y EVALUACION DE PROYECTOS.

NIVEL DE SUELO NATURAL

OBSERVACION:

- LA LAMINA FOSFATADA (CAL.24) SE COLOCARA EN UN SOLO LADO DEL LETRERO.
- EL LETRERO SERA TIPO BANER.

LETRERO TIPO "I"

ESCALA 1:12.5

 REPÚBLICA DE PANAMÁ GOBIERNO NACIONAL		DIRECCION DE ASISTENCIA SOCIAL		FIEL COPIA DE FIRMA Y SELLO DEL ORIGINAL QUE REPOSA EN NUESTROS ARCHIVOS  ING. PORFIRIO RANGEL	
DISEÑO: DIBUJO: CALCULO: REVISION: ESCALA:	PROYECTO N° : NOMBRE DE PROYECTO:	CODIGO: FECHA: HOJA DE: MODIFICACION: FECHA:	SECCION DE EVALUACION - PLANOS Y ESPECIFICACIONES		

PORFIRIO RANGEL MORENO
 INGENIERO CIVIL
 Lic. N° 2007-006-004
 JEFE DE DEPARTAMENTO
 FORM. Y EVAL. DE PROYECTOS
 Ministerio de la Presidencia
 Dirección de Asistencia Social

TIPOGRAFÍA UTILIZADA: Familia **Avenir**



PLAN COLMENA



REPUBLICA DE PANAMÁ
GOBIERNO NACIONAL




PACTO DEL BICENTENARIO
Cerrando Brechas

Año (ej. 2022)

Nombre de la obra
(ej. Remodelación Integral del Centro de Formación Profesional de Isla Mirya en la Comarca Guna Yala.

Razón de la obra
(ej. Creado para lograr un ambiente académico de excelencia, y formando integralmente a los participantes a nivel profesional y técnico.

Administración
LAURENTINO CORTIZO COHEN
PRESIDENTE DE LA REPUBLICA DE PANAMÁ

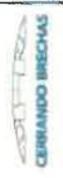Obra resultado de los acuerdos del


Avenir Black

Avenir medium oblique

Avenir Medium

Porfirio Rangel

***Razón de la obra debe ser máximo dos líneas.**



REPUBLICA DE PANAMÁ
GOBIERNO NACIONAL

DIRECCION DE ASISTENCIA SOCIAL

DISEÑO:	CORRIGE:	FECHA:	FECHA:
DIBUJO:	FECHA:	FECHA:	FECHA:
CALCULO:	FECHA:	FECHA:	FECHA:
REPORTAR:	FECHA:	FECHA:	FECHA:
ECALA:	FECHA:	FECHA:	FECHA:

PROYECTO N° :

NOMBRE DE PROYECTO:

FIEL COPIA DE FIRMA Y SELLO DEL ORIGINAL QUE REPOSA EN NUESTROS ARCHIVOS.

Porfirio Rangel

ING. PORFIRIO RANGEL
SECCION DE EVALUACIÓN - PLANOS Y ESPECIFICACIONES

61289
PC-19d

61289
PC199


**TIPOGRAFIA UTILIZADA
(FAMILIA AVENIR)**

2022

Inauguración del C.E.B.G. Gregorio Velásquez
Con cada paso se fortalece en equipo la Estrella de la educación.


Administración
LAURENTINO CORTIZO COHEN
PRESIDENTE DEL COMITÉ EJECUTIVO

Obras resultado de las acciones del
FACTO DEL INCENTIVO

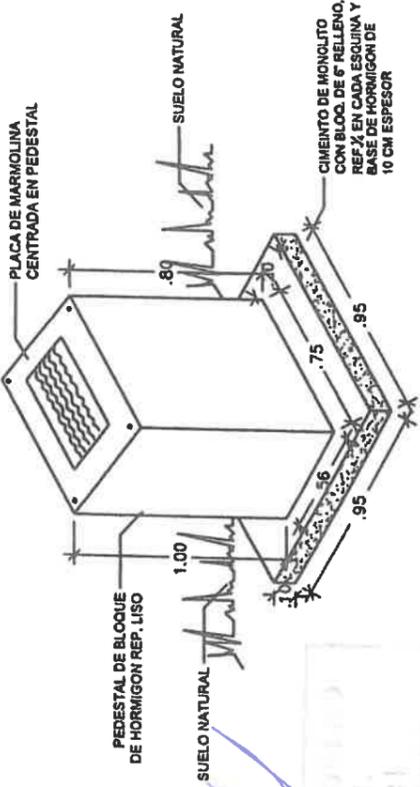


ISOMETRICO

INGENIERO CIVIL
LIB. N° 2097-006-004
JEFE DE DEPARTAMENTO DE PROYECTOS
GENERAL Y EVAL. DE PROYECTOS
Ministerio de la Presidencia
Dirección de Asistencia Social

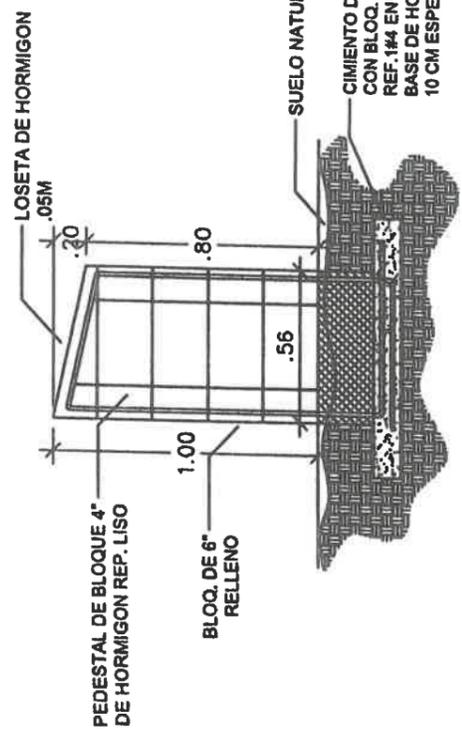

ELEVACION LATERAL

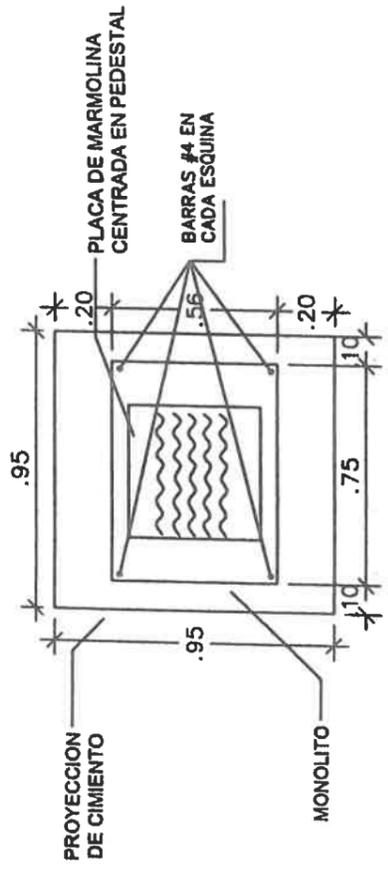

PLANTA MONOLITO

REPÚBLICA DE PANAMÁ
GOBIERNO NACIONAL

DIRECCION DE ASISTENCIA SOCIAL


PROYECTO N° :
NOMBRE DE PROYECTO:

DISEÑO:	CORRIGE:
ELABORADO:	FECHA:
CALCULO:	NOVA DE:
REVISOR:	MODIFICACION:
ESCALA:	FECHA:

FIEL COPIA DE FIRMA Y SELLO DEL ORIGINAL QUE REPOSA EN NUESTROS ARCHIVOS

SECCION DE EVALUACION - PLANOS Y ESPECIFICACIONES

61289
PE-196

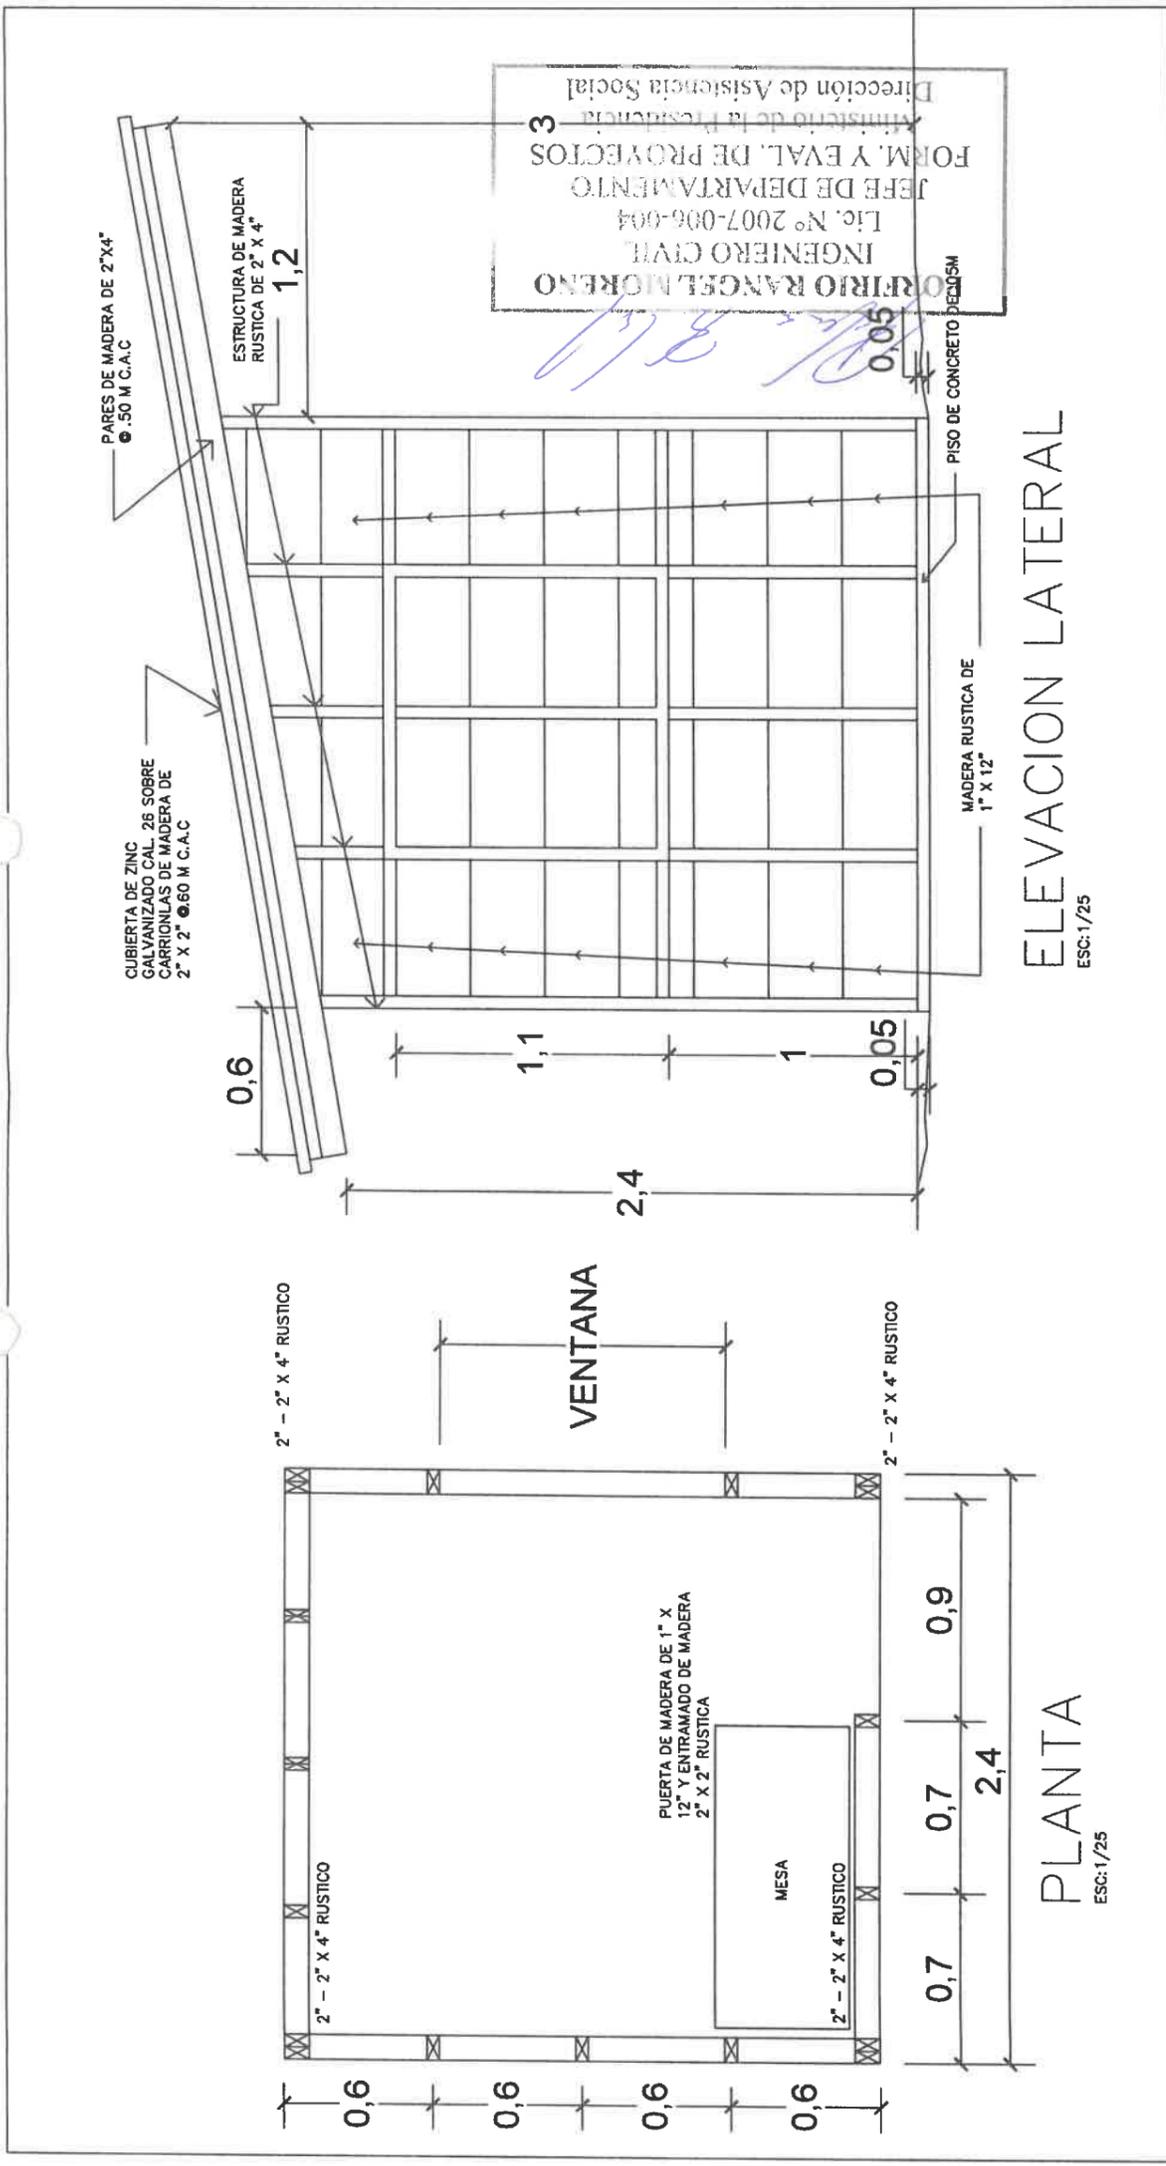

ORFIO RANGEL MORENO
 INGENIERO CIVIL
 Lic. N° 2007-006-004
 JEFE DE DEPARTAMENTO
 FORM. Y EVAL. DE PROYECTOS
 Ministerio de la Presidencia
 Dirección de Asistencia Social

REPÚBLICA DE PANAMÁ
GOBIERNO NACIONAL

DIRECCION DE ASISTENCIA SOCIAL

PROYECTO N° :

NOMBRE DE PROYECTO:










DISEÑO:	CODIGO:	FECHA:	FECHA:
TÍTULO:	FECHA:	HOJA DE:	MODIFICACION:
CALCULO:	FECHA:	FECHA:	FECHA:
REVISION:	FECHA:	FECHA:	FECHA:
ESCALA:	FECHA:	FECHA:	FECHA:

FIEL COPIA DE FIRMA Y SELLO DEL ORIGINAL QUE REPOSA EN NUESTROS ARCHIVOS

SECCION DE EVALUACION - PLANOS Y ESPECIFICACIONES

58215
PC-199

RODRIGO RANGEL MORENO
INGENIERO CIVIL
Lic. N° 2007-006-004
JEFE DE DEPARTAMENTO
FORM. Y EVAL. DE PROYECTOS
Ministerio de la Presidencia
Dirección de Asistencia Social

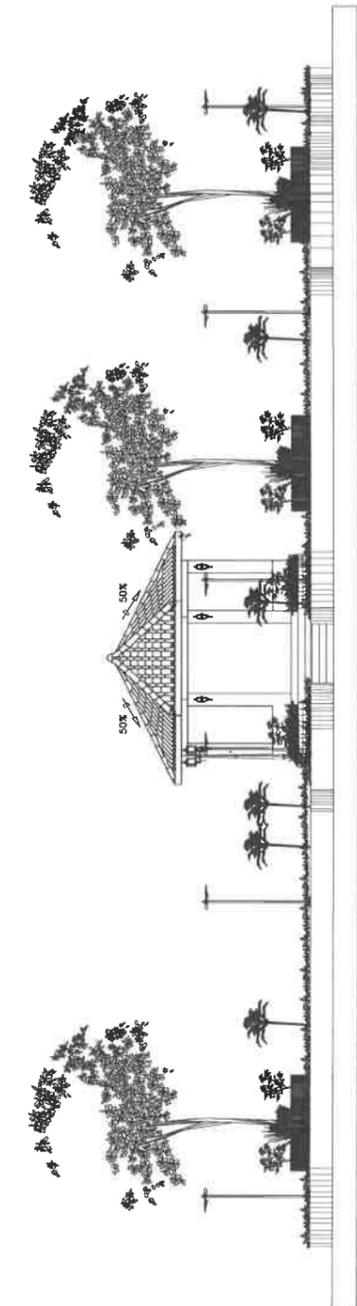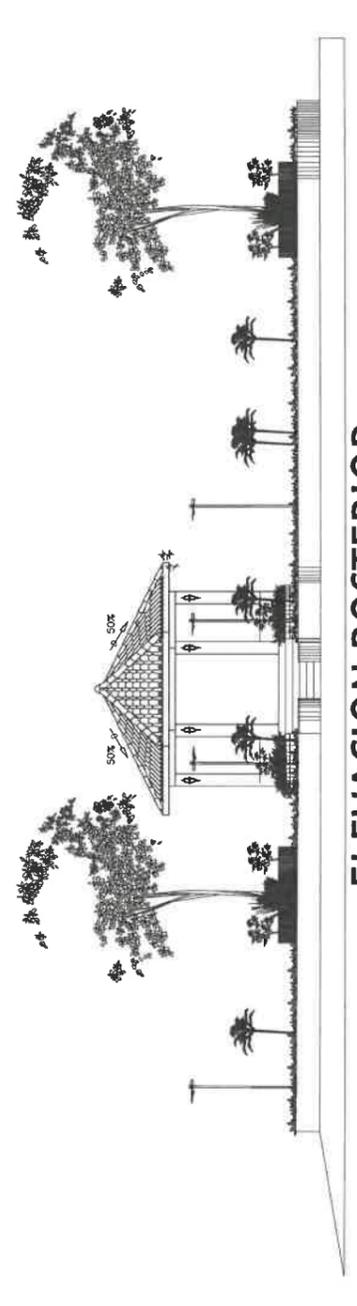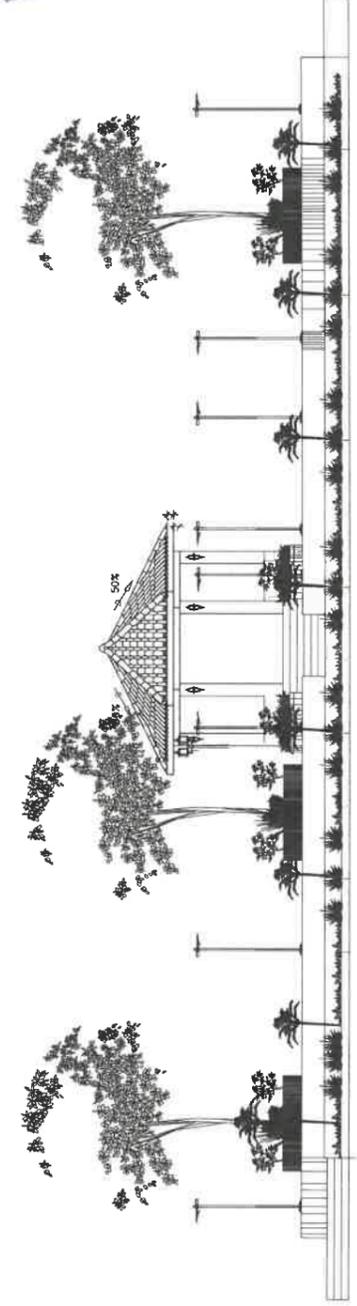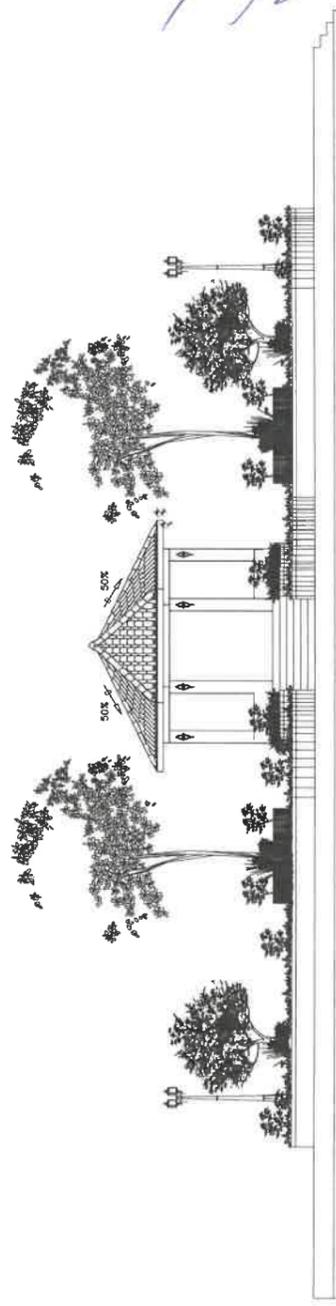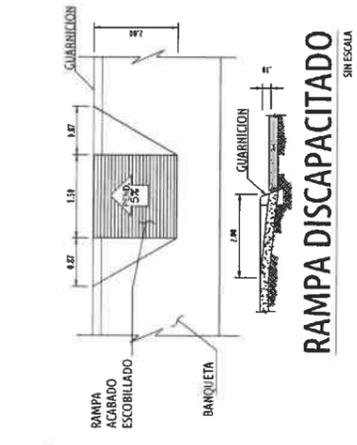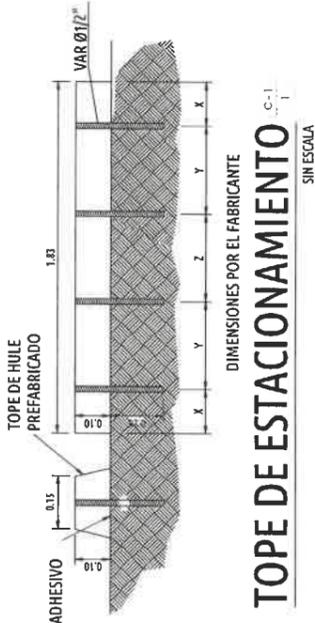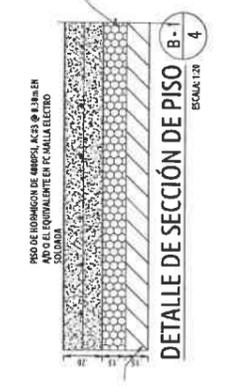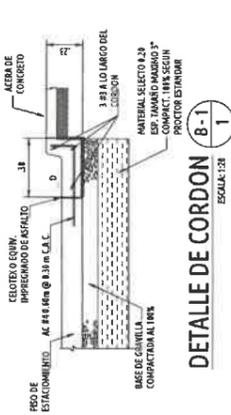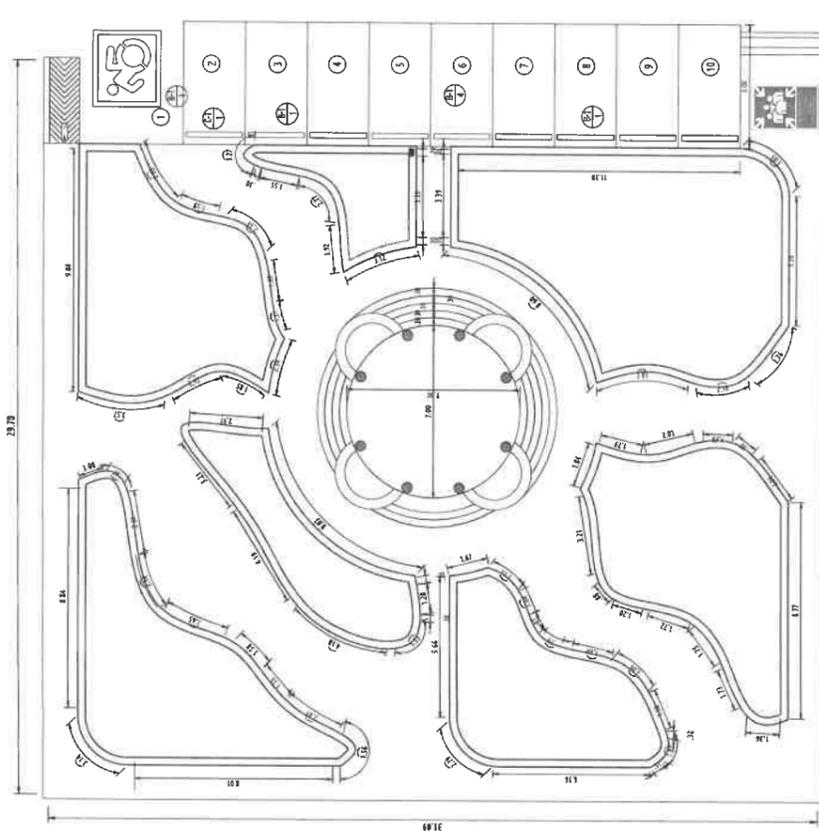

FIRMA REPRESENTANTE LEGAL/PROPIETARIO NOMBRE: _____ CEDULA: _____	
REPUBLICA DE PANAMÁ GOBIERNO NACIONAL	
PROYECTO: DEMOLICION Y CONSTRUCCION DEL PARQUE DE SANTA ANA	
UBICACION: PROVINCIA: LOS SANTOS DISTRITO: LOS SANTOS CORRECTORAL: SANTA ANA COMUNIDAD: SANTA ANA ARRIA	
CONTENIDO DE LA HOJA: PLANTA ARQUITECTONICA GENERAL ELEVACIONES GENERALES Y DETALLES	
DISEÑO: DIRECCIÓN DE ASISTENCIA SOCIAL	DEBIDO: SANTANA SANCHEZ
ING. CIVIL: DIRECCIÓN DE ASISTENCIA SOCIAL	ESCALA: INDICADA
ING. ELECTRICOS: GIANIN RUDAS	FECHA: FEBRERO 2024
ING. SANITARIOS: _____	CODIGO: _____
TOPOGRAFIA: _____	PROYECTO N°: 61689
Hoja N° 2	DE 6

NOTA:
TOPE DE HULE PREFABRICADO MARCA PARK-IT DE 4" DE ALTO
POR 6" DE ANCHO POR 72" DE LARGO, FIJADOS CON ADHESIVO DE
URETANO "PL PREMIUM" Y CON 4 VARS # 4 DE 14" DE LARGO.
VER ESPECIFICACIONES DEL FABRICANTE.

01289
PC-193

KENTRO KANGEL MORENO
INGENIERO CIVIL
Lic. N.º 2007-006-004
JEFE DE DEPARTAMENTO
FORM Y EVAL. DE PROYECTOS
Ministerio de la Presidencia
Dirección de Asistencia Social

FIRMA REPRESENTANTE LEGAL PROPIETARIO
NOMBRE:
CEDULA:

REPÚBLICA DE PANAMÁ
GOBIERNO NACIONAL


PROYECTO:
DEMOLICION Y CONSTRUCCION DEL PARQUE
DE SANTA ANA

UBICACION: PROVINCIA : LOS SANTOS
DISTRITO : LOS SANTOS
CORREGIMIENTO : SANTA ANA
COMUNIDAD : SANTA ANA ARRIBA


CONTENIDO DE LA HOJA:
PLANTA DE CIMIENTOS GENERALES
AMPLIACIONES Y DETALLES ESTRUCTURALES

DESENHO:	DIRECCIÓN DE ASISTENCIA SOCIAL	ORIGEN:	SANTANA SANCHEZ
ING. CIVIL:	DIRECCIÓN DE ASISTENCIA SOCIAL	ESCALA:	INDICADA
ING. ELECTRICO:	GIANNI RUDAS	FECHA:	FEBRERO 2024
ING. SANITARIO:		CONGO:	
TOPOGRAFIA:		PROYECTO N.º:	61689


HOJA N.º	3	DE	6
----------	---	----	---

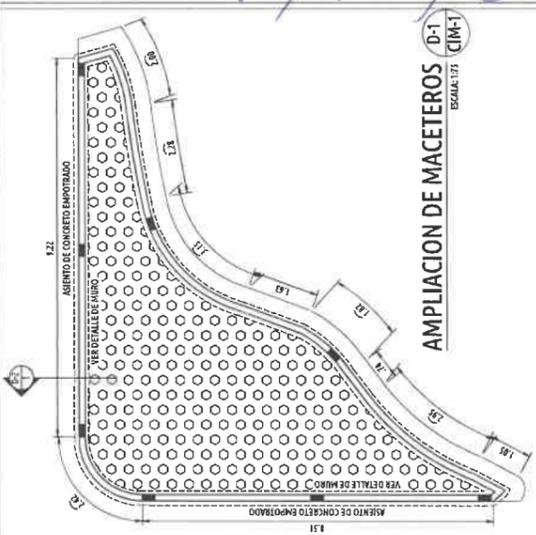


AMPLIACION DE MACETEROS D-1
ESCALA: 1/25
CIM-1

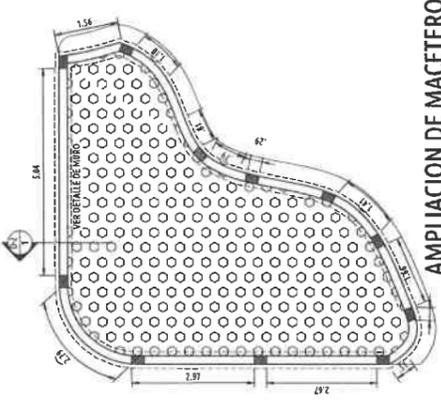


AMPLIACION DE MACETEROS D-1
ESCALA: 1/25
CIM-4

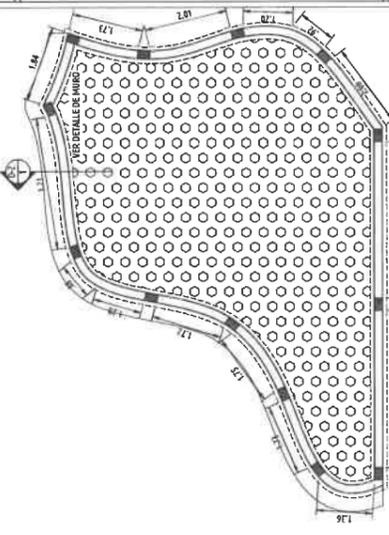


AMPLIACION DE MACETEROS D-1
ESCALA: 1/25
CIM-5

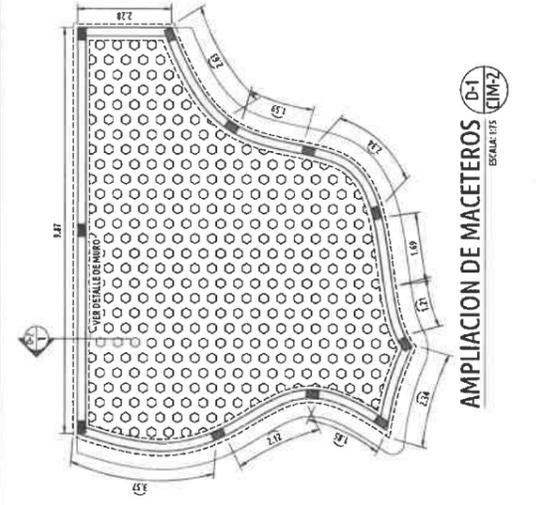


AMPLIACION DE MACETEROS D-1
ESCALA: 1/25
CIM-2

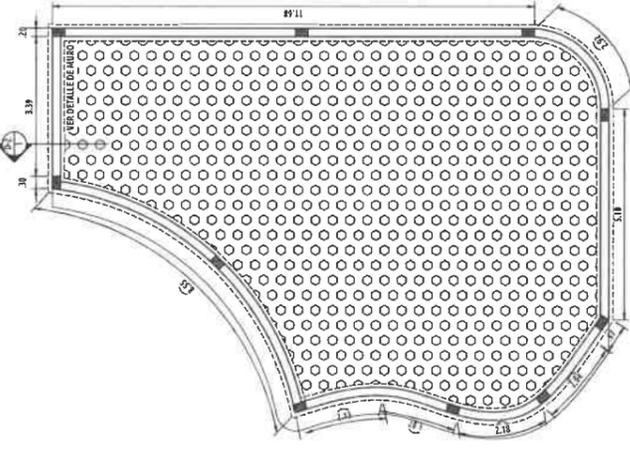


AMPLIACION DE MACETEROS D-1
ESCALA: 1/25
CIM-5

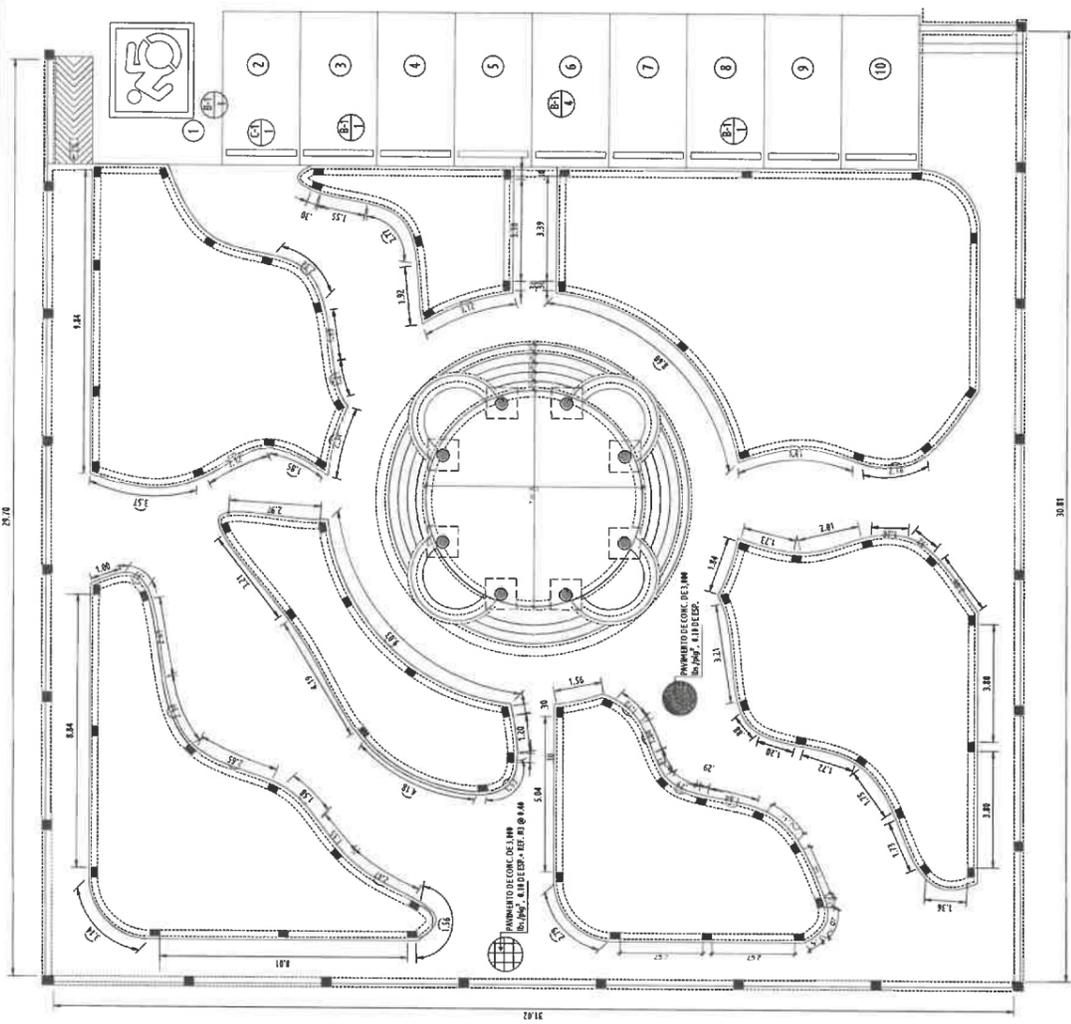


PLANTA DE CIMIENTOS
PARQUE SANTA ANA
ESCALA: 1/25

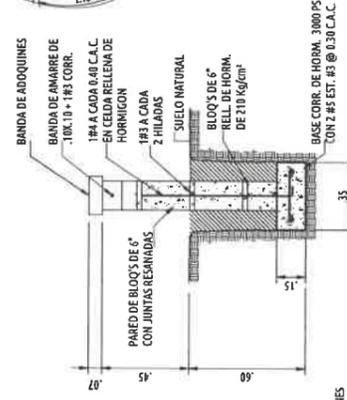


SECCION DE MURO C-2
ESCALA: 1/20

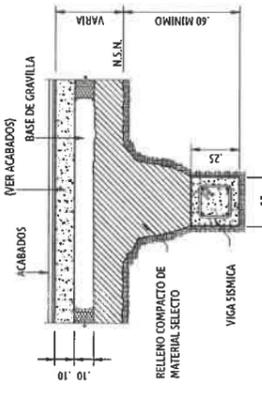

DETALLE C-6
ESCALA: 1/20
2-2

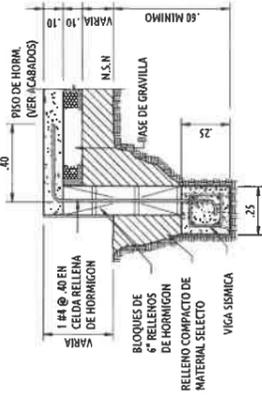

DETALLE C-5
ESCALA: 1/20
2-2

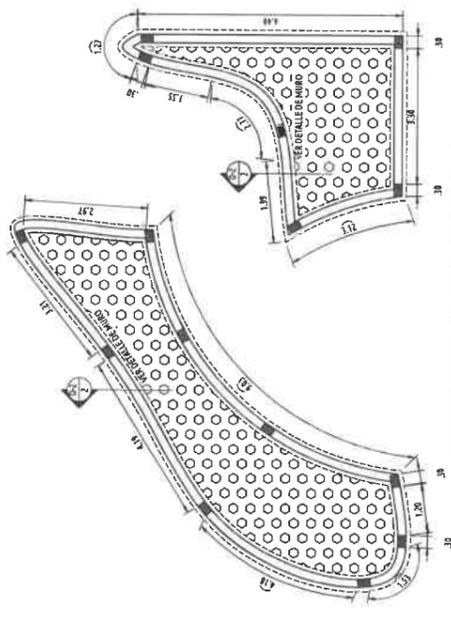

AMPLIACION DE MACETEROS D-2
ESCALA: 1/25
CIM-1



SECCION DE MURO C-1
ESCALA: 1/20

G1 289
PT-192

INGENIERO RANGEL MORENO
Lic. N° 2007-006-004
JEFE DE DEPARTAMENTO
FORM. Y EVAL. DE PROYECTOS
Ministerio de la Presidencia
Dirección de Asistencia Social















REPÚBLICA DE PANAMÁ
GOBIERNO NACIONAL

PROYECTO: DEMOLICIÓN Y CONSTRUCCIÓN DEL PARQUE DE SANTA ANA

UBICACIÓN: PROVINCIA: LOS SANTOS
DISTRITO: LOS SANTOS
CORREJIMIENTO: SANTA ANA
COMUNIDAD: SANTA ANA ARRIBA

CONTENIDO DE LA HOJA:
PLANTA ARQUITECTÓNICA DE GAZEBO
ELEVACIONES Y DETALLES DE GAZEBO

DISEÑO: DIRECCIÓN DE ASISTENCIA SOCIAL	DELLAJ: SANTANA SANCHEZ
ING. CIVIL: DIRECCIÓN DE ASISTENCIA SOCIAL	ESCALA: INDICADA
ING. ELECTRICISTA: GIANNI RUDAS	FECHA: FEBRERO 2024
ING. SANITARIO:	CODIGO:
TOPOGRAFIA:	PROYECTO R: 61889
HOJA N° 4	DE 6

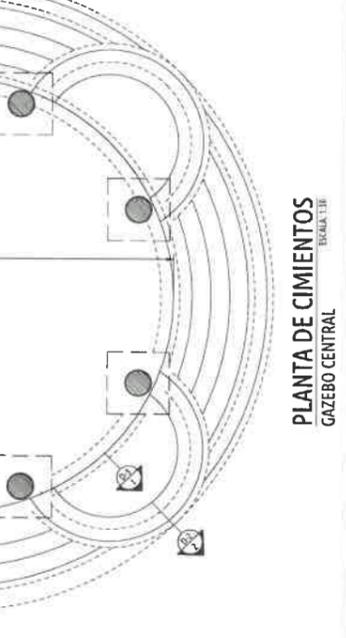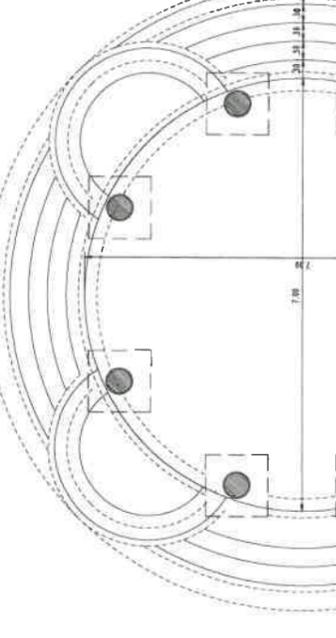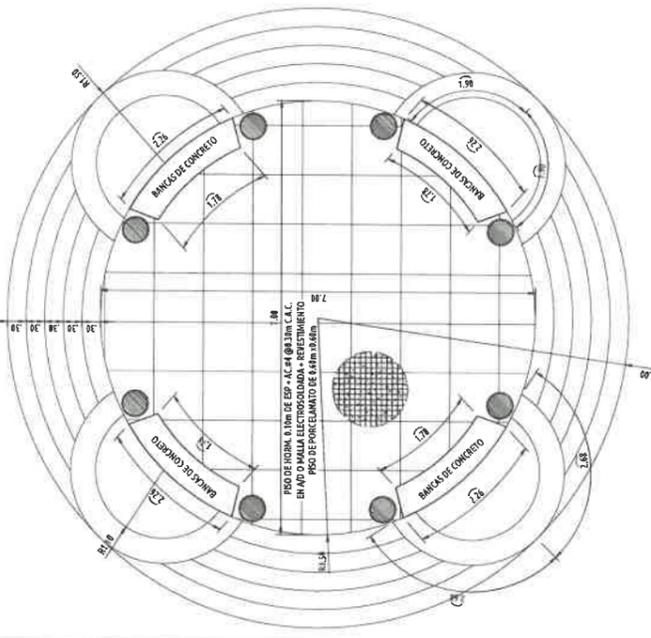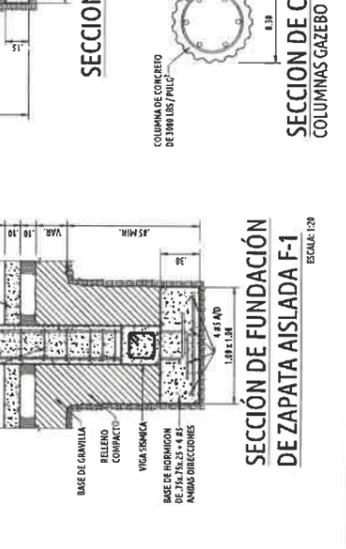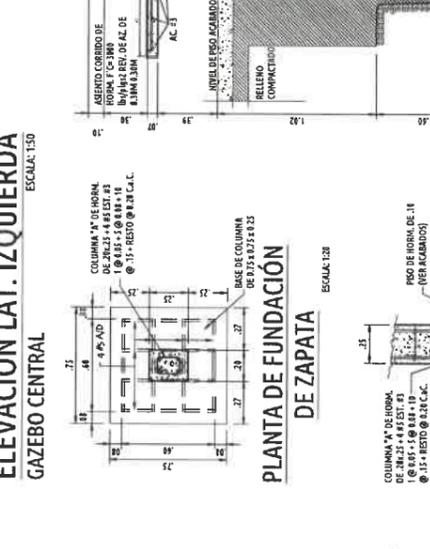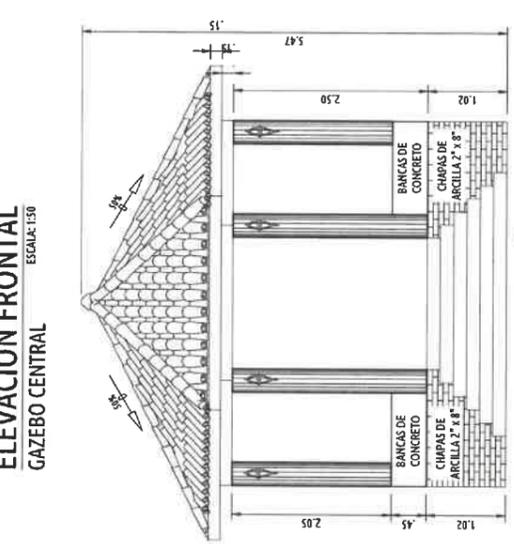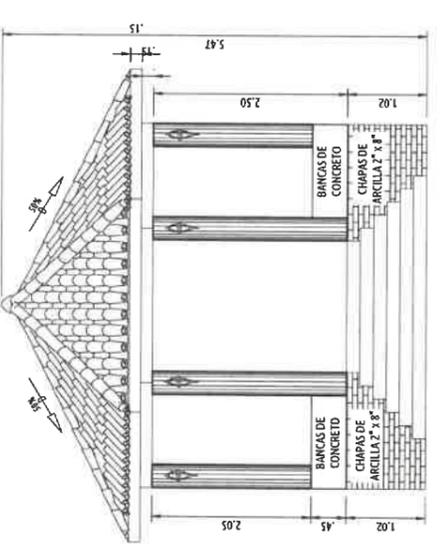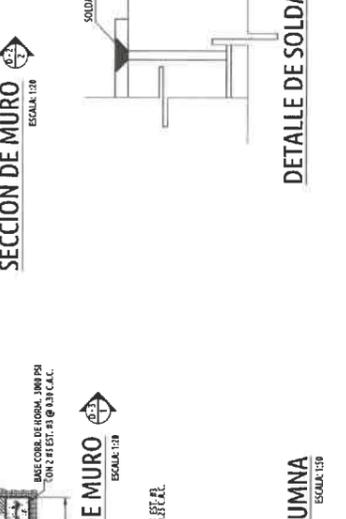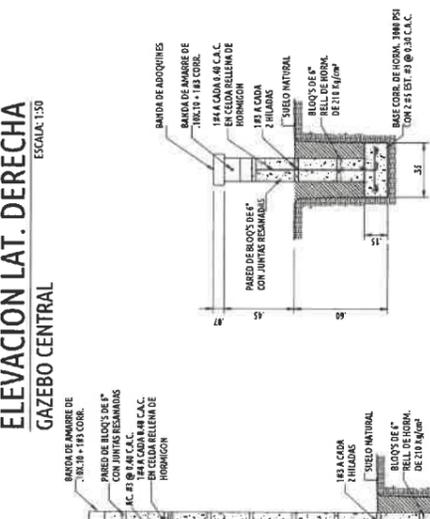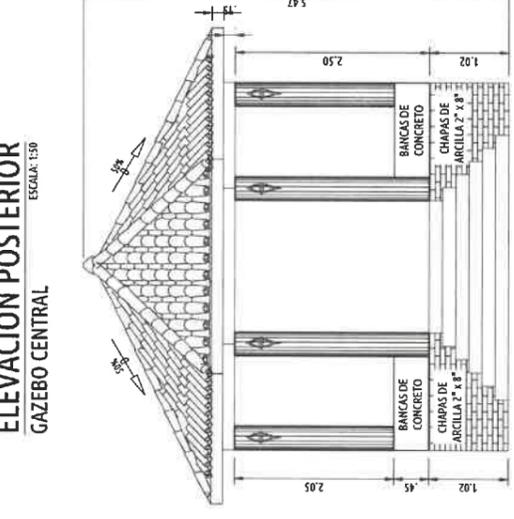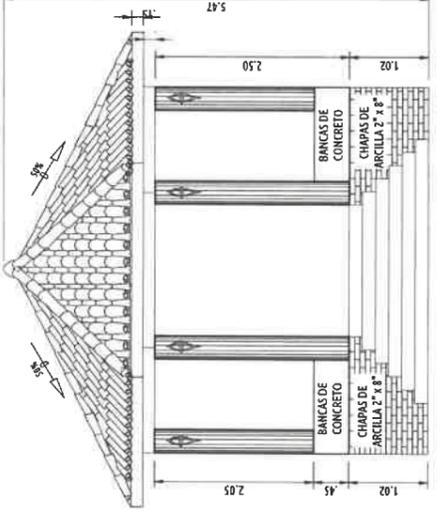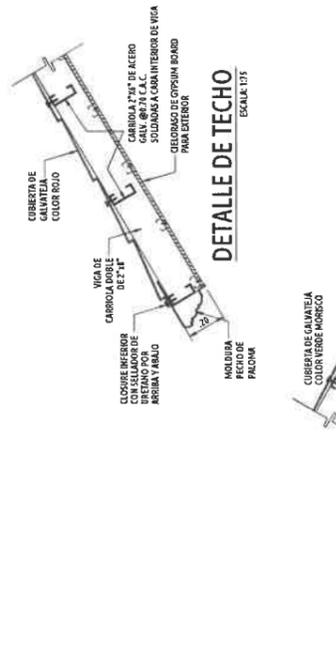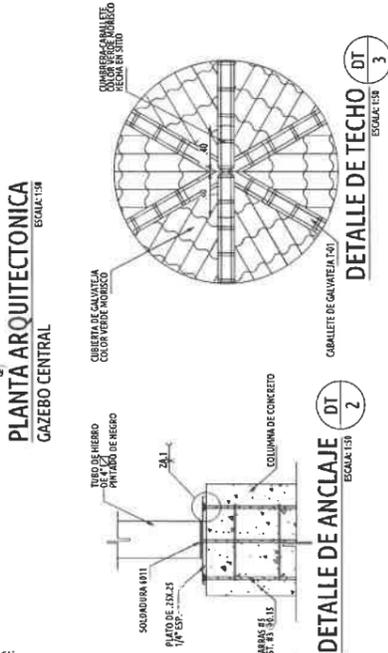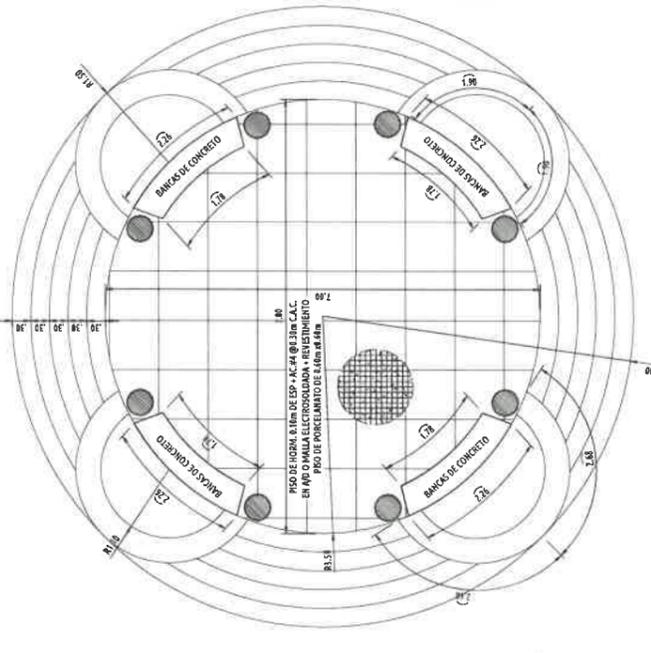

61295
RE-191

INGENIERO CIVIL
Lic. N° 2007-00370
JEFE DE DEPARTAMENTO DE
FORM. Y EVAL. DE PROYECTOS
Ministerio de la Presidencia
Dirección de Asistencia Social

GIANN CARLOS URICLA RUDAS
INGENIERO ELECTROMECANICO
LICENCIA NO. 2015-024-002
FIRMA
14 de mayo de 2015

FIRMA REPRESENTANTE LEGAL PROPIETARIO
NOMBRE:
CEDULA:

REPÚBLICA DE PANAMÁ
GOBIERNO NACIONAL



PROYECTO:
DEMOLICION Y CONSTRUCCION DEL PARQUE
DE SANTA ANA

UBICACION:
PROVINCIA: LOS SANTOS
CANTON: SANTA ANA
CORREGIMIENTO: SANTA ANA
COMUNIDAD: SANTA ANA ARRIBA

CONTENIDO DE LA HOJA:
PLANTA ELECTRICA

DISEÑO: DIRECCIÓN DE ASISTENCIA SOCIAL	DIBUJO: SANTANA SANCHEZ
ING. CIVIL: DIRECCIÓN DE ASISTENCIA SOCIAL	ESCALA: INDICADA
ING. ELECTRICO: GIANN RUDAS	FECHA: FEBRERO 2024
ING. SANTABARRO:	CODIGO: PROYECTO R: 61589
TOPOGRAFIA:	HOJA N°

5 DE 6

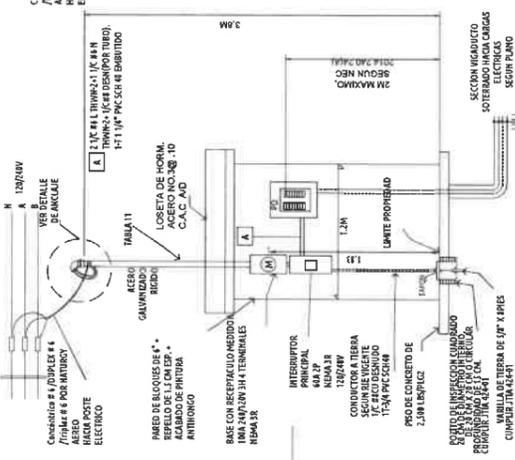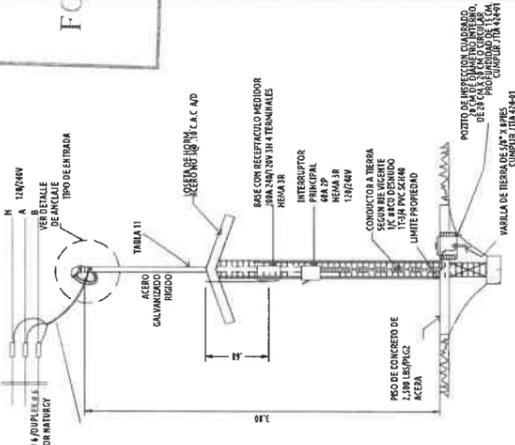

PUNTO DE FIJACION PARA ACOMETIDA DE SERVICIOS AEROS EN LIMITE PROPIEDAD


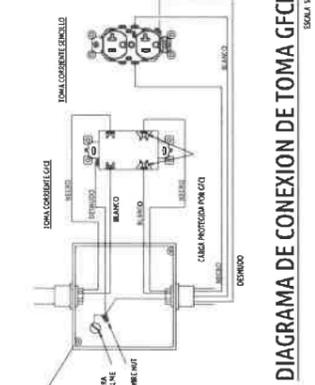



DIAGRAMA DE CONEXION DE TOMA GFCI

TABLA 300-5A-1

LOCALIZACION	PROFUNDIDAD MINIMA
EN ZANJA BAJO 5 CMS DE LOSA DE CONCRETO	3M(12 PLS)
DEBAJO DE CALLES, CAMINOS DE ACCESO DE AUTOS Y AREAS DE ESTACIONAMIENTO.	.6M(2 PLS)
VIAS DE ACCESO DE AUTO Y ESTACIONAMIENTO DE VIVIENDAS BAJO GRAMA	.46M(18 PLS)

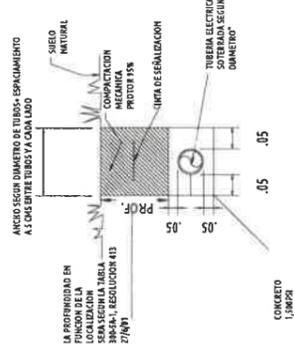


ESQUEMATA TYPICO DE CONEXION A TIERRA EN CAJAS DE TOMACORRIENTES

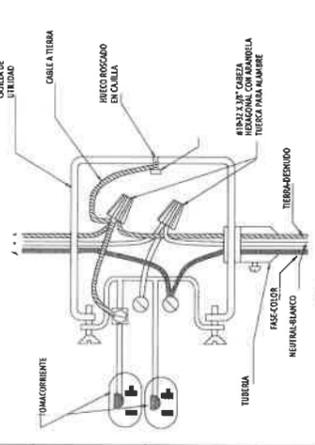

SIMBOLOGIA

	FOTOCORRIENTE 120VAC 15 AMP CON CONTACTO SECO NA
	TOMACORRIENTE DUPLEX 120 VAC 15 A, CON PROTECCION FALLA A TIERRA. A PRUEBA DE AGUA
	TABLERO DE DISTRIBUCION 1A NEMA 3R
	ALAMBRADO X TIERRA
	MEDIDOR 4 TERMINALES 120/240V 200A NEMA 3R
	INTERRUPTOR PRINCIPAL (IP), 60A 3P NEMA 3R 120/240V
	PENOTA 1 CONDUCTOR (FUERZA) + 1 CONDUCTOR (NEUTRAL) + 1 CONDUCTOR TIERRA

DETALLE DE INSTALACION PARA LA TUBERIA SOTERRADA (SUBTERRANEA)

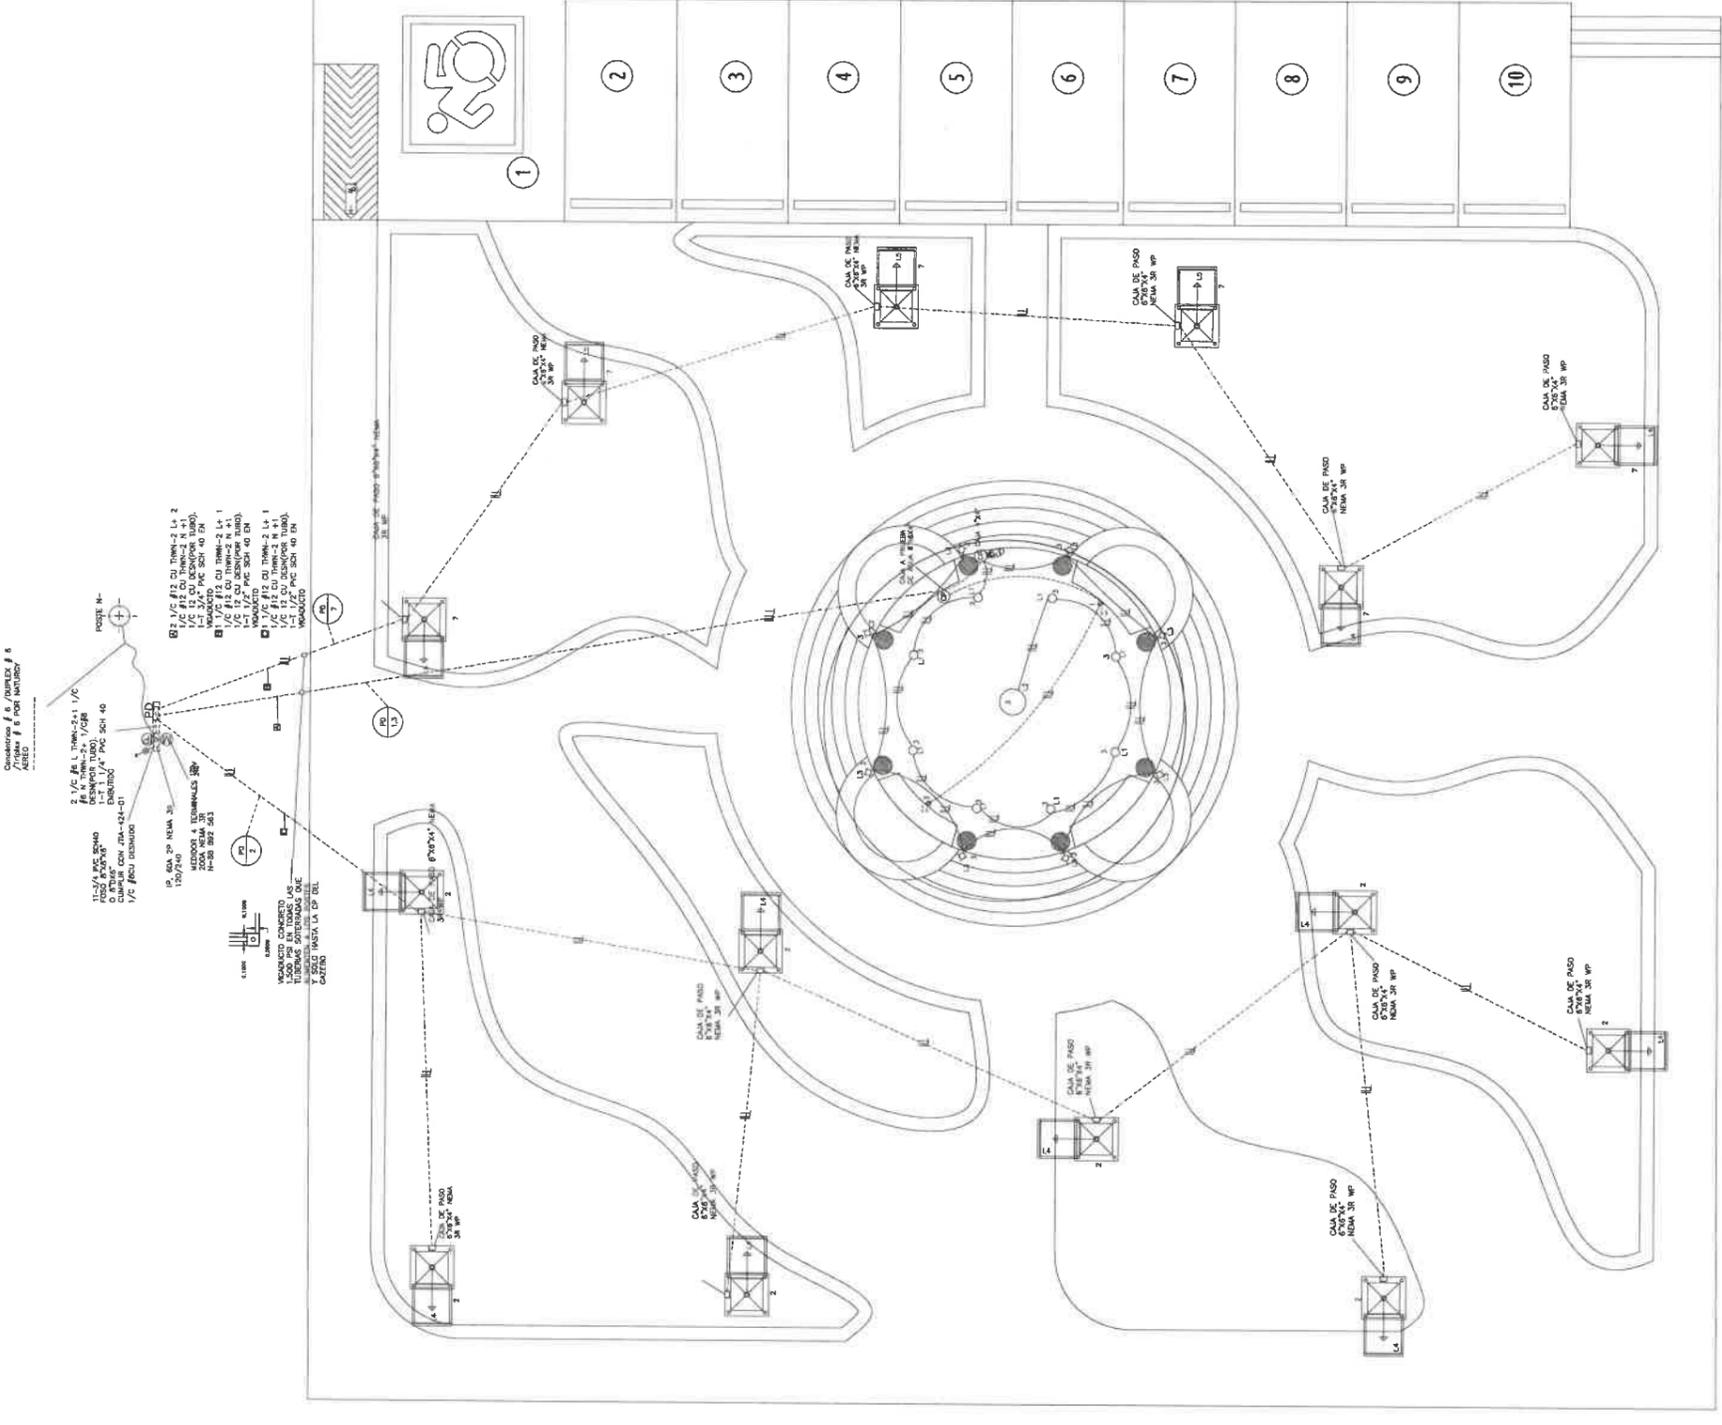


61299
20-190

PORTUO RANGEL TORRES
INGENIERO CIVIL

Lic. N° 2007-006-001
JEFE DE DEPARTAMENTO
FORM. Y EVAL. DE PROFESIONISTAS
Ministerio de la Presidencia
Dirección de Asistencia Social

GIANN CARLOS URRICLA RUDAS
INGENIERO ELECTROMECANICO
LICENCIA NO. 2015-024-002



FIRMA
Ley 15 del 26 de enero de 1959
Junta Técnica de Ingeniería y Arquitectura

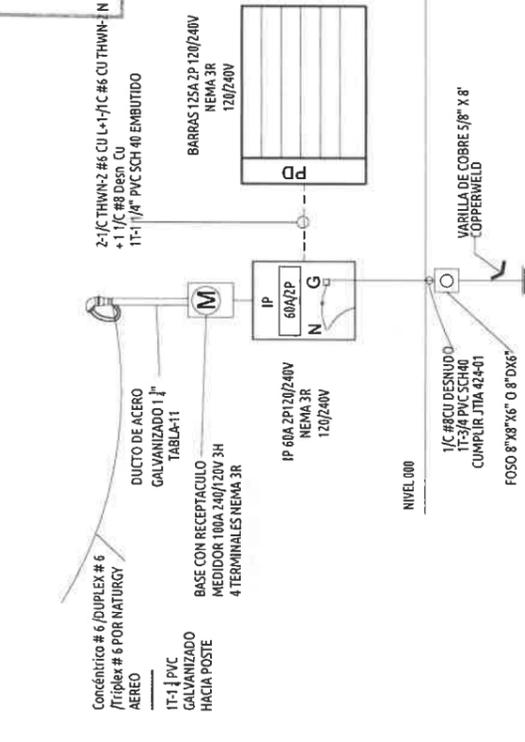

RESUMEN DE CARGA PD CARGA NUEVA
EXCSE

RESUMEN DE CARGA TA CARGA NUEVA


CARGA DE INSTALADA EN VOLTS, AMPS.....	1188
FACTOR DE DEMANDA.....	1
CARGA EN VOLTS, AMPS DEMANDADOS.....	1188
CORRIENTE EN AMPERIOS DE DISEÑO DEMANDADOS.....	4.9
PROTECCION POR BARRA AMPERIOS ¹ , 25.....	4.9 A, ACOMETIDA MINIMO SEGUN JTA-895-05 602P NEMA 3R
VOLTAJE DE DISTRIBUCION.....	120/240V, 2F, 3H, 60 HZ MONOFASICO
ALIMENTACION.....	2-1/2 THWN-2 6 CU L-1-1/2 6 CU THWN-2 N + 1 1/2 No 8 Desn Cu
TUBERIA DE ENTRADA.....	1T-1 1/4\" GALVANIZADO AEREO
MEDIDOR N-88 892 563	

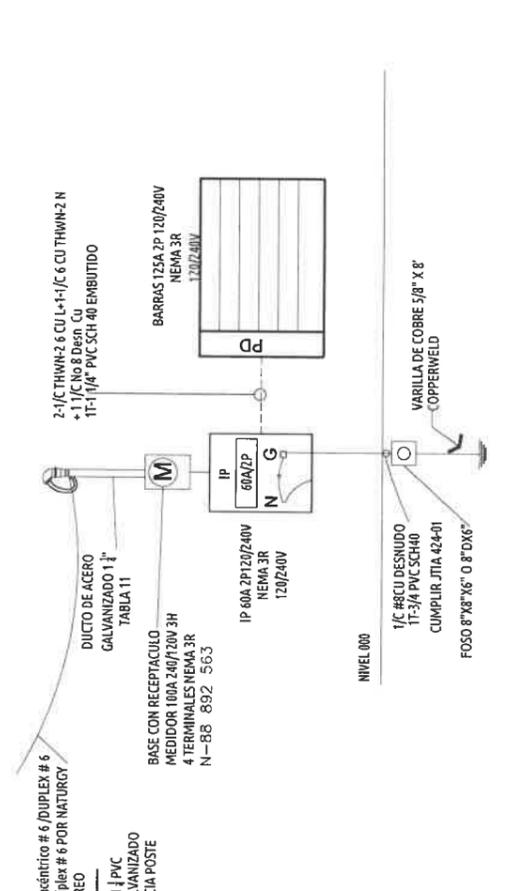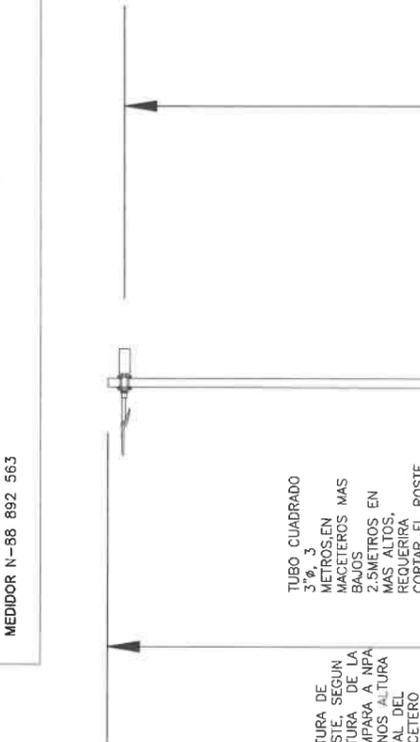

RESUMEN DE CARGA PD CARGA TOTAL EXISTENTE A MODIFICAR
EXCSE

RESUMEN DE CARGA PD CARGA TOTAL EXISTENTE A MODIFICAR

CARGA DE INSTALADA EN VOLTS, AMPS.....	4,100
FACTOR DE DEMANDA.....	1
CARGA EN VOLTS, AMPS DEMANDADOS.....	4,100
CORRIENTE EN AMPERIOS DE DISEÑO DEMANDADOS.....	17.08
PROTECCION POR BARRA AMPERIOS ¹ , 25.....	21.35 A, ACOMETIDA MINIMO SEGUN JTA-895-05 602P NEMA 3R
VOLTAJE DE DISTRIBUCION.....	120/240V, 2F, 3H, 60 HZ MONOFASICO
ALIMENTACION.....	2-1/2 THWN-2 6 CU L-1-1/2 6 CU THWN-2 N + 1 1/2 No 8 Desn Cu
TUBERIA DE ENTRADA.....	1T-1 1/4\" GALVANIZADO AEREO
MEDIDOR N-88 892 563	

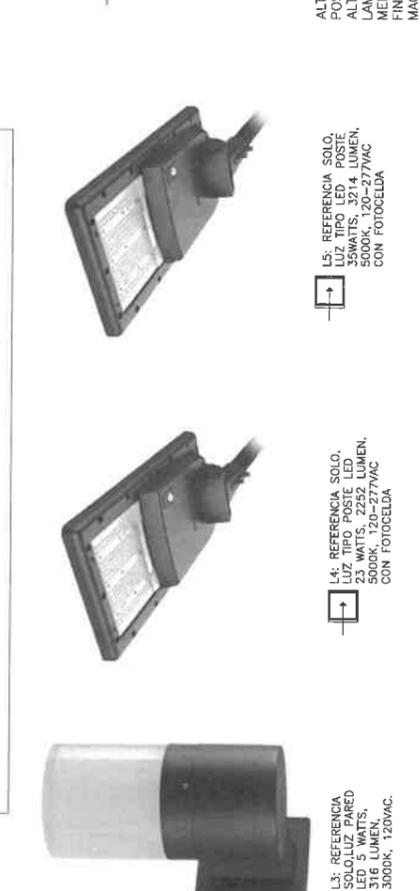

TABLERO NUEVO : PD

VOLTAJE: 120/240V, 2 FASES, 3 HILOS, CH-10 K-AMP BARRAS : 125 A, No. DE CIRCUITOS: 8, MONTAJE: EMBUTIDO NEMA:3R

No. CIR.	AMP	TIPO	VOLTS-AMPERIOS		OBSERVACIONES
			A	B	
1	20	10KA	400	2	TOMAS GAZERO
2	20	10KA	184	6	LAMPARAS POSTE AREA VERDE
3	20	10KA	179	1	JUCES GAZERO
4	20	10KA	231		CARGA FUTURA
5					LIBRE
6					LIBRE
7	20	10KA	174	3	LAMPARAS POSTE AREA VERDE
8					LIBRE
TOTAL			594	54	
FACTOR DE DEMANDA			1.00	1.00	
VA DEMANDADO			594.0	594.0	ALIMENTADOR: 2-1/2 THWN-2 6 CU L-1-1/2 6 CU THWN-2 N + 1 1/2 No 8 Desn Cu
AMPS			4.9	4.9	CONDUCTO: 1T-1 1/4\" GALVANIZADO AEREO PROTECCION: IP 6002P NEMA 3R

- NOTAS DE ELECTRICIDAD**
- TODAS LAS INSTALACIONES ELECTRICAS SE HARAN DE ACUERDO CON EL REGLAMENTO DE INSTALACIONES ELECTRICAS (RIE) CON EL DOCUMENTO BASE NFPA 70-2020, CODIGO ELECTRICO Y CON LAS NORMAS VIGENTES DE DISTRIBUCION ELECTRICA DEL AREA RESOLUCIONES, JTA ANEXO RIE Y RESITD.
 - TODOS LOS MATERIALES QUE SE UTILICEN EN LA INSTALACION ELECTRICA DEBERAN CUMPLIR CON LAS NORMAS DE FABRICACION NEMA, ANSI, UL O EQUIVALENTES.
 - EL CALIBRE MINIMO DE CONDUCTOR A UTILIZAR EN LA INSTALACION ELECTRICA PODRA SER #14 AWG FLEXIBLE.
 - CUANDO EN UNA TUBERIA DE CIRCUITO RANAL SE INDIQUE CINCO (5) CONDUCTORES #12, LA MISMA DEBERA SER DE 3/4\" DIAM.
 - TODAS LAS CAJILLAS INSTALADAS EN PAREDES Y CIELO RASO DEBERAN SER ATERRIZADAS Y FIJADAS FIRMEMENTE A LA EDIFICACION.
 - TODOS LOS INTERRUPTORES QUE PROTEGEN LOS ALIMENTADORES DEBERAN CUMPLIR CON LA SECCION 246-21 DEL NEC.
 - TODOS LOS INTERRUPTORES DE PROTECCION QUE NO SE ESPECIFIQUEN EN ESTE PLANO, SERAN DE CAPACIDAD INTERRUPTIVA DE 10,000 AMPERIOS, COMO MINIMO.
 - TODAS LAS CAJILLAS QUE SE UTILICEN EN LA INSTALACION ELECTRICA SERAN METALICAS Y PINTADAS CONTRA LA CORROSION.
 - NO SE PERMITIRA EL USO DE "TUBING" (EMT) EMPOTRADO EN LOSAS, PAREDES Y PISOS.
 - NO SE DEBERA COLOCAR MAS DE DOS (2) TUBERIAS EN LAS CAJILLAS DE UTILIDAD, AISLADA Y OTRA BARRA UNIDA A LA MASA DE ESTE PARA LA CONEXION DE CONDUCTORES DESNUDOS DE TIERRA DEL EQUIPO CON LA DESIGNACION DE CIRCUITOS EN LA LEYENDA.
 - TODOS LOS TABLEROS DE DISTRIBUCION DEBERAN CONTENER UNA BARRA DE NEUTRAL Y OTRA BARRA UNIDA A LA MASA DE ESTE PARA LA CONEXION DE CONDUCTORES DESNUDOS DE TIERRA DEL EQUIPO CON LA DESIGNACION DE CIRCUITOS EN LA LEYENDA.
 - LOS CONDUCTORES #12 Y #10 DEBERAN EMPALMARSE CON UNO DE LOS CONDUCTORES #14 O #12 DE LA MISMA TUBERIA AISLANTE.
 - TODOS LOS TOMACORRIENTES DE 120 VOLTIOS SERAN DEL TIPO ATERRIZADO.
 - TODOS LOS TOMACORRIENTES INSTALADOS EN BAÑOS DEBERAN ESTAR A 1.20 METROS DE ALTURA SOBRE EL PISO ACABADO.
 - TODOS LOS TOMACORRIENTES DE USO GENERAL SE INSTALARAN A 0.30 METROS DE ALTURA SOBRE EL PISO ACABADO.
 - LOS INTERRUPTORES DE LUCES O ABANICOS SE INSTALARAN A 1.20 METROS DE ALTURA SOBRE EL PISO ACABADO.
 - LAS SALIDAS PARA LAMPARAS DE EMERGENCIA (DE HABER) SE INSTALARAN A 2.20 METROS DE ALTURA SOBRE EL PISO ACABADO.
 - TODOS LOS TABLEROS DEBERAN SER IDENTIFICADOS MEDIANTE UNA PLACA DE BAQUELITA NEGRA CON LETRAS BLANCAS GRABADAS (PERFORADAS) Y LOS CIRCUITOS TAMBIEN SERAN IDENTIFICADOS MEDIANTE HOJA PLASTIFICADA CON LETRAS DE MOLDE IMPRESAS CON EL DIRECTORIO DE LOS MISMOS.
 - TODO MEDIO DE DESCONEXION, TABLERO O ELEMENTO ELECTRICO EXPUESTO A CONDICIONES DESFAVORABLES DEBERAN ESTAR CUBIERTOS EN GABINETES O CUBIERTAS NEMA CORRESPONDIENTES.
 - EL CONTRATISTA ELECTRICO QUE EJECUTE EL TRABAJO INDICADO EN ESTE PLANO NO PODRA HACER NINGUN CAMBIO EN EL MISMO, A MENOS QUE SEA PREVIAMENTE AUTORIZADO POR EL DISEÑADOR, DE LO CONTRARIO EL DISEÑADOR QUEDARA EXONERADO DE TODA RESPONSABILIDAD LEGAL Y PROFESIONAL.
 - LOS FABRICANTES Y NUMEROS DE CATALOGOS INDICADOS SON PARA REFERENCIA SOLAMENTE E INDICAN EL TIPO Y CALIDAD DEL MATERIAL DESEADO. EL MATERIAL DE OTRO FABRICANTE SE PODRA SUSTITUIR SIEMPRE Y CUANDO ESTE SEA APROBADO PREVIAMENTE POR LA INGENIERIA.
 - TODAS LAS TUBERIAS EN LOSAS DE CONCRETO/PAREDE SERAN PVC SCH 40, SUBTERRANEO GALVANIZADO TIPO EMT, IMC, RMC O PVC SCH80.
 - TODAS LAS TUBERIAS LLEVARAN UN CONDUCTOR A TIERRA DE COBRE DESNUDO Y EN TUBERIA METALICA EL CONDUCTOR ESTARA CUBIERTO CON UN AISLANTE DE COLOR CODIGO ELECTRICO.
 - LOS CONDUCTORES SERAN CODIFICADOS DE LA SIGUIENTE MANERA:
NEUTRAL: BLANCO
TIERRA: VERDE O DESNUDO
REGRESO DE LAMPARAS: RODADO, AMARILLO Y CHOCOLATE
INTERRUPTOR DE 3 VIAS: NARANJA
28. LAS LAMPARAS INSTALADAS EN CIELO RASO FALSOS SE CONECTARAN DE UNA CAJILLA INDEPENDIENTE, LOCALIZADA A 0.45 METROS DE DISTANCIA DIRECTAMENTE DE LA LAMPARA CON TUBERIA IN-FLEXIBLE. SE PERMITIRA LLEVAR CIRCUITOS DE CONTINUAS.
30. CADA INTERRUPTOR OCUPA UN ESPACIO DE 1-6\". NO SE PERMITIRA EL USO DE INTERRUPTORES TIPO INTERCAMBIABLE.
31. EL CONTRATISTA MECANICO PROVEERA LA ALIMENTACION (TUBERIA Y ALAMBRAO) DESDE EL INTERRUPTOR DE DESCONEXION HASTA EL MOTOR.
32. EL CONTRATISTA MECANICO PROVEERA LOS ARRANCADORES MAGNETICOS DE LOS MOTORES, CONTROLADORES INTELIGENTES Y TUBERIAS DE CONTROL.
33. EL CONTRATISTA DE CIELO RASO DEBE COORDINAR CON LOS CONTRATISTAS DE ELECTRICIDAD Y DE LOS SISTEMAS ESPECIALES EN CUANTO A LA POSICION DE LAS LAMPARAS, DETECTORES DE HUMO, TELECOMUNICACIONES, ETC.
34. CABLEADO:
(A) LUGARES SECOS Y HUMEDOS. LOS CONDUCTORES Y CABLES AISLADOS USADOS EN LUGARES SECOS Y HUMEDOS DEBEN SER DE LOS TIPOS THW-2, THHW, THWN, THWN-2, TW, XHH, XHHW.
(B) LUGARES MOJADOS. LOS CONDUCTORES Y CABLES AISLADOS USADOS EN LUGARES MOJADOS DEBEN CUMPLIR CON UNO DE LAS SIGUIENTES CONDICIONES:
(1) TENER PORRO METALICO IMPERMEABLE A LA HUMEDAD.
(2) SER DE LOS TIPOS MTW, RHW, RHW-2, TW, THW, THWZ, THHW, THWN, THWN-2, XHHW, XHHWZ, ZW.
(3) SER DE UN TIPO LISTADO PARA USO EN LUGARES MOJADOS.
(C) LUGARES EXPUESTOS A LA LUZ SOLAR DIRECTA. LOS CONDUCTORES O CABLES AISLADOS DONDE ESTEN EXPUESTOS DIRECTAMENTE A LOS RAYOS SOLARES DEBEN CUMPLIR CON (C1) O (C2):
(1) LOS CONDUCTORES Y CABLES DEBEN ESTAR LISTADOS, O LISTADOS Y MARCADOS COMO RESISTENTES A LA LUZ SOLAR.
(2) LOS CONDUCTORES Y CABLES DEBEN ESTAR RECUBIERTOS CON MATERIAL AISLANTE, TAL COMO UNA CINTA O MANGUITO, QUE ESTE LISTADO, O LISTADO Y MARCADO COMO RESISTENTE A LA LUZ SOLAR.
35. LA INSTALACION DE LOS EQUIPOS DEBE HACERSE EN FUNCION DE LAS INSTRUCCIONES DEL FABRICANTE. ESPECIFICADAS VIA NEC.

PROYECTO: DEMOLICION Y CONSTRUCCION DEL PARQUE DE SANTA ANA

UBICACION: PROVINCIA: LOS SANTOS
DISTRITO: LOS SANTOS
CORREGIMIENTO: SANTA ANA
COMUNIDAD: SANTA ANA-ARRIBA

CONTENIDO DE LA HOJA:
PLANTA ELECTRICA

DISEÑO: DIRECCION DE ASISTENCIA SOCIAL
ING. CIVIL: DIRECCION DE ASISTENCIA SOCIAL
ING. ELECTRICO: GIANN RUDAS
ING. SANITARIO:
TOPOGRAFIA:
Escala: INDICADA
Fecha: FEBRERO 2024
Color: PROYECTO N°: 61889

Hoja N°: 5A DE: 6

C/289
DE-189

NOTAS DE FONTANERIA

- LA INSTALACION DE PLOMERIA DEBERA AJUSTARSE A LOS REQUERIMIENTOS DE LOS REGLAMENTOS LOCALES VIGENTES (323) Y LA ULTIMA EDICION DEL CODIGO INTERNACIONAL DE PLOMERIA.
- EL TRABAJO SE REALIZARA DE ACUERDO CON LAS INDICACIONES CONTENIDAS EN LOS PLANOS, Y SERA EJECUTADO ESTRICTAMENTE CON LOS REGLAMENTOS DE LA OFICINA DE SANIDAD. SE ENTIENDE QUE DICHAS INDICACIONES SON ESQUEMATICAS Y DEBERAN SER AJUSTADAS A LA INFORMACION ENCONTRADAS EN EL CAMPO, DE CONFORMIDAD CON LAS SUGERENCIAS DEL INSPECTOR Y LA BUENA PRACTICA DEL OFICIO.
- LAS OMISIONES EN LOS PLANOS, O ESPECIFICACIONES DE DETALLES PARA LLEVAR A CABO LAS INSTALACIONES PROPUUESTAS O COMUNIMENTE UTILIZADAS NO EXIME DE RESPONSABILIDAD AL CONTRATISTA, YA QUE DEBERA EJECUTAR EL TRABAJO TAL COMO SI SE HUBIERSE DETALLADO EN LOS PLANOS Y ESPECIFICACIONES. CUALQUIER CAMBIO SE DEBE NOTIFICAR AL INGENIERO DISENADOR.
- EL CONTRATISTA DEBERA VERIFICAR LOS PLANOS AL RECIBIRLOS Y NOTICAR POR ESCRITO AL ARQUITECTO DE CUALQUIER DISCREPANCIA U OMISION EN LOS PLANOS ANTES DE INICIAR EL TRABAJO. ADEMÁS SERA ESPECIFICAMENTE RESPONSABLE DE LA COORDINACION Y CORRECTA RELACION DE SU TRABAJO CON LA ESTRUCTURA DE LA EDIFICACION Y DEMAS CONDICIONES EXISTENTES. PARA LO CAUL DEBERA HACER VISITAS AL CAMPO Y PERCATARSE DE ESTAS CONDICIONES. DEBEN SOMETERSE PLANOS DE TALLER ANTES DE LA CONSTRUCCION Y EL SOMETIMIENTO DE LOS MATERIALES AL INSPECTOR.
- LAS TUBERIAS SE COLOCARAN DE ACUERDO CON LAS INDICACIONES EN LOS PLANOS Y DEBERAN QUEDAR OCULTAS EN LA TIERRA. LOSAS PAREDES, ENTRE-TECHOS (CIELO RASO), Y DEMAS ESPACIOS SEMEJANTES, A NO SER QUE LOS PLANOS INDICUEN ESPECIFICAMENTE OTRA COSA. SI POR ALGUNA RAZON UNA TUBERIA NO PUEDE SER OCULTA TOTALMENTE EN LAS PAREDES DEBERA SER FORRADA CON MALLA Y REPELLO (ENCHAPES).
- LAS VALVULAS DE PASO O LLAVES DE CONTROL SERAN DE BRONCE O CROMADO, 125 P.S.I., DEL TAMAÑO DE LA TUBERIA A LA CUAL ESTA CONECTADA.
- LAS CONEXIONES FINALES EXPUESTAS A LOS ARTEFACTOS SANITARIOS DEBERAN SER REALIZADAS CON TUBERIAS DE METAL CROMADO, CON ESCUDOS CROMADOS EN LOS PUNTOS DE PASE A TRAVES DE CUALQUIER SUPERFICIE ACABADA.
- LA TUBERIA DE AGUA POTABLE SERA SOMETIDA A UNA PRUEBA DE PRESION HIDROSTATICA. SE MANTENDRA UNA PRESION NO INFERIOR A 90 P.S.I. SIN CAIDA DE PRESION POR UN PERIODO NO MENOR A 30 MINUTOS Y SE INSPECCIONARA CADA JUNTA, TODOS LOS ESCAPES QUE SEAN ENCONTRADOS EN LA INSTALACION SERAN REPARADOS.
- UNA VEZ REALIZADA LA PRUEBA DE PRESION, EL CONTRATISTA DEBERA SOMETER LA TUBERIA DE AGUA POTABLE A UN PROCESO DE ESTERILIZACION UTILIZANDO MATERIAL CLORINANTE EN FORMA LIQUIDA O HIPOCLORITOS. LA DOSIS INTRODUCIDA AL SISTEMA NO SERA INFERIOR A 50 P.P.M., EL PERIODO DE RETENCION MINIMA SERA DE 24 HORAS AL FINAL DEL CUAL SE PROCEDERA A LAVAR LA TUBERIA HASTA LOGRAR UNA CONCENTRACION RESIDUAL DE CLORO NO MAYOR A 1 P.P.M.
- TUBERIA PARA AGUA POTABLE SCH 40 PARA CONDUCCION DE AGUA HASTA 60 GRADOS CENTIGRADOS. MEDIDA EN PULGADAS. CERO FUGAS, FÁCIL DE INSTALAR, ECONOMICO. ASTM D 1784; RIGID VINYL COMPOUNDS ASTM D 1785; PVC PLASTIC PIPE, SCHEDULE 40 ASTM D 2466; PVC PLASTIC FITTINGS, SCHEDULE 40 ASTM D 2864; SOL VENT CEMENTS FOR PVC PIPE AND FITTINGS ASTM F 1688; PROCEDURES FOR BURIED PLASTIC PIPE NSF STANDARD 14; PLASTIC PIPING COMPONENTS & RELATED MATERIALS NSF STANDARD 61; DRINKING WATER SYSTEM COMPONENTS
- EL CONTRATISTA SERA SIEMPRE RESPONSABLE DE QUE LAS PIEZAS ENCAJEN EN EL CONJUNTO. LOS PLANOS AQUI MOSTRADOS SON ESQUEMATICOS Y REFLEJAN LA INTENCION DEL DISENADOR EN CUANTO AL COMPORTAMIENTO EXIGIDO POR EL DEPARTAMENTO DE SALUD AMBIENTAL DEL MINISTERIO DE SALUD.
- LOS PLANOS MUESTRAN LAS UBICACIONES DE LOS EQUIPOS, DIMENSIONES RECORRIDO DE TUBERIAS Y OTROS COMPONENTES. EL CONTRATISTA, DEBERA REFERIRSE A LAS ESPECIFICACIONES TECNICAS PARA LA DESCRIPCION Y DETERMINAR LA CALIDAD DE LOS EQUIPOS Y MATERIALES.
- TODAS LAS TUBERIAS ENTERRADAS BAJO TIERRA DEBERAN COLOCARSE A UNA PROFUNDIDAD MINIMA DE 0.45 MTS. MEDIDOS DESDE EL NIVEL SUPERIOR DE LA TIERRA O DEL NIVEL INFERIOR DE CUALQUIER PISO SOBRE TIERRA.



GIANN CARLOS URRIO LA RUC
INGENIERO ELECTROMECANICO
LICENCIA NO. 2015-024-002
Ley 15 del 26 de enero de 1959
Junta Técnica de Ingeniería y Arquitectura

FIRMA REPRESENTANTE LEGAL/PROPIETARIO
NOMBRE: _____
CEDULA: _____
REPÚBLICA DE PANAMÁ
GOBIERNO NACIONAL

PROYECTO:
DEMOLICION Y CONSTRUCCION DEL PARQUE DE SANTA ANA
UBICACION: PROVINCIA: LOS SANTOS
DISTRITO: LOS SANTOS
CORREGIMIENTO: SANTA ANA ARRIBA
COMUNIDAD: SANTA ANA ARRIBA
CONTENIDO DE LA HOJA:
PLOMERIA

DISEÑO: DIRECCION DE ASISTENCIA SOCIAL
ING. CIVIL: DIRECCION DE ASISTENCIA SOCIAL
ING. ELECTRICOS: GIANN RUDAS
ING. SANITARIOS: _____
TOPOGRAFIA: _____
PROYECTO #: 61689
DE: 6 DE: 6

PODERADO
INGENIERO ELECTROMECANICO
Lic. N.º 2015-024-002
JEFE DE DEPARTAMENTO DE FONTANERIA
FORM. Y EVAL. DE PROYECTOS
Ministerio de la Salud
Direccion de Asistencia Social

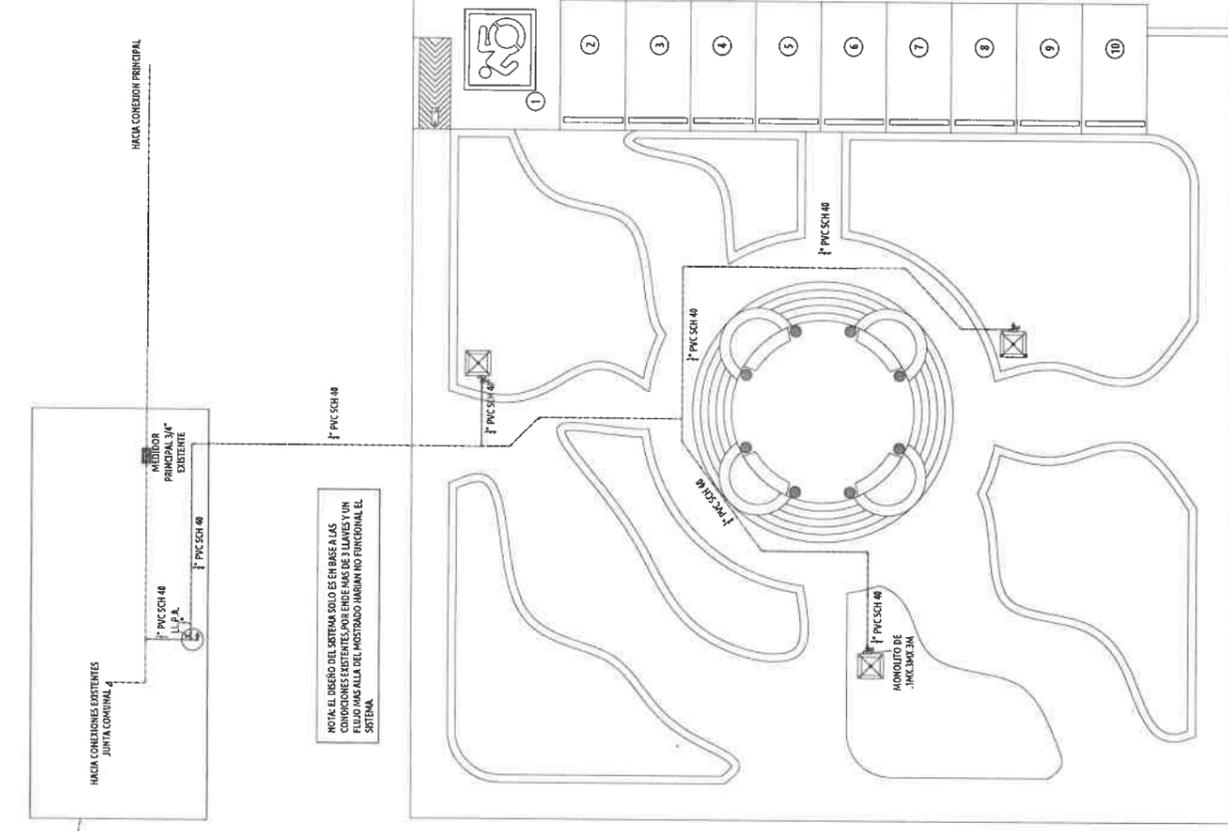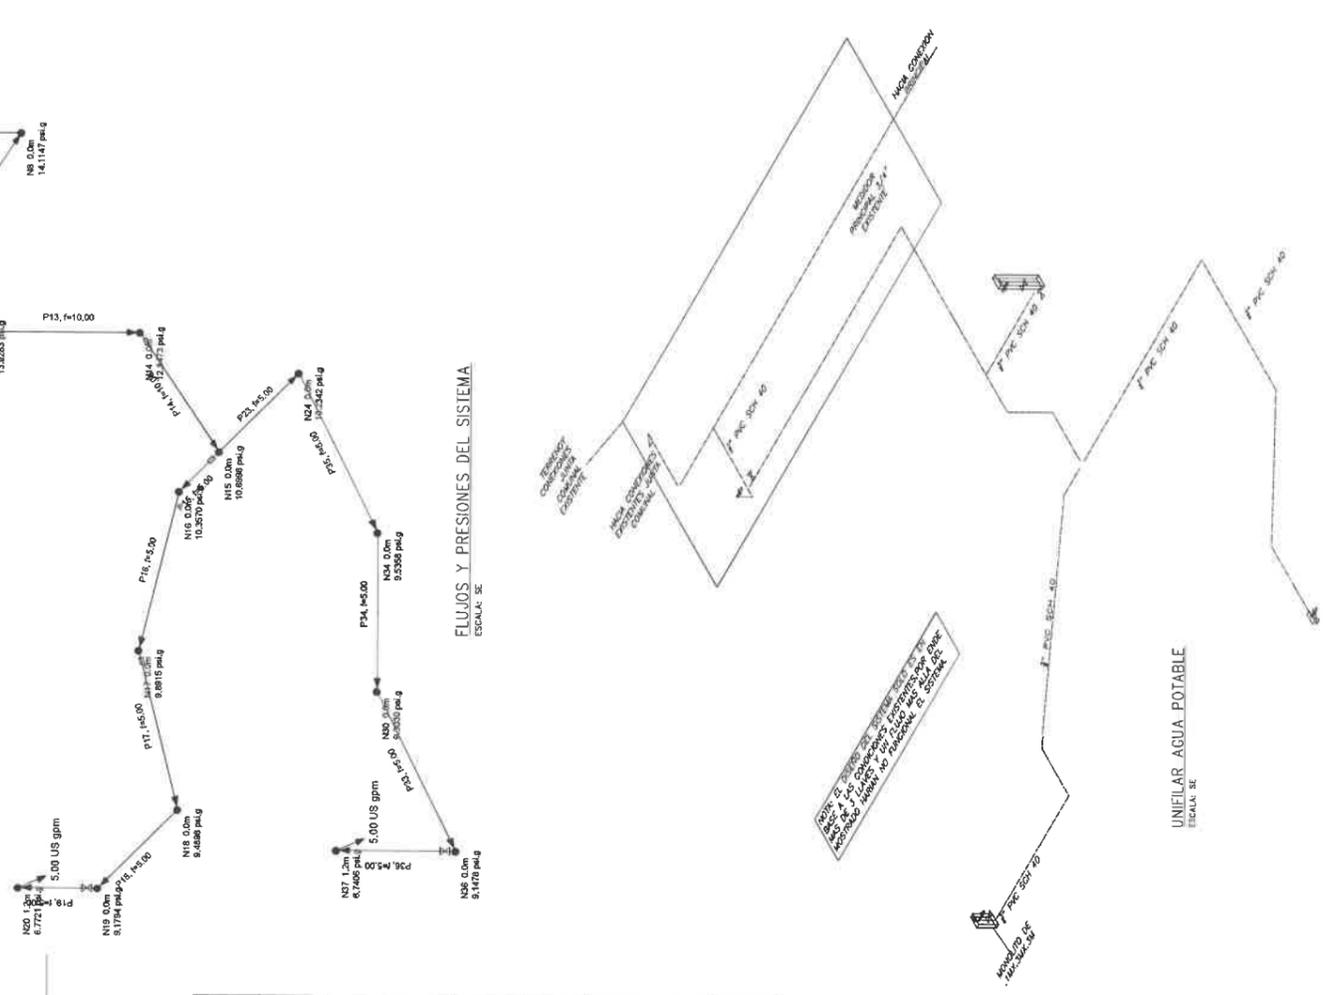

TERMINOS Y CONEXIONES
JUNTA COMUNAL
DISTRITO

HACIA COSECHON PRINCIPAL

HACIA CONEXIONES EXISTENTES JUNTA COMUNAL

HACIA CONEXIONES EXISTENTES JUNTA COMUNAL

HACIA CONEXIONES EXISTENTES JUNTA COMUNAL



REPÚBLICA DE PANAMÁ
— GOBIERNO NACIONAL —

**ESPECIFICACIONES
TÉCNICAS**

LAS SIGUIENTES ESPECIFICACIONES TECNICAS SERAN UTILIZADAS POR
EL CONTRATISTA DE ACUERDO A LOS PLANOS Y AL ALCANCE POR LO QUE
SOLO SERÁN APLICABLES A LAS ACTIVIDADES INVOLUCRADAS EN EL
PROYECTO.

SECCION 1**DESPEJE LIMPIEZA Y PREPARACION DEL SITIO****1. TRABAJO REQUERIDO**

El trabajo requerido en esta sección consiste en el suministro de toda la mano de obra, materiales, equipo, herramientas, transporte y cualesquiera otros medios necesarios para desmontar, deshierbar y remover obstáculos del sitio dentro de los límites de las construcciones indicados en los planos y estas especificaciones.

- a. Para trabajos que se relacionen con Servicios Públicos, consultar a las dependencias respectivas.

1.1 Despeje y Limpieza

El Contratista despejará y limpiará las áreas requeridas para el emplazamiento de la obra, para el movimiento de tierra y para su planta de construcción. El despeje y limpieza consistirá en remover toda la maleza, escombros y rocas superficiales.

1.2 Quema

El material producto del Despeje y Limpieza no podrá ser quemado dentro de la propiedad del dueño.

1.3 Acarreo de Desperdicios

Todo el material, caliche y tierra que sean acumulados durante el proceso de desmonte, el Contratista lo acarreará al sitio de disposición final de la basura o a cualquier otro sitio, aprobado por las autoridades locales.

1.4 Drenaje

El área de trabajo se mantendrá libre de agua. Se dispondrá de bombas de agua u otros medios para éste propósito.

1.5 Abastecimiento de Agua

El Contratista correrá con todos los gastos de instalación y suministro de agua durante la construcción. Se informará de la cantidad de agua disponible y de la presión existente en las tuberías principales, si las hubiera.

1.6 Instalaciones Sanitarias

El Contratista instalará y mantendrá por su cuenta por todo el tiempo que dure la construcción, las instalaciones sanitarias que sean necesarias para el uso de sus empleados y el inspector, y pondrá en práctica los reglamentos de sanidad y salubridad vigentes. Se exigirá el cumplimiento de ésta cláusula para la aprobación de todos los pagos de este trabajo.

1.7 Oficinas de Campo y Casetas

La localización de construcciones provisionales y de casetas para almacenajes será aprobada por el inspector. El Contratista construirá en el sitio de la obra una oficina de campo por todo el tiempo que dure la construcción. En esta oficina de campo se incluirá el espacio que se requiera para uso exclusivo de la inspección.

SECCION 2
DEMARCACIÓN

2.1 TRABAJO REQUERIDO

2.1.1 La obra entera será construida a elevaciones y posiciones exactas. El Contratista replanteará en el terreno todos los niveles, subrasantes, líneas y medidas señaladas en los planos y será responsable por cualquier error cometido en este trabajo.

Donde quiera que la construcción se una con servicios públicos existentes, el dueño no garantiza que las elevaciones señaladas en los planos sean correctas. Es obligación del Contratista verificar estas elevaciones antes de comenzar cualquier trabajo y en caso de encontrar cualquier discrepancia hará los ajustes de acuerdo con las indicaciones del Inspector.

El dueño se reserva el derecho de verificar, cuando lo estime conveniente, el trabajo de agrimensura realizado por el Contratista. El Contratista suministrará por su cuenta todos los instrumentos, plantillas, puntos de referencia, estacas y todo el equipo de obreros que sean necesarios para determinar el trazado.

Todos los trabajos se harán por los métodos ya conocidos y con la utilización de los implementos necesarios, para su debida realización.

Para elevaciones el Contratista partirá del B.M. mostrado en los planos.

SECCION 3
NIVELACIÓN, EXCAVACIÓN Y RELLENO

3.1 TRABAJO REQUERIDO

El trabajo contemplado en ésta sección consiste en el suministro de todo el material, mano de obra, equipo, transporte, herramientas y cualesquiera otros medios necesarios para la nivelación del subrasante y taludes de acuerdo con las líneas, perfiles y secciones transversales, nivelación de las entradas y senderos ordenado por el Inspector, excavación, acarreo, colocación, esparcimiento y compactación con la humedad requerida del material excavado en el área indicada en los planos, trabajos de rellenos, terraplenado y terracería de acuerdo con los planos y estas especificaciones.

3.2 NIVELACIÓN

El trabajo de nivelación incluye todas las áreas indicadas en los planos, o comprendidas entre la instalación y las líneas marcadas como "Límite del Contrato".

Al establecer los niveles se cuidará de obtener los indicados en los planos.

La nivelación dejará las superficies finales uniformes, sin deformaciones, huecos y ondulaciones para evitar el empozamiento de agua. Las aguas drenarán desde el edificio hacia afuera como se indica en los planos.

El material adicional que se requiera para nivelar, será suministrado por el Contratista, de calidad aprobada por el Inspector, procurando que los últimos 15 cm. sean de tierra fértil.

3.3 PREPARACIÓN DEL TERRENO PARA RECIBIR LOSAS

Todas las áreas que serán pavimentadas con hormigón, dentro y fuera del edificio, se cortarán y rellenarán cuidadosamente hasta obtener los niveles y perfiles precisos indicados en los planos.

Todas las tuberías u otras instalaciones mecánicas han de quedar instaladas antes de que se proceda con el vaciado del hormigón, igualmente han de ser removidos todos los pavimentos viejos y demás elementos semejantes que actualmente se encuentren en el sitio de la obra.

Las superficies terminadas deben quedar lisas, limpias y debidamente compactadas.

3.4 EXCAVACIÓN Y MOVIMIENTO DE TIERRA FUERA DE LA CONSTRUCCIÓN**3.4.1 GENERALIDADES**

El trabajo cubierto en está Sección consiste en los siguientes:

Ejecución de la excavación, colocación, esparcido y compactación a la humedad requerida de todo el material común que se encuentre en la calle, y el apisonamiento requerido, de las secciones respectivas, conforme a los alineamientos y gradientes mostrados en los planos.

3.4.2 EQUIPOS

Los métodos empleados en ejecutar el trabajo y todo el equipo, maquinaria y herramientas usadas en la construcción de la obra, estarán sujetos a la

aprobación del Inspector. Todo el equipo, maquinarias y herramientas deben ser mantenidos en buenas condiciones de operación.

3.4.3 CLASIFICACIÓN

La clasificación del material la hará el Inspector, basándose en las siguientes definiciones:

3.4.3.1 EXCAVACIÓN COMÚN

La excavación incluirá todos los materiales que puedan ser excavados y manipulados por el equipo mecánico comúnmente empleado para movimiento de tierra sin necesidad del uso continuo de explosivos. Cualquier excavación comprendida dentro del prisma de la excavación de las calles como también cualquier fuente de préstamos que contenga piedras menores de medio (1/2) metro cúbico ser considerada como excavación común, aún cuando sea necesario construir los terraplenes como se provee para relleno de rocas.

3.4.3.2 EXCAVACIÓN DE ROCA SÓLIDA

La excavación de roca sólida, incluir toda la roca sólida que se encontrare ya sea en capas o en masa y la cual no pueda excavarse sino mediante el empleo continuo del taladro y subsiguiente voladura y todas las piedras grandes cuyo volumen independiente sea mayor de 1/2 metro cúbico. Este pago constituirá compensación total por excavación, acarreo, esparcimiento en sitios, dentro del área de construcción, indicados por el Inspector. El Contratista, a satisfacción del Inspector, eliminará todo material suelto de la superficie de la roca encontrada, para que se puedan tomar las medidas necesarias para determinar los volúmenes excavados de este material.

3.4.3.3 EXCAVACIÓN DE SANEAMIENTO

Se refiere a toda excavación a mano, necesaria para remover material descompuesto, brechoso, suelto de las hendiduras, fallas y cavernas y fuera de las líneas y niveles indicados en los planos.

3.4.4 EXCAVACIÓN COMÚN

Incluirá la excavación, acarreo, colocación y/o compactación de todos los materiales como lo muestran los planos o lo indique el Inspector, excepto los contemplados bajo otros renglones en las especificaciones.

Donde se encuentren diferentes tipos de materiales en la misma excavación, el Inspector indicará el orden en que éstos, han de excavarse y/o como habrán de colocarse en el terraplén de manera que se obtengan el mayor beneficio posible en su distribución. Los préstamos se considerarán como excavación común.

3.4.5 PRÉSTAMO COMÚN

En los lugares donde el volumen de excavación de material aceptable para construir terraplenes, es menor que el del terraplén, o donde lo indiquen los planos o lo crea conveniente el Inspector, el terraplén se completará con el material de préstamo.

Siempre que sea posible, según lo indiquen los planos o el Inspector, los préstamos se obtendrán ensanchando las cunetas en forma nítida y presentable para prevenir derrumbes.

Cuando haya que obtener préstamos en otras fuentes, éstas se dejarán finalmente en forma nítida, con desagües para evitar el empozamiento del agua.

Los préstamos se considerarán como parte de la excavación común. En caso de presentarse trabajo adicional, el préstamo se pagará de acuerdo con el precio unitario del Contrato y este pago constituirá compensación total por excavación, colocación, esparcimiento y compactación con la humedad requerida, de los materiales provenientes del préstamo.

3.4.6 EXCAVACIÓN DE MATERIALES DESECHABLES

Cuando en el trabajo se encuentren materias orgánicas o cualquier otro material inaceptable o no apropiado, que el Inspector considera conveniente remover de los cortes o antes de comenzar los rellenos, esos materiales serán excavados por el Contratista, según lo sea ordenado por el Inspector.

La excavación de material desechable que se encuentre debajo del perfil de la subrasante se considerará trabajo adicional y se pagará al precio unitario de excavación común establecido en la propuesta y este pago constituirá compensación. Luego se rellenarán, cuando sea el caso, con material aprobado por el Inspector y el material se pagará por excavación común, cuando no prevenga del prisma de la excavación de las calles, al precio unitario de excavación común que aparece en el Contrato y este pago constituirá compensación total por excavación, colocación, esparcimiento y compactación con la humedad requerida, de los materiales provenientes del préstamo.

3.4.7 DISPOSICIÓN DEL MATERIAL EXCAVADO

Todo el material aprovechable proveniente de las excavaciones y préstamos se usará para hacer terraplenes, rellenos, estructuras de drenajes, hombros, rellenos en las áreas del proyecto, siempre que este material se encuentre en el prisma de la excavación, o en cualesquiera otros lugares, de acuerdo con los planos o según las instrucciones del Inspector. El Contratista, a su costo y bajo su responsabilidad, proveerá todo lo necesario para cumplir esta parte del Contrato.

Los materiales procedentes de la excavación se acumularán en forma que permita el drenaje del agua. Las áreas destinadas a la acumulación de los desperdicios, se dejarán en condiciones tales que presenten una apariencia nítida, ordenada y que tengan más o menos las características de la topografía de los alrededores. Generalmente los materiales, producto de la excavación se usarán en los rellenos requeridos, según se ordene.

Si antes del vaciado en las excavaciones, ha llovido o caído agua, se removerá el terreno reblandecido, dejando la base completamente seca.

Se protegerán todas las zanjas y excavaciones con apuntalamiento, vallas y otras formas de defensa para evitar daños a la obra, a los trabajadores, a las propiedades vecinas y al público en general.

3.4.8 MATERIAL EXCEDENTE

El material sobrante se empleará para rellenos en el área del terreno y el material excedente se retirará o se dispondrá de la manera que el Inspector lo indique, antes de que se complete la consolidación de la subrasante o los hombros y antes de colocar el material selecto sobre aquella.

No se permitirá botar el material sobrante al lado de arriba del corte y si se echa al lado de abajo, será a una distancia del borde del corte no menor de la profundidad de este.

El material de desecho será retirado a costo del Contratista.

3.4.9 DRENAJES

El Contratista suministrará todos los materiales, equipo y mano de obra necesarios para mantener la obra libre de aguas estancadas durante la construcción. Lo anterior incluye la excavación y mantenimiento de desagües provisionales el suministro, operación de bombas y otros aparejos necesarios para desaguar la obra adecuadamente.

Se evitará con especial cuidado la formación de pozos en la superficie de los lugares donde se trabaje o en la subrasante y en el caso de que éstos ocurran, el Contratista los desaguará a la mayor brevedad posible y sin demora.

La descarga de las cunetas se hará en forma tal que no se produzcan daños a la obra.

No se hará ninguna compensación directa por el trabajo detallado arriba, pues se considerará su pago incluido en los varios detalles particulares de este contrato.

3.4.10 CALZADAS

El Contratista retirará de la calzada, hasta la profundidad que determine el Inspector, los pedregones, basuras, arena movediza, arcilla blanda y toda materia que no se compacte al consolidarla con la aplanadora y rellenará esos espacios con material aceptable de las excavaciones o con material de préstamo cuando fuere necesario. Después de que todos los drenajes hayan sido instalados y la calzada haya sido modelada, ésta se mojará, consolidará con una aplanadora aprobada cuyo peso no sea menor de diez (10) toneladas.

3.5 EXCAVACIONES Y MOVIMIENTOS DE TIERRA DENTRO DE LA CONSTRUCCIÓN

3.5.1 EXCAVACIÓN PARA FUNDACIONES

Las excavaciones para fundaciones se harán como mínimo hasta la profundidad indicada en los planos y hasta encontrar la resistencia de suelo para la cual se han diseñado las fundaciones.

El Inspector con el Contratista verificará las profundidades de fundaciones correspondientes de acuerdo con lo que señale el estudio de mecánica de suelos específicos a cada lugar.

Al momento de vaciar el hormigón la superficie de la excavación será humedecida para impedir la absorción del agua de fraguado.

Todas las excavaciones serán hechas con los fondos y costados planos, los fondos horizontales y los costados verticales.

En caso de que la tierra no tenga suficiente resistencia para servir como formaleta, se construirán formaletas de madera. En este caso, las excavaciones se harán de un tamaño tal que facilite la realización de la inspección del trabajo.

En caso de que se encuentren ojos de agua o corrientes subterráneas, se determinará con el Inspector el mejor método de taparlos o de desviarlos para evitar cualquier daño que en el futuro pueda producirse a la obra o después de su construcción.

3.6 EXCAVACIONES Y ZANJAS PARA INSTALACIONES

El Contratista ejecutará todo el trabajo de excavación requerido, hasta la profundidad que se requiera para establecer la rasante de la tubería, tal como aparece en los planos.

El Contratista está en la obligación de realizar excavaciones a mano, en aquellos sitios en los que por razones de seguridad o por la proximidad de la línea de servicio público así lo requiera. Estos trabajos no serán causales de prórroga ni de pagos adicionales.

Donde haya que cortar calles, cunetas y cordones de hormigón el contratista usará sierra cortadora de hormigón. Todo el pavimento que sea removido o deteriorado durante el trabajo será reemplazado por el Contratista a entera satisfacción del Inspector.

El Contratista está obligado a construir pasos provisionales en aquellos sitios en que las vías sean atravesadas por la excavación.

3.7 SERVICIOS PÚBLICOS

3.7.1 PROTECCIÓN

Todas las líneas de los servicios públicos o privados que se encuentren o descubran durante la excavación o durante los otros trabajos que se relacionan con este Contrato serán protegidas y afianzadas si ello es necesario, sin que esto implique costo adicional para el dueño. Cualquier tubería de agua, alcantarillado pluvial, sanitario, tubería de gas o de cable eléctrico existente, dañada por el Contratista, serán reparadas por él.

3.7.2 ACCESO

Ni los materiales de la excavación, ni la planta usada en la construcción de la obra, serán colocados en forma de impedir el libre acceso a todos los hidrantes de incendio, válvulas o cámaras de inspección.

3.7.3 OBSTÁCULOS

El Contratista pagará todos los gastos que ocasionen la remoción, el traslado o reinstalación de cualquier estructura o instalación cuya localización actual estorbe los trabajos de construcción.

3.8 LÍNEAS RASANTES

Los rellenos se construirán hasta las líneas, niveles y secciones transversales que se indican en los planos.

Las superficies definitivas de los rellenos corresponderán, dentro de una tolerancia de cinco (5) centímetros, referidas a los niveles fijados.

3.9 PREPARACIÓN DE FUNDACIONES

3.9.1 GENERALIDADES

No se colocará ningún relleno sobre fundación que, no haya sido drenada, apropiadamente preparada y aprobada.

Todo el material suelto objetable, se removerá de la fundación antes de colocar la primera capa de relleno.

No se permitirá rellenar las excavaciones que hayan excedido las profundidades requeridas, en cuyo caso, las fundaciones serán hechas hasta el fondo de las excavaciones.

Sólo el material excavado apropiado será usado en los rellenos. Cuando se requiera material adicional para rellenar, éste será de calidad aprobada por el Inspector y se compactará según como se especifique. No se permitirá acumular basuras en áreas que han de rellenarse.

Tan pronto como sea posible, el Contratista efectuará el relleno alrededor de las fundaciones y de forma que las aguas no se empocen alrededor de las fundaciones. El relleno se colocará en capas de 0.15 metros de espesor, debidamente humedecidas y bien apisonadas.

Donde sea requerido, se rellenará el área debajo de la losa de la planta baja usando material de relleno aprobado por el Inspector. Este material será libre de basura, caliche, material vegetal o material sin estabilidad volumétrica.

El material de relleno será suministrado por el Contratista como parte de sus obligaciones contractuales y sin costo adicional para el Dueño. El relleno debajo de los pisos se hará en capas de veinte centímetros (20cms) de espesor debidamente humedecido y bien apisonado.

3.9.2 FUNDACIONES DE TIERRA

Las fundaciones de tierra para los rellenos deberán presentarse por medio de escarificado a una profundidad mínimo de cinco centímetros (5cms.) y luego nivelarse.

El material escarificado de la superficie deberá tener una humedad óptima y adecuada para compactarse, integrándose a la primera capa de relleno de acuerdo con lo estipulado en estas especificaciones.

3.9.3 FUNDACIONES DE ROCA

Las fundaciones en roca se deberán preparar removiendo todos los pedazos y fragmentos sueltos mediante el uso de barras y palancas o mediante otros métodos manuales que no empeoren el estado de fractura de la roca. Inmediatamente antes de colocarse la primera capa de relleno, las superficies de roca se limpiarán, primero manualmente y después mediante el empleo de chorros de agua y aire o de la forma que se apruebe.

Después de que la fundación en la roca haya sido aprobada y esté libre de aguas estancadas o corrientes, el vaciado de hormigón o el relleno compactado con pisones mecánicos podrá iniciarse hasta que todo quede listo satisfactoriamente.

3.10 MANO DE OBRA

El relleno se efectuará a mano, usando pisones neumáticos o compactadores de vibración, no excediendo las capas por compactarse un espesor de 10 centímetros (10) en el caso de un equipo liviano, no se permitirá un espesor mayor de cinco centímetros (5cms.) después de compactados. El Contratista queda obligado a comprobar la medida después de compactados. El Contratista queda obligado a comprobar la obtención de una densidad mínima del 90% del resultado obtenido, por el Método de California o Proctor Modificado, según Norma A.A.S.H.T.O. T-99 se harán el número de pruebas necesarias a juicio del Inspector, a fin de que haya un control efectivo del trabajo ejecutado.

Se tendrá un cuidado especial al rellenar alrededor de canales, vigas, tuberías u otros obstáculos que dificulten la compactación.

3.11 TERRAPLENES

Después de efectuada la limpieza y el desraigue, y antes de comenzar el relleno, donde lo indique el Inspector, el terreno original se escarificará, se humedecerá y se apisonará por medio de compactadores.

Los terraplenes se harán de material apropiado, lo cual se dispondrá de manera que se obtengan una densidad aceptable y se construirán en capas horizontales sucesivas que no excedan de veinte centímetros (20) de espesor. Cada etapa se extenderá sobre todo el área que ha de rellenarse y se consolidará humedeciéndola o secándola cuando sea necesario hasta que se obtenga una densidad no menor de cien por ciento (100%) del Standard Protector a un contenido de humedad óptima, determinada por el procedimiento T-99 de la A.S.S.H.T.O.

Esta densidad deberá obtenerse también en los taludes del terraplén terminado. El Inspector tendrá facultad de permitir en algunas clases de tierra hasta un mínimo de noventa y cinco por ciento (95%) de compactación en lugar del cien por ciento (100%) del Standard Protector Requerido.

El Inspector podrá requerir el aumento de la cantidad de equipo de compactación empleado, si estimase que es insuficiente para obtener la compactación especificada en el Volumen de terraplén colocado. También podrá requerirse, en el caso de que no se esté empleando, el equipo necesario (motoniveladoras) para la conformación del relleno o distribución y mezcla de los materiales usados en el terraplén.

El Inspector hará pruebas de densidad de campo donde lo estime conveniente y si la compactación y la humedad no resultaren de acuerdo con lo que exigen estas especificaciones, ordenará remover el área deficiente, la cual será restituida y compactada nuevamente por el Contratista sin costo adicional hasta satisfacer los requisitos mínimos establecidos.

La superficie superior de los terraplenes será dejada en condiciones satisfactorias conforme a los alineamientos, secciones y cotas de subrasante mostradas en los planos.

El Contratista será responsable por la estabilidad de los rellenos hasta la aceptación final del trabajo y reparará a sus expensas cualquier daño que se produzca en la calzada o en los taludes del relleno, como resultado de descuido de su parte, tránsito de vehículo o animales, y/o debido a causas naturales tales como lluvias, tempestades, etc.

Los terraplenes formados con material que contenga veinticinco por ciento (25%) o más de roca en fracciones mayores de quince centímetros (15cm) en su máxima dimensión se conformarán esparciendo capas de espesor suficiente para contener el tamaño máximo de las rocas presentes en el material, de manera que las capas no excedan sesenta centímetros (60cm.) antes de su compactación.

Cada capa, antes de colocar la siguiente, deberá ser esparcida y nivelada con motoniveladoras, topadores y otros medios satisfactorios para el Inspector y los intersticios se llenarán con material más fino hasta formar una masa densa y compactada.

La tierra necesaria para llenar los intersticios de un terraplén de roca se reservará en la excavación adicional para ese fin y será a expensas del Contratista.

En un terraplén de roca no quedará ninguna piedra a una distancia de la sub - rasante menor que su dimensión máxima.

3.12 EMPALMES DE CAMINOS

En todos los empalmes de caminos, el Contratista rellenará con material adecuado o hará los cortes necesarios hasta una distancia suficiente como lo ordene el Inspector, de modo que resulte una unión plana y satisfactoria.

3.13 CALZADAS

Se tendrá cuidado de no consolidar suelos arcillosos al extremo de que se produzca una condición plástica. Todos los huecos y depresiones que se produzcan serán rellenados con material adecuado y dicha calzada será nuevamente mojada cuando sea necesario y consolidada a máquina. Este proceso de relleno y consolidación se repetirá hasta que desaparezcan las depresiones. En los lugares donde la naturaleza del material haga impracticable el uso de tal aplanadora se permitirá usar una más liviana, u otro método aprobado por el Inspector.

3.14 TERRACERÍA

En las áreas destinadas a edificaciones y otros usos, el Contratista ejecutará la excavación, relleno, nivelación y preparación de las terracerías por medio de movimientos de tierra proporcionados.

Para los efectos de esta cláusula, el Contratista se atenderá a los contornos y elevaciones diseñados en los planos, con una tolerancia de más o menos veinte centímetros.

Todo el material de los terraplenes será colocado en capas de veinte centímetros compactados hasta el noventa por ciento (90%) de la máxima densidad obtenible el grado de humedad óptima, los rellenos consistirán de material adecuado obtenido en excavación en el sitio de la obra o de préstamos de otra fuente si no se consigue suficiente en la excavación determinada.

Los fragmentos de roca o de hormigón triturado con dimensión máxima de treinta centímetros (30cms) podrán ser usados en los rellenos; siempre y cuando que se coloquen y compacten con suficiente tierra y otros materiales finos para llenar los intersticios y de modo que la parte superior de los fragmentos citados se hallen por lo menos a cuarenta centímetros (0.40 cms) por debajo del nivel final del relleno o terraplén.

No se hará esparcimiento ni compactación de material en rellenos durante o inmediatamente después de grandes lluvias.

Cuando los rellenos hayan de colocarse sobre pendientes naturales mayores de 6 x 1, se harán "camas" o terrazas a intervalos verticales de tres metros (3.00 mts) aproximadamente y luego se elevarán los rellenos sobre dichas "camas" o terrazas.

Trabajos adicionales y material requerido se pagarán de acuerdo a los precios unitarios establecidos en el Contrato.

3.15 ENSAYOS

Los certificados de aceptación de los requisitos de densidad indicadas arriba, serán realizadas por el laboratorio de ensayo del Centro Experimental de Ingeniería de la Universidad Tecnológica, o por otro similar aprobado por el Inspector.

3.16 TRATAMIENTO CONTRA EL COMEJÉN

Todas las zanjas de construcción en todas las fundaciones del perímetro de los edificios serán tratados con un veneno de suelo a razón de dos galones (2 gal) de solución por cada tres metros (3.00 mts.) lineales de zanja al máximo de profundidad y una solución igual será hecha en la misma forma una vez la zanja haya sido rellenada.

Las fórmulas siguientes serán aceptadas:

1. Clordano 2% en agua o aceite No.2
2. Aldrín 5% en agua o aceite No.2
3. D.D.T. 8% en aceite No.2
4. Dieldrín 5% en agua o aceite No.2
5. Triclorobenzina 25% en aceite No.2

SECCION 4
CONCRETO REFORZADO

4.1 TRABAJO REQUERIDO

El trabajo requerido en esta sección consiste en el suministro de todo el material, equipo, herramientas, mano de obra, transporte y cualesquiera otros medios necesarios para producir e instalar el trabajo de concreto reforzado, pretensado, consistente en mezclar, fundir y curar dicho material incluyendo el trabajo de formaleta, colocación de acero y ensayo de materiales así como cualquier otro detalle propio de este trabajo, de acuerdo en todos sus detalles con los planos y estas especificaciones.

4.2 REQUISITOS GENERALES**4.2.1 ALCANCE**

Esta especificación, establece requisitos mínimos para la construcción de elementos estructurales de concreto reforzado para cualquier estructura rígida, según los requisitos del Reglamento para el Diseño Estructural en la República de Panamá REP-21 del Código de Diseño y Construcción ACI-318-19, que forma parte de estas especificaciones. Reglamento para el Diseño Estructural en la República de Panamá REP-21.

Esta especificación, regirá en todos los asuntos relativos a la construcción y propiedades de materiales, donde quiera que esté en conflicto con los requisitos establecidos en otras especificaciones y prácticas recomendadas a las que hacen referencia.

4.2.2 PERMISOS Y PLANOS

Las copias de los planos de diseño, detalles típicos y especificaciones para todas las construcciones de concreto, llevarán la firma de un ingeniero o arquitecto registrado y se archivarán en el Departamento de Construcción como registro permanente, antes de expedir un permiso para construir dicha obra. Estos planos, detalles y especificaciones, mostrarán:

- a. Nombre y fecha de la edición del código y del suplemento a los cuales se ciñe el diseño.
- b. Cargas vivas y otras cargas utilizadas en el diseño.
- c. Resistencia del concreto especificada a las edades o etapas de construcción previstas.
- d. Resistencia o grado del refuerzo especificado.
- e. Tamaño y ubicación de todos los elementos estructurales y de refuerzo.
- f. Provisión para cambios dimensionales resultantes de la fluencia, retracción y temperatura.
- g. Magnitud y ubicación de las fuerzas de pretensado y postensado.

Los cálculos pertinentes al diseño, se registrarán con los planos cuando lo requiera la Autoridad Competente. Cuando se utilicen sistemas de procesamiento automático de datos, en lugar de los cálculos, pueden presentarse las suposiciones del diseño y los datos de entrada y salida debidamente identificados. Los cálculos, pueden complementarse con análisis de modelos.

La Autoridad Competente es el funcionario u otra autoridad asignada, encargada de administrar y hacer cumplir esta especificación o su representante debidamente autorizado.

4.2.3 INSPECCIÓN

Las construcciones de concreto, se inspeccionarán durante las diversas etapas de trabajo, por un ingeniero o arquitecto competentes o por un representante competente responsable ante este ingeniero o arquitecto.

El inspector, exigirá el cumplimiento de los planos de diseño y las especificaciones y llevará un registro que cubra:

- a. Calidad y proporciones de los materiales para el concreto.
- b. Construcción y remoción de formaletas, re apuntalamiento.
- c. Colocación del refuerzo.
- d. Mezclado, colocación y curado del concreto.
- e. Secuencia de la erección y conexión de los miembros prefabricados.
- f. Tensado de los tendones de pretensado y postensado.
- g. Cualquier carga de construcción significativa sobre los pisos, miembros o muros terminados.
- h. Avance general de la obra según el sistema constructivo.
- i. Resultados de pruebas y ensayos de materiales.

Cuando la temperatura ambiente baje a menos de 4.4 grados centígrados o sube a más de 34 grados centígrados, se llevará un registro completo de las temperaturas y de la protección que se le dé al concreto durante su colocación y curado.

Los registros de inspección, que se exigen en este artículo, se mantendrán a disposición de la Autoridad Competente durante el avance de la obra y por dos años más después de su terminación y serán conservados por el Ingeniero o el Arquitecto inspector para ese fin.

4.2.4 ENSAYOS DE MATERIALES

El inspector, podrá ordenar ensayos de cualquier material utilizado en las construcciones de concreto, para determinar si los materiales son de la calidad especificada.

Los ensayos de los materiales y del concreto se harán de acuerdo con las normas de la Sociedad Americana para Ensayos y Materiales (ASTM) y se efectuarán por un laboratorio reconocido, como el Laboratorio de Ensayo del Centro Experimental de Ingeniería de la Universidad Tecnológica de Panamá o similar.

4.2.5 GENERALES

El concreto, mortero y todos sus ingredientes, incluyendo el agua, deben en todo momento estar bajo la inspección del Inspector y deben ser aprobados por él. El Contratista, deberá avisar a la inspección del Dueño, 24 horas antes de un vaciado de concreto. No se permitirá vaciar concreto sobre la tierra, hasta que la excavación y el acero de refuerzo hayan sido aprobados por el Inspector. La localización de todos los conductos y tuberías deberán ser aprobadas por el Inspector antes de vaciar el concreto alrededor de él. Si el Contratista decide

utilizar concreto premezclado, deberá cerciorarse de que el suplidor tiene equipo satisfactorio para enviar el concreto con la rapidez que se desee y además de que cuenta con suficiente equipo como para continuar el vaciado en caso de alguna anomalía.

4.2.6 MEZCLAS

Las mezclas de concreto deben ser diseñadas y proporcionadas de manera tal que se obtenga una resistencia a la compresión máxima, un mínimo de encogimiento y un máximo de trabajabilidad. Las especificaciones tal como están escritas deben regir, pero en caso de ser necesario, se harán referencias a las secciones 201S a 511S inclusive de las recomendaciones del "Joint Committe on Standard Specifications" del A.C.I., ASTM y cualquier otro comité afiliado, tal como se ha publicado en sus últimos reportes.

La resistencia de los cilindros a los 28 días será indicada en las hojas estructurales de los planos. El contenido máximo de agua en la mezcla no será mayor de 6 galones por saco de cemento.

4.3 DEFINICIONES

Se definen los siguientes términos de uso general en esta especificación. Las definiciones especializadas aparecen en los capítulos individuales.

Aditivo: Material diferente al agua, agregados o cemento hidráulico utilizado como ingrediente del concreto y añadido al mismo antes o durante su mezclado.

Agregado: Material inerte que se mezcle con cemento hidráulico y agua para producir concreto.

Agregado Liviano: Agregado con un peso seco y suelto de 1120 Kgf/m³ o menos.

Altura efectiva de la sección (d): Distancia medida desde la fibra extrema a compresión hasta el centroide del refuerzo de tracción.

Anclaje extremo: Longitud de refuerzo, anclaje mecánico, gancho o combinación de los anteriores, colocado más allá del punto de tensión cero en el refuerzo. Implemento mecánico utilizado para transmitir la fuerza del pretensado al concreto en un miembro pretensado.

Autoridad Competente: Véase el artículo 4.2.2.

Carga de Servicio: Carga especificada por el código general de construcción, del cual este código forma parte (sin factores de carga).

Carga mayorada: Carga multiplicada por factores de carga apropiados, utilizada para dimensionar los miembros por el método del diseño por resistencia del código ACI-318-19.

Carga muerta: Peso muerto soportado por un miembro, tal como está definido por el código general de construcción del cual este código forma parte (sin factores de carga).

Carga Viva: Carga viva especificada por el código general de construcción del cual este código forma parte (sin factores de carga).

Cerco: Anillo de barra de refuerzo o alambre que encierra al refuerzo longitudinal. Véase también estribo.

- Columna:** Miembro con una relación de altura a menor dimensión lateral de 3 o más, utilizado principalmente para resistir cargas de compresión axial.
- Concreto:** Mezcla de cemento Portland o de cualquier otro cemento hidráulico, agregado fino, agregado grueso o agua, con o sin aditivos.
- Concreto estructural liviano:** Concreto que contiene agregado liviano que cumple con el Artículo 4.4.3. y tiene un peso unitario secado al aire, determinado según el "Método de ensayo para Peso Unitario de Concreto Estructural Liviano" (ASTM C 567), que no excede de 1840 Kg/m³. En esta especificación un concreto liviano sin arena natural se denomina "Concreto todo liviano" y al concreto liviano en el cual todo el agregado fino es arena de peso normal, se le denomina "Concreto liviano con arena".
- Concreto Pretensado:** Concreto reforzado en el cual se han introducido tensiones internas para reducir las tensiones potenciales de tracción en el concreto resultante de las cargas.
- Concreto Postensado:** Concreto reforzado en el cual se introducen tensiones internas para reducir las tensiones potenciales de tracción en el concreto después de endurecido.
- Concreto reforzado:** Concreto que contiene un refuerzo adecuado, pretensado o no y diseñado bajo la suposición de que los dos materiales actúan juntos para resistir las fuerzas.
- Concreto simple:** Concreto que no cumple con la definición de concreto reforzado, postensado, ni pretensado.
- Estribo:** Refuerzo utilizado para resistir tensiones de cortante y de torsión en un miembro estructural; típicamente está constituido por barras, alambres o malla soldada de alambre (liso o corrugado) doblados en forma de L, de U o rectangular, colocado perpendicularmente al refuerzo longitudinal o haciendo ángulo con él. (El término "estribos" se aplica generalmente al refuerzo lateral en miembros a flexión y el término "cercos" a los utilizados en miembros a compresión). Véase también cerco.
- Fricción por curvatura:** Fricción resultante de los dobleces o curvas en el perfil especificado del tendón de pretensado y postensado.
- Fricción por desviación:** En concreto pretensado, fricción causada por una desviación no intencionada de la vaina o conducto de pretensado con respecto al perfil especificado.
- Fuerza en el gato:** En concreto pretensado, fuerza temporal ejercida por el dispositivo que introduce tracción en los tendones de pretensado.
- Longitud de desarrollo:** Longitud del refuerzo embebido necesaria para desarrollar la resistencia de diseño del refuerzo en una sección crítica. Véase la Sección 9.3.3. del Código de ACI-318-19.
- Longitud de empotramiento:** Longitud de refuerzo embebido más allá de una sección crítica.
- Longitud de la Luz:** Véase la sección 8.7. Código ACI-318-19.
- Longitud equivalente**

de empotramiento: Longitud de refuerzo embebido que puede desarrollar tanta tensión como la que puede ser desarrollada por un gancho o anclaje mecánico.

Miembros compuestos

de concretos a flexión: Miembros a flexión de concreto constituidos por elementos de concreto y/o vaciados en sitio construidos en lugares separados pero interconectados de tal manera que todos los elementos responden a las cargas como una unidad.

Módulos de elasticidad: Relación de la tensión normal a la deformación unitaria correspondiente para tensiones de tracción o compresión por debajo del límite de proporcionalidad del material. Véase la Sección 8.5. Código ACI-318-19.

Muro: Elemento, por lo general vertical, utilizado para encerrar o separar espacios y como miembro estructural.

Pedestal: Miembro vertical a compresión con una relación de altura no soportada a mínima dimensión lateral promedio menor de 3.

Prefabricado de concreto: Elemento de concreto simple o reforzado, vaciado en lugar diferente al de su ubicación final en la estructura.

Pretensado: Método de pretensado en el cual se tensan los tendones antes de colocar el concreto.

Pretensión efectiva: Tensión debida al pretensado, que permanece en el concreto después de deducir todas las pérdidas calculadas, excluyendo los efectos de las cargas supuestas y del peso del miembro. Tensión que permanece en los tendones de pretensado después de que han ocurrido todas las pérdidas, incluyendo los efectos de las cargas muertas y superpuestas.

Postensado: Método de pretensado en el cual se tensan los tendones después que se ha endurecido el concreto.

Refuerzo: Material que cumple con el Artículo 4.4.5. excluyendo los tendones de pretensado y postensado a menos que se especifique lo contrario.

Refuerzo corrugado: Barras corrugadas de refuerzo, parrillas de barras, alambre corrugado, mallas soldadas de alambre liso y mallas soldadas de alambre corrugado que cumplen con el Artículo 4.4.5.

Refuerzo en espiral: Refuerzo enrollado continuamente en forma de hélice cilíndrica.

Refuerzo liso: Refuerzo que no cumple con la definición de Refuerzo Corrugado. Véase el Artículo 4.4.5.2.

Resistencia a la compresión

específica del concreto (f'_c): Resistencia a la compresión específica del concreto en Kgf/cm^2 . Véase el Artículo 4.5. Cuando esta cantidad aparece bajo un radical, la raíz cuadrada afecta únicamente al valor numérico y el resultado queda en Kgf/cm^2 .

Resistencia a la tracción

por hendimiento: Resistencia a la tracción de concreto determinada según "Especificaciones para agregados livianos para concreto estructural" (ASTM C-330). Véase el Artículo 4.5.1.

Resistencia de diseño: Resistencia nominal multiplicada por un factor de reducción de resistencia "0". Véase la sección 9.3. del Código de ACI-318-19.

Resistencia a la fluencia: Resistencia a la fluencia mínima especificada o punto de fluencia del refuerzo en Kg/cm².

La resistencia a la fluencia o el punto de fluencia se determinará a tracción de acuerdo con las especificaciones ASTM aplicables o con el Artículo 4.4.5. de esta especificación.

Resistencia Nominal: Resistencia de un miembro o sección transversal calculada de acuerdo con las estipulaciones y suposiciones del método de diseño por resistencia del Código ACI-318-19, antes de aplicar cualquier factor de reducción de resistencia. Véase la sección 9.3.1. del Código ACI-318-19.

Resistencia Requerida: Resistencia de un miembro o sección transversal requerida para resistir las cargas mayoradas o los momentos y fuerzas internas correspondientes en todas las combinaciones que se estipule en el Código ACI-318-19. Véase la Sección 9.1.1. del Código ACI-318-19.

Tendón: Elemento de acero, ya sea alambres, cables barra o torón que al ser tensado sirve para impartir pretensión al concreto.

Tendón adherido: Tendón de pretensado adherido al concreto sea directamente o por medio de lechada.

Tensión: Intensidad de fuerza por unidad de área.

Transferencia: Acto de transferir la tensión en los tendones de pretensado de los gatos o del lecho de pretensado al miembro de concreto.

4.4 MATERIALES

Los materiales requeridos en esta sección deben cumplir con los siguientes requisitos:

4.4.1 CEMENTOS

El cemento cumplirá una de las siguientes especificaciones para Cemento Portland:

- a. "Especificación para Cemento Portland" (ASTM C-150).
- b. "Especificación para Cementos Hidráulicos de Adición" (ASTM C-595), excluyendo los tipos S y SA, cuyo fin no es ser utilizados como ingredientes cementantes principales del concreto estructural.

El cemento utilizado en la obra corresponderá a aquel con base en el cual se estableció la dosificación del concreto.

El cemento deberá llevarse al sitio de la construcción en sus envases originales y enteros y deberá almacenarse en un lugar protegido contra la intemperie. Todo cemento dañado, o endurecido, será rechazado.

4.4.2 ADITIVOS

Los aditivos que vayan a utilizarse en el concreto se someterán a la aprobación previa del Inspector y deberán usarse de acuerdo con las especificaciones y recomendaciones de la casa productora.

Deberá demostrarse, que el aditivo es capaz de mantener durante la obra, esencialmente la misma composición y comportamiento del producto utilizado para establecer la dosificación del concreto de acuerdo con el Artículo sobre la selección de las proporciones de concreto, de estas especificaciones.

No se utilizarán aditivos que contengan iones de cloruro en concreto pretensado, postensado o concreto que contengan elementos embebidos de aluminio si su uso produce una concentración perjudicial del ión cloruro en el agua de mezcla.

Los aditivos inclusores de aire cumplirán con "Especificaciones para Aditivos inclusores de Aire para Concreto" (ASTM C-260).

Los aditivos impermeabilizantes, reductores de agua, los retardadores, los acelerantes y reductores de agua cumplirán con "Especificaciones para Aditivos Químicos para Concretos" (ASTM C-494).

La ceniza volante u otras puzolanas utilizadas como aditivos cumplirán con "Especificación para Ceniza Volantes y Puzolanas Naturales Crudas o Calcinadas para uso Concreto de Cemento Portland". (ASTM C-618).

4.4.3 AGREGADOS

Los agregados para concreto cumplirán una de las siguientes especificaciones:

- a. "Especificación de Agregados Livianos para Concreto Estructural" (ASTM C-330).

Los agregados que no cumplan con estas especificaciones, pero que hayan demostrado mediante ensayos especiales o en servicio real, que producen concreto de resistencia y durabilidad adecuadas, pueden utilizarse donde lo autorice el inspector.

4.4.3.1 AGREGADOS FINOS

Los agregados finos consistirán en arena natural, arena manufacturada o una combinación de las dos. Estos serán duros, fuertes, durables y estarán limpios, libres de sustancias suaves y escamosas. La clasificación de agregados finos se ajustará a la clasificación de la ASTM C-33. Los agregados finos de hormigón se ajustarán a los requisitos de granulometría de las especificaciones ASTM C-33.

El agregado fino para mortero y lechadas será bien graduado dentro de los siguientes límites por peso, cuando se prueben de acuerdo con la ASTM C-136.

Tamiz Cernidor	% que pasa por Peso	
	Lechada	Mortero
3/8"	100	100
No. 4	100	100
No. 8	96 a 100	
No. 16	70 a 90	
No. 30	40 a 70	50
No. 50	15 a 35	
No. 100	5 a 15	

Una muestra representativa de los agregados finos, que se deseen usar, será sometida al inspector jefe para su aprobación. La muestra será acompañada

de cuatro análisis granulométricos, cada uno de estos será de muestras distintas, pero procedentes de la misma fuente que la muestra suministrada.

Cualquier embarque de agregados finos, hechos durante el progreso del trabajo, que muestra una variación mayor de veinte centímetros en el Módulo de Fineza, comparando con el de la muestra aprobada, será rechazado o según la opinión de la inspección, podrá ser aceptada, si se hacen los cambios necesarios en las preparaciones de concreto, por razones de la falta de cumplimiento con los requerimientos de esta Sección. Cualquier alza de costo incurrido por el contratista debido a estos cambios en las proporciones, serán asumidos por él.

No se permitirán en los agregados finos, la existencia de sustancias dañinas que excedan de las siguientes cantidades:

Material	Límite Permisible
Terrones de arcilla	0.5% a 1.0%
Carbón y Lignitas	0.25% a 1.0%
Materiales más finos que el tamiz No. 200	2.0% a 5.0%

Cuando ello sea requerido por el inspector, los agregados finos serán examinados para determinar impurezas orgánicas (ASTM C-40) y éstas no deberán mostrar un color más oscuro que el corriente. Si el inspector requiere que los agregados finos sean sometidos a pruebas de fineza ASTM C-88, se someterán a cinco variaciones de la prueba de fineza con sulfato de sodio, conforme a los siguientes requisitos:

Límite Permisible

Pérdida de Peso	8.0 a 12%
-----------------	-----------

Los agregados finos que no cumplan con los requerimientos de la prueba, podrán ser aceptados siempre que presente la evidencia satisfactoria al inspector jefe, de que un hormigón en proporciones comparables y hecho con agregados similares de la misma fuente, ha sido expuesto a la erosión del tiempo por un período no menor de cinco (5) años sin desintegración apreciable.

4.4.3.2 AGREGADOS GRUESOS

El agregado grueso consistirá de piedra triturada, gravilla u otro material inerte que tenga características similares y que sea aprobada por el Inspector Jefe. El agregado grueso será clasificado de acuerdo con el tamaño 467 y se ajustará a los requisitos de la ASTM C-33.

Antes de comenzar la construcción, el Contratista deberá someter al Inspector Jefe, para su aprobación, una muestra del agregado grueso que él piensa utilizar y también incluirá cuatro análisis granulométricos de muestras diferentes del material, tomados de la misma fuente. Las pruebas se harán de acuerdo con el método C-33 de la ASTM. No se presentarán en los agregados gruesos sustancias dañinas que excedan de las cantidades siguientes:

	Límites Permisibles (Porcentaje por Peso)	
	Recomendado	Máximo
Fragmentos suaves	2%	5%
Carbón Lignito	¼%	1%
Terrones de Arcilla	¼%	¼%
Materiales más finos que el tamiz No. 200	½%	1%

DEPARTAMENTO DE FORMULACIÓN
Y EVALUACIÓN DE PROYECTOS

Cuando el material más fino que el tamiz No. 200 consista esencialmente de polvo, la cantidad máxima permitida podrá ser aumentada a 3/4 y 1 1/2%, respectivamente. Si el inspector requiere que los agregados gruesos sean sujetos a prueba de fineza, ASTM C-88, se sujetarán entonces a cinco alteraciones de la prueba de fineza sulfato de sodio, conforma a los siguientes requisitos:

Límites Permisibles
(Porcentaje)

	Recomendado	Máximo
Pérdida Promedio de Peso	12%	15%

Los agregados gruesos que no cumplen con los requerimientos de la prueba, podrán ser aceptados siempre que se presente la evidencia satisfactoria al inspector Jefe, de que un concreto de proporciones comparables, hecho de agregados similares de la misma fuente, han sido expuestos a la erosión del tiempo por un período de por lo menos 5 años, sin desintegración apreciable.

El tamaño máximo nominal del agregado grueso no será mayor de:

- (1) 1/5 de la menor dimensión entre los lados de las formaletas, ni,
- (2) 1/3 del espesor de las losas, ni,
- (3) 3/4 del espaciamiento libre mínimo entre las barras o alambres individuales de refuerzo, torones de barras o los tendones o conductos de pretensado o postensado.

Estas limitaciones pueden obviarse si, a juicio del inspector, la trabajabilidad y los métodos de compactación son tales, que el concreto puede colocarse sin dejar panales o vacíos (comejenes).

Todos los agregados serán almacenados de tal forma que evite la inclusión de materiales extraños en el Concreto. Siempre que sea necesario, se harán pruebas del contenido de humedad, por lo menos una vez cada día.

Todos los exámenes o pruebas que a juicio del inspector sean necesarios realizar para la aceptación de los agregados, serán hechos a costo del Contratista.

4.4.4 AGUA

El agua utilizada en la mezcla de concreto será potable, estará limpia y libre de cantidades perjudiciales de aceites, ácidos, alcalinos, sales, materias orgánicas u otras sustancias que puedan ser nocivas para el concreto o el refuerzo.

El agua de mezcla para el concreto pretensado, postensado o para el concreto que vaya a contener elementos embebidos de aluminio, incluyendo la porción contenida por los agregados en forma de humedad libre, no contendrá cantidades perjudiciales del ión cloruro.

No se utilizará agua impotable en el concreto a menos que se cumplan las siguientes condiciones:

- a. Que la dosificación del concreto se base en mezclas que utilicen agua de la misma fuente.
- b. Que los cubos de ensayo de mortero hechos con agua de mezcla impotable tengan resistencias a los siete (7) y a los veintiocho (28) días iguales, por lo menos, al noventa por ciento 90% de las resistencias de muestras similares hechas con agua potable. Las comparaciones de los ensayos de resistencia se harán con morteros idénticos, a excepción del agua de mezcla, preparados y ensayados de acuerdo con el "Método de ensayo para

*DEPARTAMENTO DE FORMULACIÓN
Y EVALUACIÓN DE PROYECTOS*

la Resistencia a la Compresión de Morteros de Cemento Hidráulico" (utilizando probetas cúbicas de dos pulgadas (2") o de cincuenta milímetros (50 mm.) (ASTM C-109).

4.4.5 REFUERZO METÁLICO

El refuerzo será corrugado, excepto que para espirales o tendones podrá utilizarse refuerzo liso, y se podrá usar refuerzo consistente en perfiles de acero estructural, tubos de acero o tuberías de acero según se especifica en estas especificaciones.

En los planos se indicará el refuerzo que vaya a ser soldado y se especificará el procedimiento de soldadura. Las especificaciones ASTM para acero, excepto la ASTM A-706, se complementarán con un informe de las propiedades del material necesarias para cumplir con los procedimientos de soldadura especificados en el "Código de Soldadura de Acero de Refuerzo" (AWS D-12.1) de la Sociedad Americana de Soldadura.

4.4.5.1 REFUERZO CORRUGADO

La resistencia a la fluencia de las distintas barras de refuerzo será lo que señalen los planos y estas especificaciones:

- a. Las barras de refuerzo corrugado, cumplirán con una de las siguientes especificaciones, exceptuando lo estipulado en el punto b. siguiente de estas especificaciones:
 - (1) "Especificaciones para Barras de Acero de Lingote, Lisas y Corrugadas, para Refuerzo de Concreto".
 - (2) "Especificaciones para Barras Lisas y Corrugadas de Acero de Riel para Refuerzo de Concreto" (ASTM A-616)
 - (3) "Especificaciones para Barras Lisas y Corrugadas de Acero de Eje para Refuerzo de Concreto" (ASTM A-617).
 - (4) "Especificaciones para Barras Corrugadas de Acero de Baja Aleación para Refuerzo de Concreto" (ASTM A-706).
- b. Las barras corrugadas de refuerzo cumplirán con las siguientes excepciones a las especificaciones ASTM que se enumeran en el punto a. de este Artículo:
 - (1) Para ASTM A-615, A-616 y A-617, la resistencia a la fluencia corresponderá a la determinada en ensayos a barras de tamaño completo.
 - (2) Para ASTM A-615 y A-617, los requisitos de ensayo de dobladura para todos los tamaños de barras desde el número 3 hasta el número 11, se basarán en dobleces a ciento ochenta grados (180 grados) de barras de tamaño completo alrededor de pasadores con los diámetros especificados en la Tabla No. 1 siguiente. Si van a doblarse barras # 14 o # 18 que cumplan estas especificaciones, las muestras, las de barras de tamaño completo se ensayarán a dobladura de noventa (90) grados a una temperatura mínima de 16 grados centígrados, alrededor de un pasador de diámetro igual a 9db sin que se produzca agrietamiento de la barra. Sin embargo, si al utilizar barras #14 o #18 en la estructura que excedan los noventa grados (90 grados) las muestras se ensayarán a dobladura de ciento ochenta (180 grados) con los demás criterios idénticos a los del ensayo de noventa (90) grados.

**TABLA No. 1
REQUISITOS DEL ENSAYO DE DOBLADURA**

DESIGNACION DE LA BARRA	DIAMETRO DEL PASADOR PARA EL ENSAYO DE DOBLADA
#3, #4 Y #5	3.5 db
#6, #7 Y #8	5 db
#9, #10 Y #11	7 db
#9, #10 Y #11 (de grado 40)	5 db

- c. Las barras de refuerzo corrugado con resistencia a la fluencia especificada f_y mayor de 4219 Kgf/cm² pueden utilizarse siempre y cuando f_y sea la tensión correspondiente a una deformación de 0.35 por ciento (.35%) y las barras cumplan, por una parte, con una de las especificaciones ASTM enumeradas en el Punto a., incluyendo los requisitos adicionales del Punto b.

Véase la sección 9.4 del Código del ACI-318-19.

- d. Las parrillas de barras para refuerzo de concreto cumplirán con "Especificación para Parrillas Fabricadas de Barras de Acero Corrugado para Refuerzo de Concreto" (ASTM A-184).
- e. El alambre corrugado para refuerzo de concreto cumplirá con "Especificación para Alambre de Acero Corrugado para Refuerzo de Concreto" (ASTM A-496), excepto que su tamaño no será menor del D4 y que para alambre con resistencia a la fluencia especificada f_y mayor de 4219 Kgf/cm², f_y será la tensión correspondiente a una deformación de 0.35 por ciento (.35%).
- f. La malla soldada de alambre liso para refuerzo de concreto cumplirá con "Especificación para Malla Soldada de Alambre de Acero para Refuerzo de Concreto" (ASTM A-185), excepto que las intersecciones soldadas no se espaciarán más de 30.5 cm en la dirección del refuerzo principal de flexión y que para alambre con resistencia a la fluencia especificada f_y de 4219 Kgf/cm², f_y será la tensión correspondiente a una deformación de 0.35 por ciento (.35%).
- g. La malla soldada de alambre corrugado para refuerzo de concreto cumplirá con "Especificación para Malla Soldada de Alambre de Acero Corrugado para Refuerzo de Concreto" (ASTM A-497), excepto que las intersecciones soldadas no se espaciarán más de 40.6 cm en la dirección del refuerzo principal de flexión y que para alambre con resistencia a la fluencia f_y mayor de 4219 Kgf/cm², f_y será la tensión correspondiente a una deformación de 0.35 por ciento (.35%).

4.4.5.2 REFUERZO LISO

- a. Las barras lisas para refuerzo en espiral cumplirán con la especificación enumerada en el Artículo 4.4.5. 1.a. de estas especificaciones, incluyendo los requisitos adicionales del Artículo 4.4.5.1.b. de estas especificaciones.
- b. El alambre liso para refuerzo en espiral cumplirá con "Especificación para Alambre de Acero Estirado en Frío para Refuerzo de Concreto" (ASTM A-82), excepto que para alambre con resistencia a la fluencia especificada f_y mayor de 4219 Kgf/cm², f_y será la tensión correspondiente a una deformación de 0.35 por ciento (35%).

4.4.5.3 TENDONES DE PRETENSADO Y POSTENSADO

- a. Los alambres, torones y barras para tendones en concreto pretensado y postensado cumplirán una de las siguientes especificaciones:

DEPARTAMENTO DE FORMULACIÓN
Y EVALUACIÓN DE PROYECTOS

- (1) "Especificación para Alambre no Revestido Liberado de Tensiones para Concreto Pretensado" (ASTM A-421).
- (2) "Especificación para Torones no Revestidos de 7 Alambres Liberados de Tensiones para Concreto Pretensado" (ASTM A-416).
- (3) "Especificación para Barras no Revestidas de Acero de Alta Resistencia para Concreto Pretensado" (ASTM A-722).

b. Los alambres, torones y barras no enumerados específicamente en ASTM A-416, A-421 o A-722 pueden utilizarse siempre y cuando cumplan con los requisitos mínimos de estas especificaciones y no tengan propiedades que los hagan menos satisfactorios que los enumerados en ASTM A-416, A-421 o A-722.

4.4.6 ALMACENAMIENTO DE MATERIALES

El cemento y los agregados se almacenarán de tal manera que se prevenga el deterioro o la intrusión de material extraño.

El refuerzo metálico entregado en la obra, en haces amarrados fuertemente y cada grupo de barras, tanto dobladas como rectas, serán el número identificador correspondiente a las planillas y diagramas. Todas las barras serán adecuadamente almacenadas, en forma ordenada, por lo menos de doce pulgadas (12") encima del suelo y mantenidas limpias y protegidas del clima, como sea dirigido por el inspector, después de la entrega al sitio de la obra.

No se utilizarán en la fabricación de concreto, ningún material deteriorado o contaminado.

4.4.7 NORMAS CITADAS EN ESTAS ESPECIFICACIONES

A continuación, se enumeran las normas de la Sociedad Americana para Ensayos y Materiales (ASTM) a las cuales se hace referencia en estas especificaciones con sus designaciones de serie, año de adopción o revisión, y se declaran parte del mismo, como si estuvieran redactadas totalmente o dentro de su texto:

- A36-81a Especificación standard para Acero Estructural.
- A53-81a Especificación standard para Tubo de Acero Soldado y Sin Costuras.
- A82-79 Especificación standard de Acero Estirado en Frío para Refuerzo de Concreto.
- A184-79 Especificación standard para Parrillas Fabricadas de Barras de Acero Corrugado para Refuerzo de Concreto.
- A242-81 Especificación standard para Acero Estructural de Baja Aleación y Alta Resistencia.
- A370-77 Métodos y definiciones standard para el Ensayo Mecánico de Productos de Acero.
- A416-80 Especificación standard para Torones no revestidos de Siete Alambre Liberados de Tensiones para Concretos Pretensado.
- A421-80 Especificación standard para Alambre no Revestido Liberado de Tensiones para Concreto Pretensado.
- A441-81 Especificación standard para Acero Estructural de Vanadio y Manganeso de baja Aleación y Alta Resistencia.

- A496-78 Especificación standard para Alambre de Acero Corrugado para Refuerzo de Concreto.
- A497-79 Especificación standard para Malla Soldada de Acero Corrugado para Refuerzo de Concreto.
- A500-81a Especificación standard para Tubería Estructural de Acero al Carbón, Moldeada en frío, Soldada y sin Costuras, en Redondos y Perfiles.
- A501-81 Especificación standard para Tubería Estructural de Acero al Carbón, Moldeada en Caliente, soldada y sin costura.
- A572-81a Especificación standard para Aceros de Columbio o Vanadio de baja Aleación, Alta Resistencia, y Calidad Estructural.
- A588-81 Especificación standard para Acero Estructural de Baja Aleación y Alta Resistencia con Punto de Fluencia Mínimo de 3515 Kgf/cm² para 10.2 cm de espesor.
- A615-81a Especificación standard para Barras de Acero de Lingote, Lisas y Corrugadas para Refuerzo de Concreto.
- A616-81a Especificación standard para Barras Lisas y Corrugadas de Acero de Riel, para Refuerzo de Concreto.
- A617-81a Especificación standard para Barras Lisas y Corrugadas de Acero de Eje, para Refuerzo de Concreto.
- A706-81 Especificación standard para Barras Corrugadas de Acero de Baja Aleación para Refuerzo de Concreto.
- A722-75 Especificación standard para Barras no Revestidas de Acero de Alta Resistencia para Concreto Pretensado.
- C31-69 Método standard para la Fabricación y Curado en el campo de Muestras para Ensayo de Concreto.
- C33-82 Método standard para Agregados para Concreto.
- C39-81 Método standard de Ensayo para la Resistencia a la Compresión de Muestras Cilíndricas de Concretos.
- C42-77 Método standard para la obtención y el Ensayo de Núcleo Extraídos y Vigas Cortadas en Concreto.
- C94-81 Especificación standard para Concreto Premezclado.
- C109-80 Especificación standard para Concreto Premezclado.
- C109-80 Método standard de Ensayo para la Resistencia a la compresión de Morteros de Cemento Hidráulico (utilizando muestras cúbicas de 2 pulgadas o 50 mm).
- C144-81 Especificación standard para Agregado para Mortero de Mampostería.
- C150-81 Especificación standard para Cemento Portland.
- C172-82 Método standard en el Muestreo del Concreto Fresco.
- C192-81 Método standard para la Fabricación y Curado en Laboratorio de Muestras de Ensayo de Concreto.
- C260-77 Especificación standard para Aditivos Incluidores de Aire para Concreto.

- C330-80 Especificación standard para agregados Livianos para Concretos Estructural.
- C4944-81 Especificación standard para Aditivos Químicos para Concreto.
- C496-71 Método standard de Ensayo para la Resistencia a la Tracción por hendimiento de Muestras Cilíndricas de Concreto.
- C567-80 Método standard de Ensayo para el Peso Unitario de Concreto Estructural Liviano.
- C595-82 Especificación standard para Cementos Hidráulicos de Adición.
- C618-80 Especificación standard para Ceniza Volante y Puzolanas Naturales Crudas o Calcinadas para uso en Concreto de Cemento Portland.
- E6-81 Definiciones standard de Términos relacionados con los métodos de Ensayos Mecánico.

Se declara que el Código de Soldadura de Acero de Refuerzo (AWS D 12.1) de la Sociedad Americana de Soldadura forma parte de esta especificación como si estuviera publicado completamente dentro del mismo.

4.5 CALIDAD DEL CONCRETO

F'c. Resistencia a la compresión especificada del concreto, Kgf/cm². (f' sub c)

F'ct. Resistencia promedio, a la tracción por hendimiento del concreto con agregados livianos, Kgf/cm².

4.5.1 GENERALIDADES

El concreto se dosificará y producirá en forma tal que se obtenga una resistencia a la compresión promedio suficientemente alta para minimizar la frecuencia de ensayos de resistencia por debajo del valor de la resistencia a la compresión especificada del concreto, f'c. Véanse los Artículos 4.5.3. y 4.5.8.2.c de estas especificaciones.

Los registros para F'c se basarán en ensayos de cilindros elaborados y ensayados tal como se prescribe en el Artículo 4.4.7 de estas especificaciones y se efectuarán por un laboratorio oficial, como el Laboratorio de Ensayos de Materiales del Centro Experimental de Ingeniería de la Universidad Tecnológica de Panamá.

A menos que se especifique lo contrario se basará en ensayos a veintiocho (28) días. Para concreto de alta resistencia inicial, la edad de ensayo para determinar f'c será la indicada en los planos de diseño o en las especificaciones. En los planos presentados para aprobación o en los utilizados para cualquier detalle especial se indicará la resistencia a la compresión especificada del concreto f'c. para la cual se ha diseñado cada parte de la estructura.

Cuando los criterios de diseño indicados en los planos no se refieren al uso de un valor de la resistencia a la tracción por hendimiento de concreto, los ensayos de laboratorio se harán según "Especificaciones para agregados livianos para concreto Estructural" (ASTM C-330) con el fin de establecer el valor fct correspondiente al valor especificado f'c.

Los ensayos de resistencia a la tracción por hendimiento, no se utilizarán como base para aceptación del concreto en el campo.

4.5.2 SELECCIÓN DE LAS PROPORCIONES DEL CONCRETO

Las proporciones de los materiales para el concreto se establecerán en forma tal que se obtenga:

- a. Adecuada trabajabilidad y consistencia apropiada que permitan que el concreto se coloque fácilmente dentro de las formaletas y alrededor del refuerzo bajo las condiciones de colocación que van a emplearse sin segregación a exudación excesivas.
- b. Cumplimiento de los requisitos del ensayo de resistencia establecida en el Artículo 4.5.8 de estas especificaciones.

Cuando se vayan a utilizar distintos materiales para diferentes partes de la obra, cada combinación se evaluará por separado.

Las proporciones para el concreto, incluyendo la relación agua - cemento se establecerán con base en experiencia de campo (Artículo 4.5.3. de estas especificaciones) o en mezclas de pruebas elaboradas en el laboratorio (Artículo 4.5.4 de estas especificaciones) con los materiales que se van a utilizar, exceptuando lo permitido en el Artículo 4.5.4. de estas especificaciones o lo exigido en el Artículo 4.5.6. de estas especificaciones.

4.5.3 DOSIFICACIÓN EN BASE A EXPERIENCIAS DE CAMPO

Cuando una instalación de producción de concreto, tenga registros basados por lo menos treinta (30) ensayos consecutivos de resistencia que representen materiales y condiciones similares a la que se esperan, la resistencia a la compresión promedio requerida utilizada como base para elegir las proporciones del concreto, excederá el f_c requerido, a la edad determinada para el ensayo, por lo menos en:

28.1 Kgf/cm² si la desviación standard es menor de 2.1 kgf/cm².

38.7 kgf/cm² si la desviación standard es de 2.1 a 2.8 kgf/cm².

49.2 kgf/cm² si la desviación standard es de 2.8 a 3.5 kgf/cm².

63.3 kgf/cm² si la desviación standard es de 3.5 a 4.2 kgf/cm².

Si la desviación standard excede de 4.2 kgf/cm², se seleccionarán para el concreto unas proporciones tales que produzcan una resistencia promedio de al menos 84.4 kgf/cm² por encima del f_c requerido.

Se considerará que los resultados de los ensayos de resistencia, para la determinación de la desviación standard cumplen con el Artículo 4.5.3. de estas especificaciones si, representan un grupo de al menos 30 ensayos consecutivos o un promedio estadístico de grupos cuyo total sea 30 o más ensayos.

Los ensayos de resistencia utilizados para establecer la desviación standard, representarán al concreto producido para una resistencia o resistencias específicas que no se aparten más de 70.3 kgf/cm² de la especificada para la obra propuesta.

Los cambios en los materiales y proporciones dentro de la población que se utilizaron como base para establecer la desviación standard no deben haber sido restringidos más estrechamente que los de la obra propuesta.

4.5.4 DOSIFICACIÓN EN BASE A MEZCLAS DE PRUEBA ELABORADAS EN LABORATORIO

Cuando se utilicen mezclas de prueba elaboradas en el laboratorio como base para seleccionar las proporciones del concreto, los ensayos de resistencia se harán de acuerdo con "Método de Ensayo para la Resistencia a Compresión de Muestras Cilíndricas de Concreto" (ASTM C-39) en cilindros preparados de acuerdo con "Método para la fabricación y Curado en Laboratorio de Muestras de Ensayo" (ASTM C-192).

Cuando se elaboren las mezclas de prueba en el laboratorio, el contenido de aire estará dentro de más o menos 0.5 por ciento (0.5%) y el asentamiento dentro de más o menos 19 mm de los máximos permitidos por las especificaciones. Se establecerá una curva que correlacione la resistencia a la compresión y la relación agua - cemento (El contenido de cemento). La curva se basará en no menos de tres (3) puntos que representen mezclas que produzcan resistencias por encima y por debajo de la resistencia a la compresión promedio que se especifica en el Artículo 4.5.3. de estas especificaciones.

Si la instalación de producción de concreto no tiene un registro que se base al menos en treinta (30) pruebas consecutivas de resistencia que representen materiales y condiciones similares a las que se esperan, la resistencia a la compresión promedio requerido será 84.4 kgf/cm² mayor que f'c. Cada punto representará el promedio de al menos tres (3) cilindros ensayados a los veintiocho (28) días o a una edad anterior especificada.

La máxima relación agua - cemento permisible (o el mínimo contenido de cemento) del concreto que se utilizará en la estructura será la que la curva muestre que produce la resistencia promedio indicada en el Artículo 4.5.3. o 4.5.4. de estas especificaciones a menos que el Artículo 4.5.6. de estas especificaciones requiera el empleo de una relación agua - cemento menor o una mayor resistencia.

TABLA II

RELACIONES AGUA-CEMENTO MAXIMAS PERMITIDAS PARA CONCRETOS CUANDO NO SE DISPONE DE DATOS BASADOS EN MEZCLAS DE PRUEBA O EN EXPERIENCIA DE CAMPO

RELACION AGUA-CEMENTO MAXIMA PERMITIDA				
CONCRETO SIN AIRE INCLUIDO			CONCRETO CON AIRE INCLUIDO	
RESISTENCIA LA COMPRESION ESPECIFICADA Fc, KGF/CM2*	RELACION ABSOLUTA POR PESO	LITROS POR SACO DE 50 KG.	RELACION ABSOLUTA POR PESO	LITROS POR SACO DE 50 KG.
176	0.67	33.5	0.54	27.0
211	0.58	29.0	0.46	23.0
246	0.51	25.5	0.40	20.0
281	0.44	22.0	0.35	17.5
316	0.38	19.0	352	

* Resistencia a los 28 días. La mayoría de los materiales, con las relaciones agua - cemento indicadas, dan resistencias mayores que las exigidas en el Artículo 4.5.3. de estas especificaciones según se requiere.

Para resistencias por encima de 316 kgf/cm² (concreto sin aire incluido) y 281 kgf/cm² (concreto con aire incluido), las proporciones se establecerán según los métodos de los Artículo 4.5.3. o 4.5.4. de estas especificaciones.

4.5.5 DOSIFICACIÓN SEGÚN LA RELACIÓN AGUA-CEMENTO

Si no se dispone de datos adecuados de un registro de treinta (30) ensayos consecutivos (Artículo 4.5.3. de estas especificaciones) o de mezclas de prueba de laboratorio (Artículo 4.5.4 de estas especificaciones) puede concederse permiso para basar las proporciones del concreto en los límites de la relación agua - cemento de la Tabla II.

La Tabla II se utilizará únicamente para concreto que vaya a elaborarse con cementos que cumplan los requisitos de resistencia para los Tipos I, IA, IIA, III, IIIA, o V de "Especificación para Cementos Portland" (ASTM C-150) o los tipos 1S, 1S-A, IS(MS), IS-A(MS), IP, IP-A, o P, de "Especificación para Cementos Hidráulicos de Adición" (ASTM C-595) y no se aplicará a concreto que contenga agregados livianos y aditivos diferentes de los que se utilizan para incluir aire.

El concreto dosificado según los límites que se establecen en la Tabla No. II para la relación agua - cemento cumplirá también los requisitos para las condiciones de exposiciones especiales del Artículo 4.5.6 de estas especificaciones y los criterios para los ensayos de resistencia a la compresión establecidos en el Artículo 4.5.8. de estas especificaciones.

4.5.6 REQUISITOS PARA CONDICIONES DE EXPOSICIÓN ESPECIALES

El concreto que, después de curado, vaya a estar expuesto a condiciones extremas de congelamiento con la superficie húmeda contendrá aire incluido dentro de los límites de la Tabla III y además:

- Para concreto hecho con agregados de peso normal la relación agua-cemento no excederá de 0.53 por peso.
- Para concreto hecho con agregados livianos, la resistencia a la compresión especificada f_c será al menos 210 kgf/cm².

**TABLA III
CONTENIDO DE AIRE DEL CONCRETO PARA VARIOS
TAMAÑOS DE AGREGADO GRUESO**

TAMAÑO MAXIMO NOMINAL DEL AGREGADO GRUESO, mm.	CONTENIDO TOTAL DEL AIRE PORCENTAJE POR VOLUMEN
9.5	6 a 10
13.0	5 a 9
19.0	4 a 8
25.4	3.5 a 6.5
38.0	3 a 6
51.0	2.5 a 5.5
76.0	1.5 a 4.5

Cuando se pretenda que el concreto sea impermeable cumplirá lo siguiente:

- Para concreto hecho con agregado de peso normal, la relación agua -cemento no excederá a 50 cm por peso si va a estar expuesto al agua dulce y de 45 cm por peso si va a estar expuesto al agua de mar.
- Para concreto hecho con agregado liviano, la resistencia a la compresión especificada f_c será al menos 263.6 kgf/cm² si va a estar expuesto al agua dulce y 281 kgf/cm² si va a estar expuesto al agua de mar.

El concreto que vaya a estar expuesto a soluciones que contengan sulfatos en concentraciones peligrosas se hará con cemento resistente a los sulfatos y además:

- Para concreto hecho con agregado de peso normal, la relación agua - cemento no excederá de cincuenta centímetros (50 cm) por peso.
- Para concreto hecho con agregado liviano la resistencia a la compresión especificada f_c será al menos 263.6 kgf/cm².

4.5.7 REDUCCIÓN DE LA RESISTENCIA PROMEDIO

Los métodos de la "Práctica Recomendada para la Evaluación de Resultados de Ensayo de Compresión del Concreto" (ACI 214) pueden utilizarse para reducir,

DEPARTAMENTO DE FORMULACIÓN
Y EVALUACIÓN DE PROYECTOS

por debajo de lo indicado en el Artículo 4.5.3. de estas especificaciones, la cantidad en la que la resistencia promedio debe exceder a f_c después de que se disponga de suficientes resultados de ensayos en la mano de obra, siempre y cuando:

- (1) La frecuencia probable de ensayos de resistencia con más de 35.2 kgf/cm² por debajo de f_c no exceda de 1 en 100.
- (2) La frecuencia probable de un promedio de 3 ensayos de resistencia consecutivos por debajo de f_c no exceda de 1 en 100, y
- (3) Se cumpla con los requisitos para condiciones de exposiciones especiales del Artículo 4.5.6 de estas especificaciones.

4.5.8 EVALUACIÓN Y ACEPTACIÓN DEL CONCRETO

4.5.8.1 FRECUENCIA DE LOS ENSAYOS

- a. Las muestras para los ensayos de resistencia de cada clase de concreto colocado cada día, se tomarán no menos de una vez por cada 115 m³ de concreto, ni menos de una vez por cada 465 m² de área de la superficie de losas o de muros.
- b. En un proyecto determinado, si el volumen total de concreto es tal, que la frecuencia de ensayos requerida por el Artículo 4.5.8.1. de estas especificaciones diera lugar a menos de cinco (5) ensayos de resistencia para una clase determinada de concreto, se harán ensayos de al menos cinco (5) mezclas elegidas al azar o cada mezcla si se utilizan menos de cinco (5).
- c. Cuando la cantidad total de una clase determinada de concreto sea menor de 38 m³, el inspector puede permitir que no se efectúen los ensayos de resistencia si, a su criterio, existe evidencia suficiente de que la resistencia es satisfactoria.
- d. Para cada ensayo de resistencia se requiere el promedio de dos (2) cilindros de la misma muestra, ensayados a los veintiocho (28) días o a una edad menor especificada.

4.5.8.2 ENSAYOS DE MUESTRAS CURADAS EN EL LABORATORIO

- a. Las muestras para las pruebas de resistencia se tomarán de acuerdo con "Método de Muestra para el Concreto Fresco" (ASTM C-172).
- b. Los cilindros para ensayos de resistencia se moldearán y se curarán en el laboratorio de acuerdo con "Método para la fabricación y curado en el campo de Muestras de Ensayo de Concreto" (ASTM C-31) y se ensayarán de acuerdo con "Método de Ensayo para la Resistencia a la Compresión de muestras cilíndricas de Concreto" (ASTM C-39).
- c. Se considerará que el nivel de resistencia de una clase determinada de concreto es satisfactorio si se cumplen los dos requisitos siguientes:
 - (1) El promedio de todos los conjuntos de tres ensayos consecutivos de resistencia iguala o excede al f_c requerido.
 - (2) Ningún ensayo de resistencia individual (el promedio de dos cilindros) está más de 35.2 kgf/cm² por debajo del f_c requerido.
- d. Si no se cumple uno de los requisitos del Artículo 4.5.8.2.c de estas especificaciones, inmediatamente se tomarán medidas para aumentar el promedio de los resultados de los ensayos de resistencia subsiguientes. Adicionalmente se observarán los requisitos del Artículo 4.5.8.4. de estas especificaciones si no se cumple el del Artículo 4.5.8.2.c. de estas especificaciones.

4.5.8.3 ENSAYOS DE MUESTRAS CURADAS EN EL CAMPO

- a. El inspector puede exigir ensayos de resistencia de cilindros curados en condiciones de campo para comprobar si el curado y la protección del concreto en la estructura son adecuados.
- b. El curado de cilindros en el campo se hará bajo condiciones de campo de acuerdo con la Sección 7.4 ASTM C-31 del "Método para la fabricación y curado en el Campo de Muestras de Ensayo de Concreto (ASTM C-31).
- c. Los cilindros de ensayo curados en el campo se moldearán al mismo tiempo y de las mismas muestras que los cilindros de ensayo curados en el laboratorio.
- d. Los procedimientos para proteger y curar el concreto deberán mejorarse cuando la resistencia a la edad especificada para determinar f_c de los cilindros curados en el campo sea menor del 85 por ciento de la resistencia de los cilindros compañeros curados en el laboratorio.

Cuando la resistencia de los cilindros curados en el laboratorio sea considerablemente mayor de f_c , no es necesario que la resistencia de los cilindros curados en el campo exceda a f_c en más de 35.2 kgf/cm², aunque no se cumpla el requisito del ochenta y cinco (85%) por ciento (85%).

4.5.8.4 INVESTIGACIÓN DE LOS RESULTADOS DE ENSAYOS DE RESISTENCIA BAJA

- a. Si algún ensayo de resistencia (Artículo 4.5.8.1.d. de estas especificaciones) de cilindros curados en el laboratorio está más de 35.2 kgf/cm² por debajo del f_c requerido (Artículo 4.5.8.2.c. de estas especificaciones) o si los ensayos de los cilindros curados en el campo indican deficiencia en la protección y el curado, se tomarán medidas para garantizar que no se comprometa a la capacidad portante de la estructura.
- b. Si se confirma la probable baja resistencia del concreto y los cálculos indican que la capacidad portante puede haberse disminuido considerablemente, pueden exigirse ensayos de núcleos extraídos de la zona en cuestión, de acuerdo con "Método para la Obtención y el Ensayo de Núcleos extraídos y Vigas Cortadas de Concreto" (ASTM C-42). En tal caso, se tomarán 3 núcleos para cada ensayo de resistencia que esté más de 35.2 kgf/cm² por debajo del f_c requerido.
- c. Si el concreto en la estructura va a estar seco bajo condiciones de servicio, los núcleos se secarán al aire (temperatura entre 16 y 27 grados centígrados), con una humedad relativa menor del sesenta por ciento (60%) durante 7 días antes del ensayo y se ensayarán secos. Si el concreto de la estructura va a estar más que superficialmente húmedo bajo condiciones de servicios, los núcleos se sumergirán en agua durante no menos de 48 horas y se ensayarán húmedos.
- d. El concreto de una zona representada por los ensayos de núcleos se considerará estructuralmente adecuado si el promedio de 3 núcleos es igual por lo menos al ochenta y cinco por ciento (85%) de f_c y si ninguno de los núcleos es menor de setenta y cinco por ciento (75%) del f_c . Para comprobar la exactitud de los ensayos, pueden repetirse en los mismos sitios representados por los núcleos cuya resistencia sean erráticas.
- e. Si no se cumplen los criterios del Artículo 4.5.8.4.d. de estas especificaciones y si la capacidad estructural está aún en duda, el inspector puede ordenar ensayos de carga tal como se indica en el

Capítulo 20 del Código del ACI 318-19 para la parte dudosa de la estructura, o tomar cualquier otra medida apropiada a las circunstancias.

4.6 MEZCLADO Y COLOCACIÓN DEL CONCRETO

4.6.1 PREPARACIÓN DEL EQUIPO Y DEL SITIO DE COLOCACIÓN

La preparación previa a la colocación del concreto incluirá lo siguiente:

- a. Todo el equipo para mezclado y transporte del concreto estará limpio.
- b. Todos los escombros y el barro se removerán de los espacios que van a ser ocupados por el concreto.
- c. Las formaletas estarán adecuadamente cubiertas de un material desmoldante.
- d. Las unidades de relleno de mampostería que van a estar en contacto con el concreto estarán bien humedecidas.
- e. El refuerzo estará perfectamente limpio de barro u otros revestimientos perjudiciales.
- f. Se retirará el agua del sitio de colocación antes de vaciar el concreto a menos que se vaya a utilizar un "trempe" u otra manera permitida por el inspector.
- g. Toda la lechada u otros materiales débiles se removerán antes de colocar el concreto fresco contra el concreto endurecido.

4.6.2 MEZCLADO

Todo el concreto se mezclará hasta que haya una distribución uniforme de los materiales y se vaciará completamente antes de volver a carga el equipo mezclador.

El concreto premezclado se mezclará y despachará de acuerdo con los requisitos establecidos en "Especificación para Concreto Premezclado" (ASTM C-94).

El concreto mezclado en obra se mezclará según los siguientes requisitos:

- a. El mezclado se hará en un equipo mezclador aprobado.
- b. El equipo mezclador girará a una velocidad recomendada por el fabricante.
- c. El mezclado se prolongará al menos 1.5 minutos después de que todos los materiales estén dentro del tambor, a menos que se demuestre que un período más corto es satisfactorio según los ensayos de uniformidad de la mezcla de "Especificación para Concreto Premezclado" (ASTM C-94).
- d. El suministro de agua dentro del mezclador comenzará antes de que el cemento sea introducido y continuará hasta que haya transcurrido un tercio del tiempo del mezclado.
- e. Se removerá el contenido integrado del tambor antes de preparar una nueva tanda.
- f. El mezclador deberá estar equipado preferiblemente con dispositivos mecánicos que impidan la introducción de agregados adicionales después de que el proceso de mezcla haya comenzado.
- g. No se permitirá el uso de un mezclador cuya capacidad sea menos que la requerida para una dosis correspondiente a un (1) saco de cemento.

DEPARTAMENTO DE FORMULACIÓN
Y EVALUACIÓN DE PROYECTOS

- h. El volumen de cada carga no excederá la capacidad del tambor designada por el fabricante en el mezclador que se use.
- i. No se permitirá el retemple del concreto, ni transcurrirá un período mayor de treinta (30) minutos entre la iniciación de la mezcla y su colocación final.

Siempre que se suspenda la operación de mezcla del concreto por un período de tiempo mayor de treinta (30) minutos, se lavará el mezclador completamente. Al reanudar la operación de mezclado, la primera tanda de los materiales para el concreto contendrá suficiente arena, cemento y agua para cubrir las paredes interiores del tambor, sin disminuir el contenido del mortero de la mezcla.

- j. El tambor girará sin interrupción hasta que el concreto haya sido descargado. No se permitirá más de ciento cincuenta (150) revoluciones a una velocidad en exceso de la velocidad de agitación. Cualesquiera otras revoluciones serán a la velocidad de agitación especificada.

No se permitirá la mezcla a mano, excepto en casos de emergencia y con permiso escrito del Jefe de Inspección. Cuando esto se permita, el concreto se prepara sobre plataforma a prueba de escapes de agua. La arena se esparcirá de modo parejo sobre la plataforma y el cemento será esparcido sobre ellas.

Se emplearán luego palas para mezclar completamente la arena y el cemento seco. A esta mezcla resultante se le dará forma de cráter y se le agregará suficiente agua para producir un mortero de la consistencia especificada.

El material, llevado al centro con palas y la masa entera se revolverá hasta que adquiera una consistencia uniforme.

El agregado grueso será entonces mojado completamente y se agregará el mortero; acto seguido se revolverá la masa íntegramente por lo menos seis (6) veces hasta que las partículas de piedras queden cubiertas completamente con mortero y la mezcla adquiera su color típico y apariencia uniforme. Las tandas mezcladas a mano no excederán de media yarda cúbica de volumen.

4.6.3 Transporte

El concreto se transportará desde el equipo mezclador hasta el sitio de colocación final por métodos que prevengan la separación o daños de los materiales.

El equipo de transporte será capaz de suministrar concreto en el sitio de colocación sin que haya separación de los componentes y sin interrupciones que permitan la pérdida de la plasticidad entre entregas sucesivas.

4.6.4 Colocación

El concreto se colocará únicamente en presencia de los Inspectores y en encofrados previamente aprobados por ellos. Cuando el procedimiento no se describe específicamente aquí, la colocación del concreto estará de acuerdo con las recomendaciones de la ACI Standard 614.

El concreto se colocará tan cerca como sea posible de su posición final para evitar la segregación debida al manipuleo o al flujo.

El vaciado se hará a una velocidad tal que el concreto en todo momento esté plástico y fluya fácilmente por los espacios entre el refuerzo.

El concreto que se haya endurecido parcialmente o haya sido contaminado por materiales extraños no se depositará en la estructura.

El concreto remezclado o el que se ha mezclado nuevamente después de su fraguado inicial no se utilizará a menos que lo apruebe el inspector.

Después de iniciado el vaciado, este se adelantará como una operación continua hasta completar la colocación de un panel o una sección definidos por sus límites o juntas previamente determinados, excepto en los casos permitidos o prohibidos indicados en el Artículo 4.9.1. de estas especificaciones.

Las superficies superiores de los elementos con formaleta vertical deben, en general terminarse a nivel.

Cuando se requieren juntas de construcción se harán de acuerdo con el Artículo 4.9.1 de estas especificaciones.

Todo concreto se compactará cuidadosamente utilizando un medio apropiado durante su colocación y se introducirá cuidadosamente alrededor del refuerzo e instalaciones empotradas y en las esquinas de las formaletas.

4.6.5 Vibrado

Todo el concreto será consolidado por medio de vibradores mecánicos internos aplicados directamente dentro del Concreto en posición vertical.

La intensidad y duración de la vibración será suficiente para lograr que el concreto fluya, se compacte totalmente y embuta completamente refuerzos, tubos, conductos u otra obra similar. Los vibradores sin embargo no deberán ser usados para mover el concreto más que una pequeña distancia horizontalmente. Los vibradores serán insertados y retirados en puntos separados de dieciocho a treinta (18"-30") pulgadas y la vibración será interrumpida inmediatamente cuando un viso de mortero recién aparece en la superficie. El aparato vibrador deberá penetrar en la capa colocada previamente para que las dos capas sean adecuadamente consolidadas juntas, pero no deberá penetrar en las capas más bajas que ya han obtenido su fragua inicial. La vibración será suplementada si es necesario por varillado a mano o paleteado en las esquinas y ángulos de los encofrados mientras el concreto esté todavía plástico y trabajable.

Los vibradores deben operar a una velocidad no menos de 4,500 ciclos por minuto. Cada herramienta deberá pesar aproximadamente dieciséis (16) libras y será capaz de afectar visiblemente una mezcla diseñada aproximadamente con una pulgada (1") de asentamiento para una distancia de por lo menos dieciocho (18") pulgadas del vibrador. Deben disponerse de un número suficiente de vibradores para proporcionar seguridad de que el concreto que llegue pueda ser compactado adecuadamente dentro quince (15) minutos después de colocado. Se tendrán a la mano vibradora de reserva para su uso. No se hará ningún vaciado apreciable con un solo vibrador.

4.6.6 Curado

El concreto que no sea de alta resistencia inicial se mantendrá a una temperatura mayor de diez grados centígrados y en condición húmeda al menos durante los primeros 7 días después de su colocación.

El concreto de alta resistencia inicial se mantendrá a una temperatura superior a diez grados centígrados y en condición húmeda al menos durante los primeros tres (3) días.

La protección contra la pérdida de humedad por la superficie se llevará a cabo manteniendo continuamente húmeda la superficie del concreto. Se usará cualquiera de los métodos siguientes:

- a. Manteniendo la superficie en contacto con las formaletas.
- b. Inundando las losas.
- c. Manteniendo continuamente húmedas las superficies con cubiertas de cáñamo o alfombras de algodón.
- d. Cubriendo con una capa de una pulgada de arena, tierra o aserrín permanentemente mojada.
- e. Cubriendo con una capa de seis pulgadas (6") (floja) de paja, heno o material similar, permanentemente mojada.
- f. Salpicándolo con agua continuamente, la superficie expuesta.
- g. Cubriendo las superficies con un producto líquido diseñado para curar paredes, el cual estará de acuerdo con los requisitos de la ASTM C-309, Tipo 1.

Ningún compuesto para curas será usado en ninguna superficie a la cual se le aplique mortero, o a la cual le será aplicado cualquier tipo de concreto o pintura.

4.6.6.1 Curado Acelerado

- a. El curado mediante vapor a alta presión, vapor a presión atmosférica, calor y humedad, u otros procesos aceptados, puede utilizarse para acelerar la ganancia de resistencia y reducir el tiempo de curado.
- b. El curado acelerado le proporcionará al concreto una resistencia a la compresión, en la etapa de carga que se considere, al menos igual a la resistencia requerida en el diseño en esa etapa de carga.
- c. El proceso de curado será tal que produzca concreto con una durabilidad al menos equivalente a la del método de curado de los Artículo 4.6.6 de estas especificaciones.

Puede ser necesario efectuar ensayos adicionales de resistencia de acuerdo con el Artículo 4.5.8.3 para asegurar que el curado es satisfactorio.

4.6.7 Requisitos para el Clima Frío

Se dispondrá de un equipo adecuado para calentar los materiales del concreto y protegerlo cuando el clima llegue a temperaturas de congelamiento o muy cerca de ellas.

Todos los materiales del concreto, así como el refuerzo, las formaletas, los rellenos y el suelo con el cual el concreto va a estar en contacto, estará libre de escarcha no se utilizarán materiales congelados o materiales que contengan hielo.

4.6.8 Requisitos para el Clima Cálido

Durante clima cálido se prestará especial atención a los componentes, a los métodos de producción, al manejo, a la colocación, a la protección y al curado para prevenir temperaturas excesivas en el concreto o evaporación del agua que pueda perjudicar la resistencia requerida la capacidad de servicio del miembro o estructura.

El concreto no se colocará cuando su temperatura, al tiempo de su colocación, está por encima de 32.2 grados centígrados o noventa (90) grados Fahrenheit.

4.7 Formaletas y Andamios

4.7.1 Diseños de Formaletas

El objeto de las formaletas es obtener una estructura que se ciña a las formas, líneas y dimensiones de los miembros tal como se requiere en los planos de diseño y en las especificaciones.

Las formaletas serán fuertes y lo suficientemente ajustadas para impedir que se escape el mortero.

Todos los encofrados se inspeccionarán inmediatamente antes de que el concreto sea colocado. Los encofrados deformados, rotos o defectuosos se removerán de la obra. Se proveerán aberturas temporales donde sea necesario, para facilitar la limpieza e inspección inmediatamente antes de la colocación del concreto.

El grosor y carácter de la madera de los encofrados, el tamaño y espaciado de los travesaños y pies derechos se determinarán por la naturaleza de la obra y a la altura a la cual se coloque el concreto y serán adecuados para producir superficies lisas y fieles con normas de 1/8 pulgadas de variación en cualquier dirección desde un plano geométrico.

En todos los casos, los pies derechos se doblarán y el tamaño de los travesaños y pies derechos que se usarán, no serán menores de dos por seis pulgadas (2" x 6"). Las juntas horizontales serán niveladas y las juntas verticales colocadas a plomo.

Todas las superficies interiores de los encofrados, se cubrirán íntegramente con una clase apropiada de aceite inmediatamente antes de la colocación del concreto.

Las formaletas estarán adecuadamente arriostradas o ligadas para mantener su posición y forma.

Las formaletas y sus apoyos se diseñarán de modo que no dañen la estructura previamente colocada.

Será responsabilidad exclusiva del Contratista analizar, diseñar, suministrar, instalar, remover y disponer de todas las formaletas, andamios, encofrados que sean necesarios para garantizar una adecuada seguridad y ejecución del Proyecto. Incluirá la consideración de los siguientes factores:

- a. Velocidad y método de colocación del concreto.
- b. Cargas de construcción, incluyendo las cargas verticales, horizontales y de impacto.
- c. Requisitos de formaletas especiales para la construcción de placas plegadas, concreto arquitectónico o elementos similares.

Las formaletas para los miembros de concreto pretensado o postensado se diseñarán y construirán de modo que permita, sin que se dañe, el movimiento del miembro durante la aplicación de la fuerza de pretensado o postensado.

4.7.2 Encofrados de Madera Contra placada

Los encofrados para todas las superficies de concretos interiores expuestas y áreas designadas de superficies de concretos exteriores expuestas se constituirán de madera contra placada, no menos de 5/8 pulgadas (5/8") de espesor para secciones rectas y para secciones curvas. La madera contra placada será de pino, de cinco (5) placas para la de 5/8 de pulgada (5/8") o

más gruesa, hecha con un pegamento a prueba de agua y fabricada especialmente para trabajo desencofrado de concreto.

Los bordes se pondrán a escuadra en ambas direcciones y los anales adyacentes deberán coincidir en espesor, ancho y longitud. Se usarán hojas completas de madera contra placada, excepto donde se requiera de otra manera o donde las piezas más pequeñas cubran toda el área.

Los encofrados se colocarán de tal manera que las marcas sean simétricas.

La madera contra placada se aceitará íntegramente en las caras en contacto y los bordes, se lubricarán con aceite de linaza crudo y otro laqueador aprobado, el sobrante se limpiará de los encofrados, antes de que el acero de refuerzo se coloque, mientras las superficies sean accesibles.

4.7.3 Encofrados de Acero

Si se proponen encofrados de acero, su tipo se someterá al inspector Jefe para aprobación y no se usarán hasta que se obtenga su aprobación. Las planchas de acero para formaleas se constituirán en tamaños estandarizados y con tales anchos y largos que les permitan conformarse correctamente a las formas deseadas.

Los encofrados de acero se cubrirán, antes de cada uso, con un aceite claro y liviano o base de parafina u otra preparación comercial aceptable, que no descolore el hormigón. Se pasará escobilla de alambre a los encofrados después de cada uso.

4.7.4 Tirantes de Encofrados

Se usarán únicamente tirantes de encofrados, colgadores y grapas aprobados por los inspectores y serán de un tipo tal que después de la extracción de los encofrados ninguna parte metálica estará más cerca de una pulgada (1") de la superficie.

No se permitirán tirantes de alambre. No se colocarán dentro de las formas, tacos, conos, arandela u otros artefactos que dejen agujeros o depresiones en las superficies de concreto mayores de 7/8 de pulgadas (7/8") de diámetro.

Los tirantes, que deben ser dejados en el sitio, se provisionarán con arandelas estampadas u otros artefactos apropiados para prevenir la pérdida de humedad a lo largo de los tirantes.

El espaciamiento de los tirantes de encofrado, colgadores y grapas estarán en estricto acuerdo con las instrucciones de los fabricantes.

4.7.5 Remoción de las formaleas y puntales

No se apoyarán cargas de construcción sobre ninguna parte de la estructura en construcción, ni se quitará ningún soporte de ella, excepto cuando esa parte de la estructura combinada con las formaleas y puntales restantes, tengan suficiente resistencia para sostener, sin peligro, su propio peso y las cargas que se apliquen encima.

- a. Puede demostrarse que la resistencia es suficiente, mediante cilindros de ensayo curados en el campo y un análisis estructural que tenga en cuenta las cargas propuestas en relación a las resistencias de los cilindros curados en el campo y a la resistencia del sistema de formalea y puntales. Tanto el análisis como los datos del ensayo de resistencia serán suministrados por el Contratista al inspector cuando este así lo requiera.

No se apoyarán cargas que sobrepasen la combinación de la carga muerta superpuesta más carga viva especificada, sobre ninguna parte de la

estructura no soportada en construcción, a menos que un análisis indique una resistencia adecuada apoyar dichas cargas adicionales.

Las formaletas se removerán de tal manera que no afecten la seguridad ni la capacidad de servicio de la estructura. Todo concreto que vaya a quedar expuesto al remover las formaletas tendrá suficiente resistencia para que no se dañe con ello.

Las partes que pueden ser extraídas de los tirantes de encofrados se quitarán del concreto inmediatamente después que los encofrados hayan sido extraídos. Los agujeros, dejados por tales tirantes se llenarán de pasta con una pistola de pasta y la superficie se acabará con una espátula de acero y se frotará con un saco de tela.

Debe tenerse cuidado en la extracción de encofrados, pies derechos, entibados, soportes y tirantes de encofrados para evitar astillamientos o arañaduras en el concreto. Si se quiere acabado frotachado, inmediatamente después de la extracción de los encofrados.

Los apoyos de formaletas para miembros de concreto pretensado pueden removerse cuando se haya aplicado suficiente pretensado que permita que los miembros soporten su carga muerta y las cargas de construcción prevista.

4.7.6 Andamios

El Contratista construirá los andamios necesarios para el repello, vaciado de concreto, colocación de bloques, pinturas, etc., donde quiera que se requiera por razón de comodidad, facilidad del trabajador y seguridad.

No se permitirán apoyos contra las paredes.

Al retirar los andamios, se tendrá especial cuidado en no afectar el trabajo.

4.8 CONDUCTOS Y TUBERÍAS EMPOTRADAS EN EL CONCRETO

4.8.1 Generalidades

Los conductos, tuberías y camisas de cualquier material que no sea nocivo para el concreto y dentro de las limitaciones del Artículo 4.8.1. de estas especificaciones podrán empotrarse en el concreto siempre y cuando se considere que no reemplazan estructuralmente el concreto reemplazado.

Los conductos y tuberías de aluminio no se empotrarán en concreto estructural a menos que estén convenientemente revestidos o cubiertos para prevenir la reacción aluminio - concreto o la acción electrolítica entre el aluminio y el acero.

Los conductos, tuberías y camisas que atraviesen una losa, muro o viga, no afectarán significativamente la resistencia de la construcción.

Los conductos, tuberías, con sus acoples empotrados dentro de una columna, no desplazarán más de cuatro por ciento (4%) de área de la sección transversal sobre la cual se calculó la resistencia o de la que se requiere para protección contra incendios.

Los conductos eléctricos y tuberías empotrados dentro de una losa, muro o viga (fuera de los que simplemente los atraviesen) cumplirán lo siguiente, excepto cuando los planos sean aprobados por el Ingeniero Estructural.

- a. Su dimensión externa no será mayor de 1/3 del espesor total de la losa, muro o viga dentro del cual estén empotrados.
- b. No se espaciarán a menos de 3 diámetros o anchos medidos centro a centro.
- c. No afectarán significativamente la resistencia de la construcción.

Puede considerarse que los conductos, tuberías y camisas reemplazan estructuralmente a compresión al concreto reforzado, siempre y cuando:

- a. No estén expuestos a la oxidación u otro tipo de deterioro.
- b. Sean de hierro o acero, no revestidos o galvanizados y cuyo espesor sea al menos del calibre standard 40 para tubería de acero.
- c. Tengan un diámetro interno nominal de no más de 51 mm. y estén espaciados a no menos de 3 diámetros medidos centro a centro.

Además de los otros requisitos del Artículo 4.8.1. de estas especificaciones las tuberías que vayan a contener líquidos, gases o vapor podrán empotrarse en concreto estructural bajo las siguientes condiciones:

- a. Las tuberías y acoples se diseñarán en forma tal que resistan los efectos del material, la presión y la temperatura a los cuales va a estar sometidos.
- b. La temperatura del líquido, gas o vapor no excederá de sesenta y seis grados centígrados.
- c. La presión máxima a la cual se somete cualquier tubería o acople no excederá de 14.1 kgf/cm² por encima de la presión atmosférica.
- d. Todas las tuberías y acoples excepto lo establecido en (e) se ensayarán como una unidad contra escapes antes de la colocación del concreto. La presión de ensayo por encima de la presión atmosférica será del cincuenta por ciento (50%) por encima de la presión a la cual pueden estar sometidas las tuberías y acoples, pero la presión mínima de ensayo no será menor de 10.5 kgf/cm² por encima de la presión atmosférica. El ensayo de presión se mantendrá durante cuatro (4) horas y sin caída de presión fuera de la que pueda ser ocasionada por la temperatura del aire.
- e. Las tuberías de drenaje y otras tuberías diseñadas para presiones de no más de 0.70 kgf/cm². por encima de la presión atmosférica no necesitan ser ensayados como se requiere en el punto (d).
- f. Las tuberías que conducen líquidos, gases o vapores explosivos o nocivos para la salud se ensayarán nuevamente tal como se especifica en (d) después de que el concreto haya endurecido.
- g. No se colocará en las tuberías ningún líquido, gas o vapor, excepto agua que no sobrepase los treinta y dos grados centígrados y los 3.5 kgf/cm² de presión, hasta que el concreto haya alcanzado su resistencia de diseño.
- h. En las losas macizas, la tubería, a menos que sea para colocación, por radiación o para fundir nieve se colocará entre el refuerzo superior y el inferior.
- i. El recubrimiento de concreto para las tuberías y acoples no será menor de treinta y ocho milímetros (38 mm) para concreto expuesto a la intemperie, ni menor de diecinueve milímetros (19 mm) para concreto que no esté expuesto a intemperie o en concreto con el suelo.
- j. Se proporcionará refuerzo con un área de no menos de 0.002 veces el área de la sección de concreto en sentido normal a la tubería.
- k. Las tuberías y acoples se ensamblarán mediante soldadura, soldadura con latón, soldadura de condensación u otros métodos igualmente aprobados. No se permitirán conexiones atornilladas. La tubería se

fabricará e instalará de tal manera que no se requiera cortar, doblar o desplazar el refuerzo de su localización correcta.

4.9 JUNTAS DE CONSTRUCCIÓN Y EXPANSIÓN

4.9.1 JUNTAS DE CONSTRUCCIÓN

Donde vaya a hacerse una junta de construcción, se limpiará completamente la superficie del concreto, y se removerá toda lechada y agua estancada.

Las juntas verticales de construcción se humedecerán completamente y se recubrirán con una lechada de cemento inmediatamente antes de una nueva colocación de concreto.

Las juntas de construcción no indicadas en los planos de diseño se harán y localizarán de tal manera que no perjudiquen significativamente la resistencia de la estructura. Estas serán indicadas o permitidas y dirigidas por los inspectores.

Las juntas de construcción en los pisos se localizarán cerca de la mitad de las luces de las losas, vigas o vigas principales, a menos que una viga intercepte una viga principal en su parte central, en cuyo caso las juntas en las vigas principales se desplazarán a una distancia igual al doble del ancho de la viga.

Se tomarán medidas para la transferencia de cortante u otras fuerzas a través de las juntas de construcción.

Las vigas, vigas principales o losas apoyadas en columnas o muros no se vaciarán o levantarán antes de que el concreto de los miembros de apoyo verticales haya dejado de ser plástico.

Las vigas, vigas principales, capiteles de columnas y carteles se considerarán como parte del sistema de losas y deberán vaciarse monolíticamente con las mismas.

4.9.2 JUNTAS DE EXPANSIÓN

Las juntas de expansión de los tipos y tamaños mostrados en los planos y especificados serán colocadas en las estructuras de concreto como es mostrado, especificado o requerido. Las juntas de expansión serán provistas con un relleno preformado, con o sin sello y barrera y con o sin banda de impermeabilidad. Las bandas de impermeabilidad serán plásticas. Estas juntas se rellenarán con Protex Hot Seal o su igual aprobado por el inspector.

Las superficies de apoyo de las juntas deslizantes serán acabadas lisas y recubiertas con pintura de masilla.

El Contratista someterá muestras y especificaciones de los materiales que se propone usar para la aprobación del inspector.

4.9.3 BANDAS DE IMPERMEABILIDAD DE PLÁSTICO

Las bandas de impermeabilidad de plástico serán hechas de cloruro de poli vinil, estirado por presión. No se usarán material de plástico recuperado, para la manufactura de las juntas.

Serán de nueve pulgadas (9") de ancho y de no menos de 1/8 pulgada de espesor en el punto más delgado y no menos de 3/16 de pulgada de espesor inmediatamente adyacente al centro de la banda de impermeabilidad. Las bandas de impermeabilidad tendrán fajas longitudinales nervadas con un doblez central en forma de U o bulbo hueco. La dureza, en el durómetro sobre A, será entre 80 y 95. La resistencia a la tensión no será menor de 450 libras por pulgada lineal de junta, y la gravedad especificada no mayor de 1.30.

En los asuntos no cubiertos aquí, las bandas de impermeabilidad de plástico deben estar de acuerdo con los requerimientos de las últimas especificaciones de la Sociedad de las Industrias de Plástico, para las Bandas de Impermeabilidad de Cloruro de Poli vinil.

Las uniones en el campo se elaborarán fundiendo completamente el plástico con una plancha de soldar caliente o método similar recomendado por el fabricante, de tal manera que cause el menor daño posible a la continuidad de las fajas nervadas.

4.9.4 RELLENO DE LA JUNTA

El relleno de la junta será corcho granulado premoldeado en hojas del espesor que se muestre en los Planos. El relleno será Corcho Auto Expandidor Código 4324 como el fabricado por Serviced Products Corporation o igual y de acuerdo con los requerimientos del ASTM D-544 Tipo II.

El relleno de la Junta se colocará contra la porción terminada de la obra antes de que el concreto, para la próxima sección sea colocado y el relleno se mantendrá en forma segura en el lugar, en un plano perpendicular a la superficie del muro o losa. El relleno se extenderá todo el espesor del muro o losa y se aparejará con la superficie terminada, excepto donde se requiera un sello de junta de vaciado. En las juntas que llevan bandas de impermeabilidad para prevenir la intrusión del concreto.

Donde se requiere un sello de junta, el relleno llenará completamente la junta hasta cerca de una pulgada (1") de la superficie acabada, o de otra manera como sea mostrado en los planos.

4.9.5 SELLO DE JUNTA VACIADA

Como se muestra en los planos o como sea ordenado por los inspectores, el Contratista colocará "I Gas Sellador de Juntas" como las hechas de Sika Chemical Corporation, Passaic, New Jersey, o iguales aprobadas. Las superficies en contacto con el sello se imprimirán con "imprimidor I Gas" y el material será instalado en estricto acuerdo con las instrucciones del fabricante.

4.9.6 JUNTAS DE ASFALTO PINTADAS

Las juntas pintadas de asfalto donde sea mostrado en los planos, serán hechas con emulsión homogénea de asfalto de acuerdo con los requerimientos de Especificación. Fed SS-S-156. Las superficies de concreto se limpiarán íntegramente antes de la aplicación del asfalto.

El asfalto se aplicará con brochas o con equipo de esparcimiento a una velocidad de aproximadamente 70 pies cuadrados por galón para formar un recubrimiento continuo, no quebrado, en la superficie de concreto.

La emulsión puede ser adelgazada con agua según sea necesario para la aplicación apropiada, pero la velocidad especificada arriba será basada en el material sin adelgazar.

La superficie asfáltica será protegida de daño hasta que el concreto sea vaciado encima de ella y cualquier daño será reparado satisfactoriamente por el Contratista a su propio costo.

El recubrimiento de asfalto será aplicado únicamente bajo las condiciones de tiempo que sean aprobadas por el inspector.

4.9.7 Barrera Asfáltica

Como un medio de prevenir la entrada de suciedad y fango dentro de la junta, todos los bordes de los rellenos de juntas, en las superficies en contacto con

tierra, se protegerán con una hoja barrera de plancha asfáltica de 1/8 de pulgada de espesor, tal como se muestra en los planos.

Las barreras en muros se aplicarán al concreto seco por medio de un recubrimiento de mastic de tejados antes de colocar el relleno.

4.10 Superficies de Concreto y Acabados

4.10.1 Generalidades

Las superficies expuestas de concreto, interiores y exteriores serán acabadas para lograr efectos arquitectónicos lisos y nítidos.

Las esquinas superiores de los muros, si no se ha mostrado otra cosa en los planos, se les terminará con un canteador que tenga un radio de 1/2 pulgada, los bordes de esta herramienta se afiliarán bien para producir el menor número de rebabas posibles.

Cualquier rebaba que quede después de la remoción de los encofrados se eliminará.

Inmediatamente después de quitar las tablas del encofrado, todas las superficies de concreto se inspeccionarán.

Todas las aletas, rebajos, rebabas, lomo u otras marcas de mala apariencia se removerán de las superficies de concreto expuestas.

No se permitirá el frotado excesivo de las superficies formadas.

Los agujeros de los tirantes de encofrado y donde sea permitido por los inspectores, las juntas pobres, vacíos, bolsillo de piedras y otras áreas defectuosas se resanarán antes de que el concreto esté completamente seco.

Las áreas defectuosas se descascarán a una profundidad no menor de una pulgada (1"), por todos los bordes perpendiculares a las superficies.

El área que va a ser restaurada, incluyendo por lo menos seis pulgadas (6") de la superficie adyacente, se humedecerá antes de la colocación del mortero de resane, entonces se aplicará, con brocha en toda la superficie, una pasta de partes iguales de cemento y arena con agua suficiente para producir una consistencia tal que se pueda aplicar con brocha, seguida inmediatamente por el mortero para parche. El parche será hecho del mismo material y de aproximadamente las mismas proporciones de las que se usan para el concreto, excepto que se omitirán los agregados gruesos.

Si es ordenado por el inspector, el cemento blanco se sustituirá por una parte de cemento gris, de tal manera, que el parche se empareje al color del hormigón circundante.

Las proporciones de cemento blanco y gris se determinarán haciéndole un parche de prueba.

La cantidad de agua será tan pequeña como sea consistente con los requerimientos de manejo y colocación.

El concreto se replanteará sin la adición de más agua, y se dejará asentar por un período de una hora durante el cual se mezclará con una llana para evitar el fraguado.

El mortero se compactará y cuidadosamente se emparejará para dejar el parche ligeramente más alto que la superficie circundante. Entonces se dejará sin tocar por un período de una a dos horas para permitir la contracción inicial antes de hacerse el acabado final.

El parche tendrá un acabado que empareje la superficie adyacente y se curará como se ha especificado para el concreto original.

Cuando la inspección permita reparar un "comején" profundo y delicado, la operación se ejecutará con gunita.

Todas las superficies de concreto que no reciban un acabado separado para piso de concreto, acabado de piso integral o sea cubierta con concreto adicional, recibirán un acabado con paleta de madera a menos que sea mostrado o especificado en forma diferente.

4.10.2 Acabados de Pisos de Concreto

Donde sea indicado en los planos un acabado integral de piso, este acabado será monolítico con la losa estructural, enrasado con regla, trabajado con llana de madera y acabado con llana de acero.

La superficie será, entonces, dividida en paneles aproximadamente cuadrados de diez pies (10') a menos que se muestre de otra manera en los planos o sea ordenado por el inspector.

Después de curado, la superficie del piso se limpiará y se tratará minuciosamente, por lo menos con dos aplicaciones de endurecedor de pisos, consistentes, de una solución acuosa de flúor silicato de zinc y magnesio, tal como "Protex Floor Hardener" como el fabricado por Master Builders Co. o igual aprobado por el inspector, se aplicará de acuerdo con las recomendaciones del fabricante.

Donde se indique en los planos, un acabado separado para piso de hormigón, este acabado consistirá en una mezcla de cemento Portland, una parte de agregados finos y dos partes de agregados gruesos. Se usará en la mezcla, no más de cinco (5 gal) galones de agua, incluyendo la humedad en los agregados, por saco de cemento.

Los agregados finos se graduarán bien, como se establece en el Artículo 4.4.3.1. de esta especificación.

Los agregados gruesos se graduarán para estar de acuerdo con los siguientes requerimientos:

Pasando la malla de 1/2 pulgada	100%
Pasando la malla de 3/8 de pulgada	95 a 100%
Pasando la malla No. 4 de	40 a 60%
Pasando la malla No. 8 de	0 a 50%

El concreto será de la consistencia más seca posible para trabajar con movimiento de sierra del escantillón o de regla.

Antes de la colocación de un piso de acabado separado, la losa estructural se limpiará minuciosamente con un cepillo grueso y se humedecerá antes de la colocación del acabado, pero sin dejar lagunas de agua.

Una capa delgada de pasta de cemento puro se escobillará en la superficie de la losa, poco antes de la capa final.

La capa final se aplicará antes que la pasta haya endurecido; se elevará hasta la gradiente establecida con un canteador recto; se compactará con rodillo o pisón, frotada con la llana de madera o máquina apropiada y después con llana de acero.

El acabado se dividirá en papeles con un canteador curado y después tratado con un endurecedor de piso, como se especifica para un acabado integral de piso.

Todos los pisos terminados, pasarelas y losas, se protegerán contra daño cubriéndolos con tablonos, lonas, papel o similares.

4.10.3 Peldaños y Descansos

Los peldaños y descansos de todos los exteriores e interiores de escaleras de concreto recibirán una superficie antideslizante, aplicada como un acabado integral de cemento antes que la fragua inicial de la losa haya tenido lugar.

El acabado consistirá en una capa de 1/2 pulgada de mortero denso cuidadosamente mezclado, consistente de una parte de cemento y dos partes de arena al cual se le ha añadido arenilla de carborundo, en la cantidad de 1/4 a 1/2 libra por pie cuadrado de superficie terminada.

El mortero se enrasará con llana para obtener una superficie lisa y pareja.

4.10.4 Acabado Frotado

Las superficies que deberán tener un acabado frotado se humedecerán íntegramente y se mantendrán en esta condición hasta que el acabado en cada sección se termine.

Las superficies se frotarán con bloques de madera y agua hasta que todos los vacíos y marcas de los encofrados se hayan alisado y el material sobrante se haya eliminado.

La pasta y el mortero no se usarán en el proceso de frotado y el enlucido de las superficies no se permitirá.

Todo el frotado se hará mientras el concreto esté todavía en fragua.

El frotado se continuará hasta que las superficies estén uniformemente parejas, pero no se requerirá la eliminación total de todas las marcas.

El frotado puede ser omitido cuando se haya utilizado "Plywood" rígido, masonite o revestimiento de encofrado similar aprobado y las superficies resultantes hayan sido aprobadas por el inspector.

En general en todas las superficies de concreto expuestas se requerirá el acabado frotado o un acabado liso equivalente.

El acabado se extenderá a seis pulgadas (6") debajo del nivel del piso terminado en el exterior de las superficies expuestas de todas las estructuras y seis pulgadas (6") más abajo del nivel normal del agua en las superficies y en el interior de los tanques.

4.10.5 Colocación de Pasta

La pasta se colocará bajo las placas de asiento de las columnas, bajo las bases de equipo, en conexión con el asiento de anclaje o barra de trabazón en agujeros hechos en el concreto y en cualquier sitio, cuando sean aprobados por el inspector.

El cemento y arena para pasta se mezclará a la proporción por volumen de una parte de cemento a un parte de arena, a lo cual se añadirá un agente inhibidor de contracción igual a "Embeco" hecho por Master Builder Co., Cleveland, Ohio.

El material se añadirá en proporciones recomendadas por los fabricantes para el servicio deseado.

4.11 Detalles del Refuerzo

Notación:

- d. Distancia desde la fibra extrema a compresión hasta el centroide del refuerzo a tracción, cm.
- db. Diámetro nominal de la barra, alambre o torón de pretensado, cm.
- fy. Resistencia a la fluencia especificada del refuerzo no pretensado, kgf/cm².
- ld. Longitud de desarrollo, cm. Véase Capítulo 12, Código ACI-318-19.

4.11.1 Ganchos standard

El término "Gancho standard" tal como se utiliza en estas especificaciones significará, bien sea:

- a. Un dobléz de 180 grados más una extensión de al menos 48db, pero no menos de 6.4 cm en el extremo libre de la barra, o
- b. Un dobléz de 90 grados más una extensión de al menos 12 db en el extremo libre de la barra, o
- c. Refiriéndose a estribos y ganchos de amarre, bien sea un dobléz de 90 grados o uno de 135 grados más una extensión de al menos 6 db pero no menos de 6.4 cm, en el extremo libre de la barra. Para cercos cerrados como anillos ver detalle de planos.

4.11.2 Diámetros mínimos de dobléz

El diámetro de dobléz, medido interiormente, de barras que no se utilicen para estribos y cercos, no será menor que los valores de la Tabla IV excepto que para barras de dobléz únicamente, el diámetro del dobléz no será menor de 5 db.

TABLA IV

DIAMETROS MINIMOS DE DOBLEZ

TAMAÑO DE LA BARRA MINIMO	DIAMETRO
#3 a #8	6 db
#9 a #10, #11	8 db
#14 y #18	10 db

El diámetro interior de los dobleces para estribos y cercos no será menor de 4db. para barras #5 y menores. Para barras mayores de #5, el diámetro del dobléz estará de acuerdo con la Tabla IV.

El diámetro interior de los dobleces en malla soldada de alambre (liso o corrugado) para estribos y cercos no será menor de 4db. para alambre corrugado mayor de D6, y de 2db. para todos los demás. Los dobleces cuyos diámetros interiores sean menores de 8db. no estarán situados a menos de 4db. de la intersección soldada más cercana.

4.11.3 Doblado

Todo el refuerzo se doblará en frío, a menos que el inspector permita otra cosa.

El refuerzo parcialmente empotrado en el concreto no se doblará en el campo, excepto si lo indican los planos del diseño o lo permite el inspector.

4.11.4 Condiciones de la Superficie del Refuerzo

En el momento de colocar el concreto, el refuerzo metálico estará libre de barro, aceite u otros revestimientos no metálicos que afecten adversamente la capacidad de adherencia.

El refuerzo metálico, exceptuando los tendones para pretensado, con óxido, escamas o una combinación de ambos, se considerará satisfactorio, siempre y cuando las dimensiones mínimas (incluyendo la altura de las deformaciones) y el peso de una muestra de ensayo cepillada a mano, con cepillo de alambre, no sean menores que los requisitos de la especificación ASTM correspondiente.

Los tendones de pretensado estarán limpios y libres de aceite, mugre, escamas, picaduras y óxido excesivo. Se puede permitir una ligera oxidación.

4.11.5 Colocación del Refuerzo

El refuerzo, los tendones de pretensado y los conductos se colocarán con exactitud y se apoyarán adecuadamente antes de colocar el concreto y se asegurarán contra desplazamiento dentro de las tolerancias permitidas en este artículo, de estas especificaciones.

A menos que el inspector especifique otra cosa, el refuerzo, los tendones y conductos de pretensado se colocarán dentro de las siguientes tolerancias:

- a. La tolerancia para la altura d. y el recubrimiento mínimo de concreto en miembros a flexión, muros y miembros a compresión será como sigue:

TOLERANCIA PARA RECUBRIMIENTO MINIMO DE d	TOLERANCIA PARA EL CONCRETO
d < 20.3 cm. + 0.95 cm.	- 0.95 cm.
d > 30.3 cm. + 1.3 cm.	- 1.3 cm.

Excepto que la tolerancia para la distancia libre a los intrados formateados será menos 0.64 cm. y la tolerancia para el recubrimiento de concreto no excederá de menos de 1/3 del mínimo requerido en los planos del concreto o en las especificaciones.

- b. La tolerancia para la colocación longitudinal de los dobleces y los extremos del refuerzo será de más o menos 5.1 cm. excepto en los extremos discontinuos en donde la tolerancia será más o menos 1.3 cm.

La malla soldada de alambre (con alambre de tamaño no mayor del W 5 ó D 5) que se utilice en losas que no sobrepasen los tres metros (3 mts) de luz, puede curvarse desde un punto cercano a la parte inferior de la losa en la mitad de la luz, siempre y cuando dicho refuerzo sea continuo sobre el apoyo o esté firmemente anclado en él.

No se permitirá, para armar el refuerzo, la soldadura de las barras que se cruzan a menos que sea autorizado por el inspector.

4.11.6 Límites de espaciamiento para el refuerzo

La distancia libre entre barras paralelas en una capa no será menor de db ni de 2.54 cm.

Cuando se coloque refuerzo libre entre barras paralelas en una capa superior se colocarán directamente encima de las barras de la capa inferior con una distancia libre entre las capas no menor de 2.54 cm.

En miembros a compresión reforzados con espirales o cercos, la distancia libre entre las barras longitudinales no será menor de 1.5 db ni de 3.8 cm.

La limitación de distancia libre entre barras se aplicará también a la distancia libre entre un empalme traslapado de contacto y los empalmes o barras adyacentes.

En los muros y losas diferentes a construcción, con nervaduras de concreto, el refuerzo principal a flexión no se espaciará más de 3 veces el espesor del muro o losa, ni más de 45.7 cm.

4.11.6.1 Barra en paquete

- a. Los grupos de barras de refuerzo paralelas puestas en contacto para actuar como una sola unidad se limitarán a un máximo de 4 en cada paquete.
- b. Las barras en paquetes se encerrarán con estribos o cercos.
- c. Las barras mayores del #11 no se amarrarán en paquetes, en vigas.
- d. Las barras individuales dentro de un paquete que terminen dentro de la luz de los miembros a flexión se suspenderán en puntos diferentes con una separación de al menos 40 db .
- e. Donde las limitaciones de espaciamiento y de mínimo recubrimiento de concreto se basen en el diámetro de la barra db , una unidad de barras en paquete se tratará como una sola barra de un diámetro deducido del área total equivalente.

4.11.6.2 Tendones y conductos de pretensado:

- a. La distancia libre en cada extremo de un miembro entre los tendones de pretensado no será menor de 4 db . para alambre o de 3 db . para torones. Puede permitirse un espaciamiento vertical menor y paquetes de torones en la parte central de la luz.
- b. Los conductos de pretensado pueden amarrarse en paquetes si se demuestra que el concreto puede colocarse de una manera satisfactoria, y si se toman medidas para impedir que los tendones, al ser tensados, rompan el conducto.

4.11.7 Protección de concreto para el refuerzo

4.11.7.1 Concreto vaciado "in situ" (no pretensado). Se proveerá el siguiente recubrimiento mínimo de concreto para el refuerzo:

Recubrimiento mínimo,	cm.
a. Concreto vaciado contra la tierra y Permanentemente expuesto a ella	7.5
b. Concreto expuesto a la tierra o a la intemperie:	
Barras #6 a #18	5.1
Barras #5, alambre W31 ó D31	

Y Menores

c. Concreto no expuesto a la intemperie ni en contacto con el suelo:	3.8
Losa, muros, nervaduras:	
Barras #14 y #18	3.8
Barras #11 y menores	1.9
Vigas, columnas:	
Refuerzo principal, cercos, estribos, espirales	3.8
Cascarones, placas plegadas:	
Barras #6 y mayores	1.9
Barra #5, alambre W31 ó D31 menores	1.3

4.11.7.2 Concreto prefabricado (fabricado bajo condiciones de control de planta)

Se proveerá el siguiente recubrimiento mínimo de concreto para el refuerzo:

Recubrimiento mínimo,	cm.
a. Concreto expuesto a la tierra o la intemperie:	
Panales para muros:	
Barras #14 y 18	3.8
Barras #11 y menores	1.9
Otros miembros:	
Barra #14 y #18	5.1
Barra #6 y #11	3.8
Barra #5, Alambre W31 ó D31 y menores	3.2
b. Concreto no expuesto a la intemperie ni en contacto con el suelo	
Losa, muros, nervaduras	
Barras #14 y #18	3.2
Barras #11 y menores	1.6
Vigas, columnas:	
Refuerzo principal, db pero no menos de 1.6cm. y no necesita exceder de 3.8 cm.	
Cerchas, estribos, espirales	0.95
Cascarones, placas plegadas:	
Barra #6 y mayores	1.6
Barra #5, alambre W31 ó D31 y menores	0.95

4.11.7.3 Concreto Pretensado

- a. Se proveerá el siguiente recubrimiento mínimo de concreto para el refuerzo pretensado y no pretensado, conductos, y acoples extremos, excepto lo establecido en el punto b. y c. de este artículo, de estas especificaciones.
- | | |
|-----------------------|-----|
| Recubrimiento mínimo, | cm. |
|-----------------------|-----|

(1) Concreto expuesto a la tierra y permanentemente expuesto a ella o a la intemperie	7.5
(2) Concreto expuesto a la tierra o a la intemperie:	
Paneles para muros, losas, Nervaduras	2.5
Otros miembros	3.8
(3) Concreto no expuesto a la intemperie ni en concreto con el suelo:	
Losas, muros, nervaduras	1.9
Vigas Columnas:	
Refuerzo principal	3.8
cercos, estribos, espirales	2.5
Cascarones, placas plegadas:	
Barra #5, alambre W31 ó D31 y menores	0.95
Otro refuerzo db.	

Pero no menos de 1.9

- b. El recubrimiento mínimo de concreto para los miembros de concreto pretensado expuesto a la tierra, a la intemperie, o a ambientes corrosivos, se aumentará en un 50 por ciento si se sobrepasa la tensión de tracción de la Sección 18.4.2. (b) Código ACI 318-19.
- c. El recubrimiento mínimo de concreto para el refuerzo no pretensado de los miembros de concreto pretensados fabricados bajo condiciones de control de planta, será el que se exige en el Artículo 5.11.7.2. de estas especificaciones.

Para las barras en paquete, el recubrimiento mínimo de concreto será igual al diámetro equivalente al paquete, pero no necesita ser mayor de 5 cm; excepto que para el concreto vaciado contra la tierra y permanentemente expuesto a ella, el recubrimiento mínimo será 7.5 cm.

En ambientes corrosivos u otras condiciones de exposición severas, la cantidad de protección de concreto se aumentará convenientemente; se tendrá en cuenta la densidad y la no porosidad del concreto protector, o se proporcionará otro tipo de protección.

El refuerzo expuesto, los aditamentos y las plantas que se pretende sean conexiones con futuras extensiones se protegerán de la corrosión.

Cuando los planos exijan un espesor de recubrimiento para protección contra incendio, mayor que el mínimo especificado en el Artículo 4.11.7. de estas especificaciones, se utilizará ese mayor espesor.

4.11.8 DETALLES ESPECIALES DE REFUERZOS PARA COLUMNAS

4.11.8.1 BARRAS DESALINEADAS

Las barras longitudinales dobladas con desalineamiento cumplirán lo siguiente:

- a. La pendiente de la porción inclinada de una barra desalineada respecto al eje de la columna no excederá de 1 en 6.
- b. Las porciones de la barra por encima y por debajo de un desalineamiento serán paralelas al eje de la columna.

- c. Se proporcionará apoyo horizontal a los dobleces desalineados con cercos laterales, espirales o partes de la construcción del piso. El apoyo horizontal proporcionado se diseñará para resistir 1.5 veces el componente horizontal de la fuerza calculada en la porción inclinada de una barra desalineada.

Los cercos laterales o espirales si se utilizan, se colocarán a no más de 15.2 cm. de los puntos de doblez.

- d. Las barras desalineadas se doblarán antes de colocarlas en las formaletas. Véase al Artículo 5.11.3. de estas especificaciones.
- e. Donde una cara de una columna esté desalineada 7.6 cm. o más, las barras longitudinales no se doblarán con desalineamiento. Se colocarán separadas y traslapadas con las barras longitudinales adyacentes a las caras desalineadas de la columna. Los traslapes se harán de acuerdo a la Sección 12.17 del Código ACI 318-19.

4.11.8.2 NÚCLEOS DE ACERO

La transferencia de carga en núcleos de acero estructural de miembros compuestos a compresión, se hará teniendo en cuenta lo siguiente:

- a. Los extremos de los núcleos de acero estructural se terminarán con exactitud para soportar los empalmes portantes extremos, a fin de obtener el alineamiento de un núcleo sobre el otro, en contacto concéntrico.
- b. En los empalmes portantes extremos el soporte se considerará efectivo para transferir no menos del cincuenta por ciento (50%) de la fuerza total de compresión en el núcleo de acero.

4.11.9 CONEXIONES

En las conexiones de elementos principales de pórticos (tales como vigas y columnas), se proporcionará un confinamiento para los empalmes del refuerzo que continúa, y para el anclaje extremo del refuerzo que termina en dichas conexiones.

El confinamiento en las conexiones puede consistir de concreto externo o cercos internos cerrados, espirales o estribos. Ver detalle en planos.

4.11.10 REFUERZO LATERAL PARA MIEMBROS A COMPRESIÓN

El refuerzo lateral para miembros a compresión se ceñirá a lo establecido en el Capítulo 11 del Código ACI 318-19.

Los requisitos de refuerzo lateral para miembros compuestos a compresión cumplirán con la Sección 10.14, Código ACI 318-19. Los requisitos de refuerzo lateral para tendones de pretensado se ceñirán a la Sección 19.11 del Código ACI 318-19.

Los requisitos de refuerzo lateral de los Artículos 4.11.10 de estas especificaciones pueden omitirse donde los ensayos y los análisis estructurales demuestren suficiente resistencia y factibilidad de construcción.

4.11.10.1 ESPIRALES

El refuerzo en espiral para los miembros a compresión cumplirá con la Sección 10.9.3 del Código ACI 318-19 y con lo siguiente:

- a. La espiral se compondrá de barras o alambres igualmente espaciados, de un tamaño tal y ensamblada de tal forma que permita su manejo y colocación sin que se distorsionen sus dimensiones de diseño.
- b. Para la construcción con vaciado "in situ" el calibre de las espirales no será menor de 0.95 cm. de diámetro.
- c. El espacio libre entre las espirales no excederá de 7.6 cm. ni será menor de 2.54 cm.
- d. El anclaje del refuerzo en espiral se proporcionará en cada extremo, mediante 1.5 vueltas adicionales de la barra o alambre de cada espiral.
- e. Los empalmes del refuerzo se extenderán desde la parte superior de la fundación o losa de cualquier piso, hasta el nivel del refuerzo horizontal inferior de los miembros apoyados encima.
- g. Se extenderá cercos por encima de la terminación de la espiral hasta la parte inferior de la losa o ábaco, en columnas en donde no haya vigas o ménsulas por todos sus lados.
- h. En las columnas con capiteles, se extenderán las espirales hasta un nivel en el cual el diámetro o ancho del capitel sea 2 veces el de la columna.
- i. Las espirales se sostendrán firmemente en su sitio, perfectamente alineados con espaciadores verticales.
- j. Para las espirales de barra o alambre de calibre menor de 1.6 cm. se utilizará un mínimo de dos espaciadores para las espirales de diámetro menor de 50.8 cm., 3 espaciadores para las espirales de diámetro entre 50.8 cm., y 76.2 cm., y cuatro espaciadores para las espirales de diámetro mayor de 76.2 cm.
- k. Para las espirales de barra o alambre de un calibre de 1.6 cm. o mayor, se utilizarán un mínimo de tres espaciadores para las espirales de diámetro de 0.61 cm. o menos, y cuatro espaciadores para las espirales de diámetro mayor de 0.61 cm.

4.11.10.2 CERCOS DE ESTRIBOS

El refuerzo con cercos para miembros a comprensión cumplirá lo siguiente:

- a. Todas las barras no pretensadas se encerrarán por cercos ó estribos laterales, al menos del tamaño #3 para barras longitudinal #10 ó menores y al menos del tamaño #4, para barras #11, #14 y #18 para las barras longitudinales en paquetes.
- b. El espaciamiento vertical de los cercos o árbitros no excederá de 16 diámetros de la barra longitudinal, 48 diámetros de la barra o alambres del cerco, o la dimensión mínima del miembro o compresión.
- c. Los cercos ó estribos se dispondrán de tal manera que cada barra de esquina y cada barra longitudinal alterna tengan un soporte lateral suministrado por la esquina de un estribo con un ángulo comprendido de no más de 135o. y ninguna barra estará alejada más de 15.2 cm. libres de una barra así lateralmente soportada a lo largo de cada lado del cerco estribos. Puede utilizarse un cerco circular completo donde las barras longitudinales estén localizadas alrededor de un círculo.
- d. La separación del cerco ó estribo que va adyacente a la losa, tanto en su parte superior como inferior, así como el que va adyacente a la

fundación, se espaciará verticalmente a no más de la mitad del espaciamiento contemplado para el miembro o compresión.

- e. Donde haya vigas o ménsulas por todos los lados de una columna puede terminarse los cercos ó estribos a no más de 7.5 cm., por debajo del refuerzo más bajo de tales vigas o ménsulas.

4.11.11 REFUERZO LATERAL PARA MIEMBROS A FLEXIÓN

El refuerzo a compresión en vigas se encerrará por cercos o estribos que cumplan con las limitaciones de tamaño y espaciamiento de Artículo 4.11.10.2 de estas especificaciones.

Tales cercos o estribos se colocarán a lo largo de toda la distancia donde se requiera refuerzo o compresión.

El refuerzo lateral para los miembros a flexión de pórticos sujetos a inversión de tensiones o a torsión en los apoyos consistirá de cercos cerrados, estribos cerrados, o espirales que se extiendan alrededor del refuerzo de flexión.

Los cercos o estribos cerrados se pueden figurar en una sola pieza sobreponiendo los ganchos standard extremos de los estribos o cercos alrededor de una barra longitudinal, o pueden figurarse en una o dos piezas traslapadas con un empalme Clase C (Traslape de 1.7 d), o anclarse de acuerdo con la Sección 12.14 del Código AC1 318-19.

4.11.12 REFUERZO DE RETRACCIÓN Y TEMPERATURA

Se proporcionará refuerzo para tensiones de retracción y temperatura normal al refuerzo de flexión que se extiende únicamente en una dirección en losas estructurales de piso y techo.

El área de refuerzo de retracción y temperatura proporcionará al menos las siguientes relaciones de área de refuerzo a área bruta de concreto, pero no menos de 0.0014:

Losas donde se utilizan barras corrugadas
Grado 40 ó 50..... 0.0020

Losas donde se utilizan barras corrugadas Grado 60
ó malla soldada de alambre (liso o corrugado) 0.0018

Losas donde se utiliza refuerzo con una resistencia a la fluencia que excede de 4219 kgf/cm² medida a una deformación de fluencia de 0.35 por ciento.

$$\frac{0.0018 \times 4200}{f_y}$$

El refuerzo de retracción y temperatura no se espaciará más de 5 veces el espesor de la losa, ni de 45.7 cm.

En todas las secciones donde se requiera, el refuerzo para tensiones de retracción y temperatura se desarrollará la resistencia a la fluencia especificada fy tracción de acuerdo con la Sección 12.1 ó 12.15 del Código AC1 318-19.

4.12 CONCRETO PRETENSADO

4.12.1 Experiencia

Los trabajos de concreto pretensado deberán ser realizados por una compañía con experiencia en la fabricación de concreto pretensado que haya realizado satisfactoriamente instalaciones de naturaleza similar. Deberán presentarse al Inspector evidencias de esto. El fabricante de concreto pretensado deberá

poseer suficientes instalaciones para producir un volumen adecuado de los tipos de productos requerido para asegurar el progreso de la obra. El fabricante de concreto pretensado deberá tener un mínimo de cinco años de experiencia.

4.12.2 Fabricación

Las unidades pretensadas deberán ser fabricadas de acuerdo con el Código AC1 318-19, las normas PC1 para plantas de concreto pretensado.

Todo el concreto prefabricado deberá ser fundido en formaletas herméticas de metal, madera, cartón prensado, concreto u otros materiales adecuados para proveer un acabado de textura densa y lisa, libre de comejenes y burbujas de aire excesivas. La textura de la superficie será uniforme y será el acabado normal de concreto vaciado contra acero u otra superficie densa. La cantidad nominal de burbujas de aire inherentes a este proceso de fundición será permitida. Cualesquiera áreas astilladas o quebradas serán reparadas para conformarse con las áreas adyacentes en textura.

Aberturas de treinta centímetros (0.30) o menos deberán ser contadas en el campo por el oficio involucrado. El fabricante suministrará solamente aquellas aberturas detalladas en los planos de taller tal como hayan sido aprobados por el Contratista general y/o el Ingeniero.

Cuando los miembros pretensados deben recibir un recubrimiento compuesto, deberán tener un acabado de escobillado rústico en la superficie superior para facilitar la adherencia del recubrimiento compuesto.

Se fundirán con los miembros solamente aquellos accesorios requeridos para propósitos estructurales. Accesorios de otros oficios deberán ser responsabilidad del oficio particular involucrado e instalados en campo.

Antes de embarcarse, todos los miembros del concreto deberán ser inspeccionado y aprobados por el Departamento de control de calidad del fabricante para asegurarse de que los materiales la hechura se conforman con las exigencias de las siguientes especificaciones.

Las tolerancias serán aquellas establecidas por el Manual de Control de Calidad del Prestressed Concrete Institute.

Todos los miembros del concreto pretensado para techo y piso deberán ser fabricados para producir una clasificación de resistencia al fuego de dos horas.

Todos los miembros del concreto pretensado para techo y piso deberán ser fabricados para producir una clasificación de resistencia al fuego de dos horas.

Todos los miembros de concreto prefabricado deberán tener los bordes biselados o redondeados.

4.12.3 Planos de Taller

De ser necesario el fabricante deberá preparar planos de taller terminados mostrando detalles y dimensiones y someterlos al Ingeniero a través del contratista general, para su aprobación. No se fabricarán las unidades prefabricadas o pretensadas hasta que se reciban los planos de taller aprobados.

4.12.4 Manejo y Erección

Las unidades pretensadas deberán ser izadas o apoyadas solamente en los puntos designados para resistir tales fuerzas.

El Contratista deberá suministrar acceso expedito al sitio para el equipo del fabricante, a través de toda la operación de erección.

El Contratista General deberá ser responsable por el establecimiento de todas las líneas y elevaciones verdaderas en todas las superficies de apoyo construidas por personas o firmas que no sean el fabricante de los productos prefabricados. El Contratista General, deberá ser responsable de mantener las dimensiones mostradas en los planos originales o en los planos de taller aprobados.

La soldadura y lechada de conexiones deberán hacerse como se indica en los planos de taller o como lo exija la práctica normal del fabricante.

Todas las unidades pretensadas deberán ser erigidas por trabajadores experimentados bajo la supervisión de un Inspector calificado.

Todos los miembros deberán ser colocados en posición como se indica en los planos de taller y aplomados, arriostrados y apuntalados como se requiera.

A opción del Contratista General podrán usarse bloques de relleno prefabricados como formaletas para el relleno compuesto y para cerrar en los extremos de apoyo de losas Doble T. o Doble Arco, que serán suministradas por el fabricante e instalados por dicho contratista.

El apuntalamiento, cuando se requiera, deberá ser realizado por el Contratista general. Después que el vaciado compuesto haya alcanzado la resistencia exigida, el contratista general procederá a remover dicho apuntalamiento.

Todo el concreto y acero compuesto para recubrimiento de pisos y relleno de vigas deberá ser suministrado e instalado por el Contratista General.

Combaduras diferenciales que excedan a 1.25 cm. entre miembros pretensados adyacentes deberán ser corregidos mediante mortero biselado a una pendiente de 1/12.

SECCION 5
ACERO ESTRUCTURAL

5.1 TRABAJO REQUERIDO

El trabajo requerido en esta sección consiste en el suministro de toda la mano de obra, materiales, equipos, herramientas, transporte y cualesquiera otros medios necesarios para la fabricación, montaje e instalación completa de todo el trabajo de acero estructural incluyendo los trabajos de soldadura, tal como se indica en los planos y estas especificaciones.

5.2 GENERALIDADES

Todas las piezas de la estructura y otros elementos de acero se pintarán en fábrica por inmersión, salvo las piezas de gran tamaño que deberán pintarse por lo menos con dos manos de antióxido en base a cromato de zinc y rojo óxido, teniendo especial cuidado y dejar bien cubierto todos los intersticios.

Previo el montaje de los elementos de acero, el contratista procederá a pintarlos totalmente con una mano de pintura anticorrosiva en base a cromato de zinc; óxido de hierro y pigmentación de color diferente a la que trae de fábrica.

En los casos en que sea necesario ejecutar en obras, nuevas perforaciones, soldadura para unir, enderezar o alinear diferentes elementos de acero, el costo derivado de estos trabajos será de cargo del Contratista.

5.3 MATERIALES

Los materiales serán de la mejor calidad y tipo de acuerdo con los requisitos de cada tipo y clase de trabajo.

El acero estructural utilizado en miembros compuestos a compresión con barras de refuerzo que satisfacen los requisitos de la sección 10.14.7. ó 10.14.8. del código AC1-318-19 cumplirá con una de las siguientes especificaciones:

- a. "Especificación para Acero Estructural (ASTM-A-36).
- b. "Especificación para Tubería Estructural de Baja Atención y Alta Resistencia". (ASTM A-242).
- c. "Especificación para Acero Estructural de vanadio y Manganeso de Baja Aleación y Alta Resistencia (ASTM A-441).
- d. "Especificación para Aceros de Columbio - Vanadio y Manganeso de Baja Aleación Alta Resistencia" (ASTM A-572).
- e. "Especificación para Acero Estructural de Baja Aleación y Alta Resistencia con Punto de Fluencia Mínimo de 3513 kgf/cm² par 10.2 cm. de Espesor" (ASTM A-588).

Los tubos o tubería de acero para miembros compuestos a compresión, formados por un núcleo de concreto encerrado en acero, que llenan los requisitos de la sección 10.14.6 del Código AC1-318-19 cumplirán una de las siguientes especificaciones:

- a. Grado B de "Especificación para Tubos de Acero Soldados y Sin Costura". (ASTM A-53).
- b. "Especificación para Tubería Estructural de Acero al Carbono moldeada en frío Soldada y sin Costura". (ASTM A-501).
- c. "Especificación para Tubería Estructural de Acero al Carbono moldeada en Caliente, Soldada y sin Costura". (ASTM A-501).

Pernos para la construcción de acero serán de la longitud requerida, con superficies lisas o ranuradas prácticamente en su largo total. Las arandelas serán del tamaño y espesor apropiado para cada perno.

Todos los anclajes serán de tamaño y número adecuado para la fijación debida del trabajo. Anclajes de barra tendrán extremos colteados y donde sean posible extenderán no menos de doce pulgadas (12"), dentro de la mampostería de bloques, ó cuatro pulgadas (4"), dentro del hormigón. Los anclajes se instalarán de manera que se acomoden bien en las juntas de bloques o ladrillos.

Pernos y tornillos de expansión tendrán mangas de metal, excepto que el trabajo interior se permitirá el uso ya sea de mangas de metal o de fibra. A elección del Contratista se podrán usar pernos empotrados a fuerza en vez de pernos de expansión, si estos son del tipo, de cuerpo partido con extremos cerrados y un extremo provisto con rosca.

Anclajes empotrados por equipo a fuerza pueden ser usados a elección del Contratista donde esto sea posible y en lugares que serán normalmente secos después de terminada la obra. Tales anclajes serán del tipo, diseño y tamaño adecuado para cada caso.

5.4 PLANCHAS DE APOYO- ANCLAJES

Se proveerá debajo de los extremos de las vigas, cerchas, correas y columnas que descansen en mampostería y hormigón. A no ser que se indique otra cosa las planchas de apoyo se ajustarán a las normas y recomendaciones del manual del Instituto Americano de Construcción de Acero, última edición.

Donde quiera que elementos de mampostería, bloques, etc., se han de unir a elementos de acero, estos últimos estarán provistos de anclajes apropiados, usualmente varillas de 1/4" pulgs. por 12" pulgs, soldados al acero empotrados en cada hilada de los bloques. Otras condiciones que no se ajusten a lo mencionado se ejecutarán conforme a los detalles del plano, según instrucciones del Inspector o conforme a la mejor práctica del oficio a fin de evitar rajaduras entre mampostería y acero. Donde un elemento de acero ha de quedar totalmente empotrado en mampostería y oculto en repello éste estará totalmente cubierto con malla de repello soldada al elemento de acero y empotrada a no menos de 6" plgs. debajo del repello en toda la extensión de la unión.

5.5 TRANSPORTE

Se ejecutará con el máximo de precauciones para evitar deformaciones u otros daños a los diversos elementos durante el traslado de ellos desde la fábrica, durante el trayecto, el almacenamiento y movimientos dentro de la obra, hasta su colocación, especialmente durante la carga y descarga de ellos.

5.6 MANO DE OBRA Y EJECUCIÓN

Todo el trabajo se ejecutará con la mejor práctica y recomendaciones aplicables.

El acero estará limpio y libre de toda escarcha, capa de óxido o cavidades causadas por oxidación, bien formado y terminado al perfil y tamaño requerido, con líneas y ángulos agudos.

Los cortes y perforaciones dejarán líneas limpias y superficies lisas.

Conexiones permanentes serán soldadas o apernadas siempre que esto sea posible. Soldaduras y pernos lisos se terminarán parejos con las superficies que estarán a la vista una vez terminada la instalación.

Todos los miembros estarán libres de torceduras, combas, dobleces o juntas abiertas.