



GOBIERNO DE LA REPÚBLICA DE
PANAMÁ

PROYECTO No. 61170

NOMBRE

**CONSTRUCCION DE CANCHA MULTIUSO EN EL C.E.B.G. PABLO
ALZAMORA VARGAS**

**CORREGIMIENTO DE CHIRIGUI ARRIBA- DISTRITO DE PENONOME- PROVINCIA DE
COCLÉ**

AÑO - 2021

INDICE DE EXPEDIENTE		
EVALUACION		PAGINA
INDICE		PE- 230
PORTADA		PE- 229
ALCANCE DE TRABAJO (TERMINOS DE REFERENCIA)		PE- 223 @ PE-228
PLANOS Y DETALLES		PE- 196 @ PE- 222
ESPECIFICACIONES TECNICAS GENERALES		PE- 74 @ PE-195
ESPECIFICACIONES TÉCNICAS AMBIENTALES		PE- 49 @ PE- 73
INFORMES DE EVALUACION Y MODELO DE PROPUESTA		PE- 46 @ PE-48
ANEXOS (FOTOS, OTROS DOCUMENTOS COMPLEMENTARIOS, ETC.)		PE-42 @ PE- 45
CD - DIGITALIZADO		EN SOBRE
TOTAL		189 PAGINAS
S. EVALUACION		ING. TORRES
DOCUMENTOS ADMINISTRATIVOS		
1. PORTADA		PE- 41
2. FICHA DE APROBACION		PE-40
3. FORMULARIO DE SOLICITUD DE ASIGNACION PRESUPUESTARIA		PE- 39
4. SOLICITUD DE VISTO BUENO (DIRECCION EJECUTIVA)		PE-38
5. PLAN DE PROPUESTA CON COSTOS		EN SOBRE
TOTAL		4 PAGINAS
S. EVALUACION		ING. TORRES
FORMULACION		
1. SOLICITUD		PE-01
2. FICHA F1		PE-02
3. FICHA F2/F3		PE-03 @ PE-04
4. Vo.Bo. DE COORDINACION		PE-05
5. FICHA F4		PE- 06 @ PE-07
6. ALCANCE DE TRABAJO		PE- 08
7. FOTOS		PE- 09 @ PE-10
8. PRUEBA DE LABORATORIO (Bacteriologica - Fisicoquimica)		
9. CERTIFICACION DE FUENTE (Minsa)		
10. CERTIFICACION DE TERRENOS (Tenencia-Acueductos, Vialidad)		PE-11 @ PE-18
11. SOSTENIBILIDAD (EDUC. SALUD, ANAM, MIDA, MOP)		PE- 19
12. PLANOS/ CROQUIS		PE-20
13. SECCIONES DE TERRENOS Y PERFILES (Acueducto-Vialidad)		
14. FICHA F5		PE- 21 @ PE-23
15. FICHA DE AGUA POTABLE		
16. FICHA AMBIENTAL		PE- 24 @ PE-29
17. REPORTE AMBIENTAL		PE- 30 @ PE-31
18. LOCALIZACION REGIONAL		PE- 32 @ PE-34
19. DIAGRAMA DE ACCESIBILIDAD		
20. MAPA		PE-35
21. HOJA RESUMEN		PE-36
22. PORTADA		PE-37
TOTAL		37 PAGINAS
S. FORMULACION		ING. MUÑOZ



REPÚBLICA DE PANAMÁ
— GOBIERNO NACIONAL —

MINISTERIO DE LA PRESIDENCIA

DIRECCION DE ASISTENCIA SOCIAL

**DEPARTAMENTO DE FORMULACION Y EVALUACION
DE PROYECTOS**

PROYECTO No. 61170

**“CONSTRUCCION DE CANCHA MULTIUSO EN EL
C.E.B.G. PABLO ALZAMORA VARGAS”**

**COMUNIDAD DE LAS LOMAS
CORREGIMIENTO DE PENONOME
DISTRITO DE PENONOME
PROVINCIA DE COCLE**

2021



REPÚBLICA DE PANAMÁ
GOBIERNO NACIONAL

EVALUACION DE PROYECTOS

TERMINOS DE REFERENCIA



REPÚBLICA DE PANAMÁ
— GOBIERNO NACIONAL —

ALCANCE DE TRABAJO

PROYECTO No. 61170

**“CONSTRUCCION DE CANCHA MULTIUSO EN EL C.E.B.G. PABLO
ALZAMORA VARGAS”**

**CORREGIMIENTO DE CHIGUIRI ARRIBA/DISTRITO DE PENONOME/ PROVINCIA
DE COCLE**

OBJETIVO GENERALES

El Proyecto consiste en la **CONSTRUCCION DE CANCHA MULTIUSO EN EL
C.E.B.G. PABLO ALZAMORA VARGAS** Corregimiento de Chiguiri Arriba,
Distrito de Penonomé, Provincia de Coclé.

ALCANCE DE TRABAJO

Los trabajos comprenden fundamentalmente los siguientes aspectos:

1. Actividades Preliminar

- 1.1. Letrero Tipo I (1.20 x 2.40), Metal.
- 1.2. Placa de Marmolina 12" x 17", Crema, Logos Grav. Azul.
- 1.3. Monolito para Placa de Marmolina 12" x 17".
- 1.4. Caseta de Construcción de 2.40 x 2.40 m.
- 1.5. Siembra de Arbustos o Árboles a 3' de Altura.

2. NIVELACION DE TERRENO. (Ver Planos).

- 2.1. El trabajo requerido en esta sección consiste en el suministro de toda la mano
de obra, materiales, equipo, herramientas, transporte y otros medios
necesarios para llevar a cabo en su totalidad los trabajos de **Nivelación de
terreno**. Actividades a realizar:
 - 2.1.1. Nivelación de terreno

**3. CONSTRUCCION DE MODULO DE CANCHA MULTIUSO DE 17.60 X 30.00 M.
(Ver Planos).**

- 3.1. El trabajo requerido en esta sección consiste en el suministro de toda la mano
de obra, materiales, equipo, herramientas, transporte y otros medios

necesarios para llevar a cabo en su totalidad los trabajos de **Construcción de Cancha Multiuso de 17.60 x 30.00 m.** Actividades a realizar:

- 3.1.1. Replanteo y Demarcación.
- 3.1.2. Excavación (Material Suave).
- 3.1.3. Relleno compacto con material selecto
- 3.1.4. Cimiento corrido de 0.30 x 0.15 M. CONC. de 3000 lbs/pulg2, C/R
- 3.1.5. Piso de Hormigón, Concreto de 3000 lbs/plg2, Esp.= 0.10 m, C/R + Acera perimetral.
- 3.1.6. Gravilla 3/8".
- 3.1.7. Suministro e Instalación de Marco de Portería con Tablero de Baloncesto de Fibra de Vidrio Contra Impacto Transparente de 1.80 x 1.05 m x 10 mm de espesor, Tubos de Acero, Integrado, Completo.
- 3.1.8. Base y Poste Completo para Instalar Red de Voleibol.
- 3.1.9. Pintura para Demarcar Cancha.

4. TECHADO DE CANCHA MULTIUSO DE 20.17 X 32.61 M. (Ver Planos).

4.1. El trabajo requerido en esta sección consiste en el suministro de toda la mano de obra, materiales, equipo, herramientas, transporte y otros medios necesarios para llevar a cabo en su totalidad los trabajos de **Techado de Cancha Multiuso de 20.17 X 32.61 m.** Actividades a realizar:

- 4.1.1. Excavación (material suave)
- 4.1.2. Relleno Compacto con Material Selecto.
- 4.1.3. Zapata Concreto de 3000 lbs/plg2, C/R, A/D.
- 4.1.4. Pedestal Concreto de 3000 lbs/plg2, C/R.
- 4.1.5. Viga Sísmica de Concreto de 3000 lbs/plg2, C/R.
- 4.1.6. Repello de 1.50 cm de espesor para Pedestal de Columna.
- 4.1.7. Plato 16" x 16" x 3/4", con espiga de AC de 0.25 m, soldada al plato.
- 4.1.8. Columna de Acero WF 10 x 22, Incluye Rodilla WF 10 x 22, Plato 16" x 16" x 3/4", Atiesadores de 1/2 de Viga.
- 4.1.9. Viga de Arriostre WF 8 x 15.
- 4.1.10. Viga Principal de WF 12 x 22, Incluye Refuerzo.
- 4.1.11. Techo Completo (Lamina Tipo Termopanel, Carriola 2"x 6", AC. Galv., Cal. 16, Caballete de AC. Esmaltado Liso Cal. 26, Alineadores de 1/2", AC Galv. con Doble Tuerca 5/8", Escuadra 8" x 8" x 14", Tensores, Barras de 7/8").
- 4.1.12. Bajante Pluvial PVC de 4", Escala 40, Suncho de Pletina de 1" x 1/8", Completo.
- 4.1.13. Canal de Desagüe Pluvial de AC. Galv., Cal. 24, Pletina 1 1/4" x 3/16", Completo.
- 4.1.14. Pintura Anticorrosiva Color Plateada.
- 4.1.15. Colector Pluvial Tipo Sumidero de 8".
- 4.1.16. Cámara de Inspección de 1.00 x 1.00 x 1.00 m con Tapa.

5. INSTALACION DE MEDIAS CAÑAS (Ver Planos).

5.1. El trabajo requerido en esta sección consiste en el suministro de toda la mano de obra, materiales, equipo, herramientas, transporte y otros medios necesarios para llevar a cabo en su totalidad los trabajos de la **Instalación de medias cañas**. Actividades a realizar:

5.1.1. Suministro e instalación de medias cañas

6. CONSTRUCCION DE MURO DE CONTENCIÓN (Ver Planos).

6.1. El trabajo requerido en esta sección consiste en el suministro de toda la mano de obra, materiales, equipo, herramientas, transporte y otros medios necesarios para llevar a cabo en su totalidad los trabajos de la **Construcción de Muro de Contención**. Actividades a realizar:

6.1.1. Relleno compacto con material selecto.

6.1.2. Gravilla 3/8".

6.1.3. Zapata de concreto 4,000 lbs/plg2, C/R, H=2.33 m, incluye repello

6.1.4. Muro de bloques de 8", C/R, incluye repello, H=1.80 M

CONSIDERACIONES ADMINISTRATIVAS

7. Presentar Cronograma de ejecución (Al momento de Orden de Proceder).

8. El Contratista tendrá cinco (5) días calendario a partir de la Orden de Proceder para la colocación del Letrero del proyecto, según el punto 1 de este Alcance de Trabajo.

9. El Contratista deberá visitar el sitio de la obra, quince (15) días antes del Acto Público de Licitación del proyecto con la finalidad de inspeccionar el sitio de la obra, los datos relativos al proyecto.

CONSIDERACIONES DE IMPUESTOS

10. El Contratista deberá incluir en su propuesta, el trámite de aprobación de planos y el pago de los **IMPUESTO MUNICIPALES DE CONSTRUCCION**.

11. El Contratista deberá incluir en su propuesta el **ITBMS, TASAS Y GRAVAMENES**, (Solo Será llenado por personas naturales o jurídicas establecidas en la Ley 61 de diciembre 2002); que sean requeridos por **Ley en la República de Panamá**.

NOTAS:

- **Las Especificaciones Técnicas del Pliego de Cargo, son generales,** por lo tanto, el **Contratista** utilizara de las mismas, los conceptos que le competen a su proyecto y contemplado en los **Planos**.
- **El Alcance de Trabajo, es solo un apoyo de carácter informativo de los planos básicos o típicos y las especificaciones técnicas.**

ORDEN DE PRIORIDAD

Orden de prioridad, es el siguiente:

- **Planos**
- **Visita al sitio de la obra**

**TIEMPO DE ENTREGA: CIENTO VEINTE (120) DIAS
CALENDARIO A PARTIR DE LA ORDEN DE PROCEDER.**


LA DIRECCION DE ASISTENCIA SOCIAL, no reconocerá ninguna extra, por falta de conocimiento de los **PLANOS** y alcances de la obra, negligencia u omisión; cometidos por el proponente, al no inspeccionar el sitio de la obra y no verificar los datos relativos al proyecto cotizado, antes o después de esta.

El proponente, debe contemplar el suministro de todos los materiales, herramientas, accesorios, equipo, transporte, mano de obra correspondiente; y cualquier otro detalle renglón o cosa necesaria para la realización completa y cabal de los trabajos descritos en los **PLANOS** y el alcance de la obra.

PLANOS Y DETALLES

DIRECCION DE ASISTENCIA SOCIAL

Mapa Político de La Provincia de Coclé

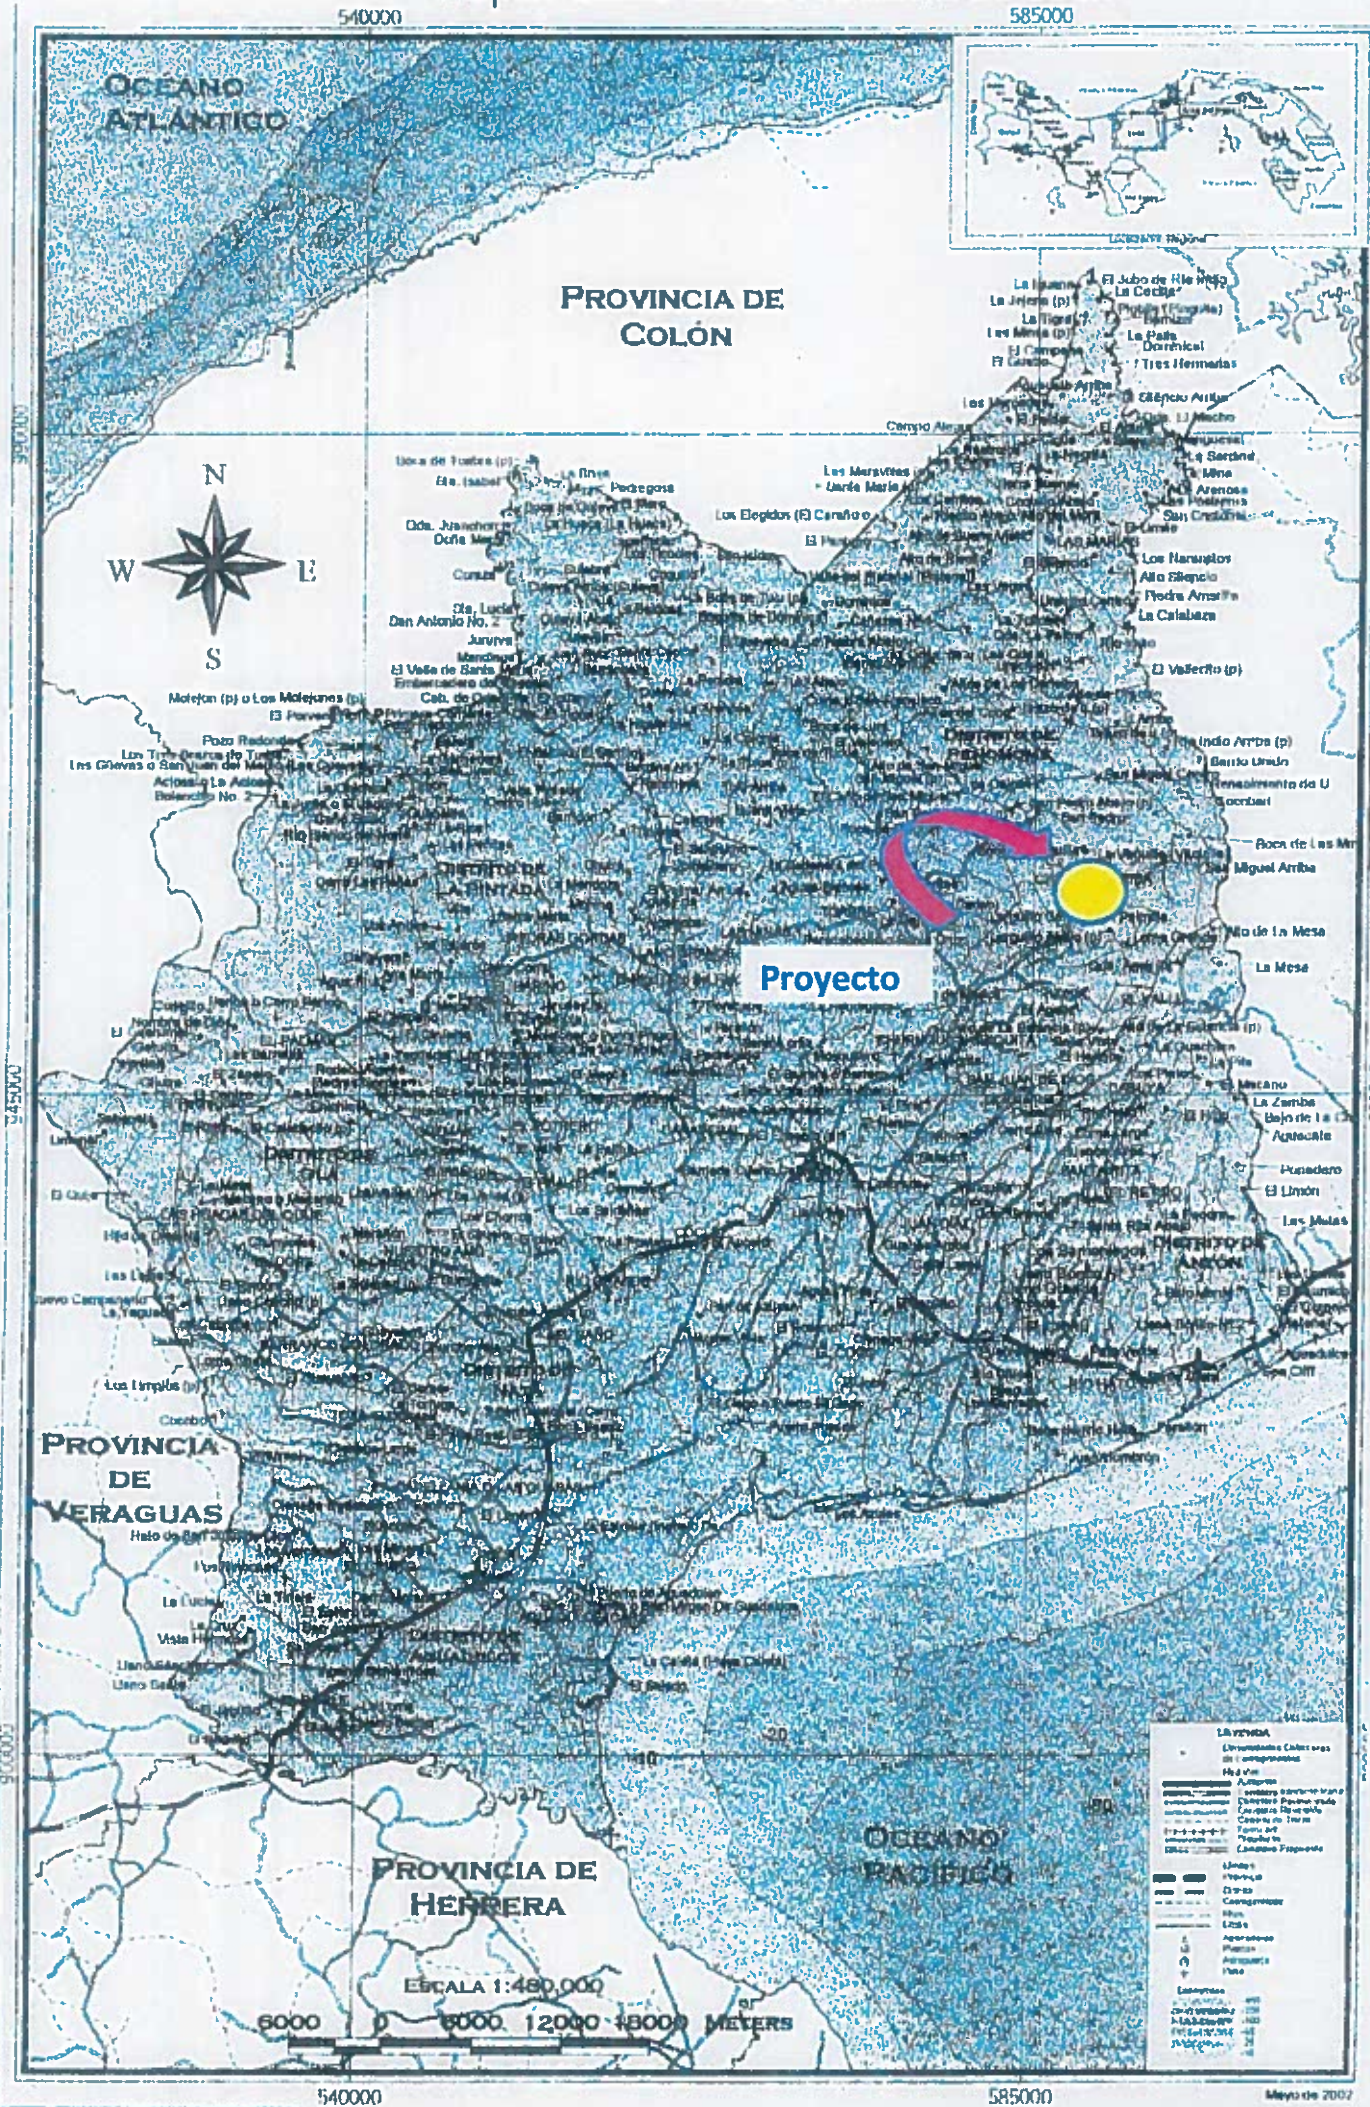




Google Earth

© 2020 Google
Image © 2020 CNES, Airbus

61170 PC-620




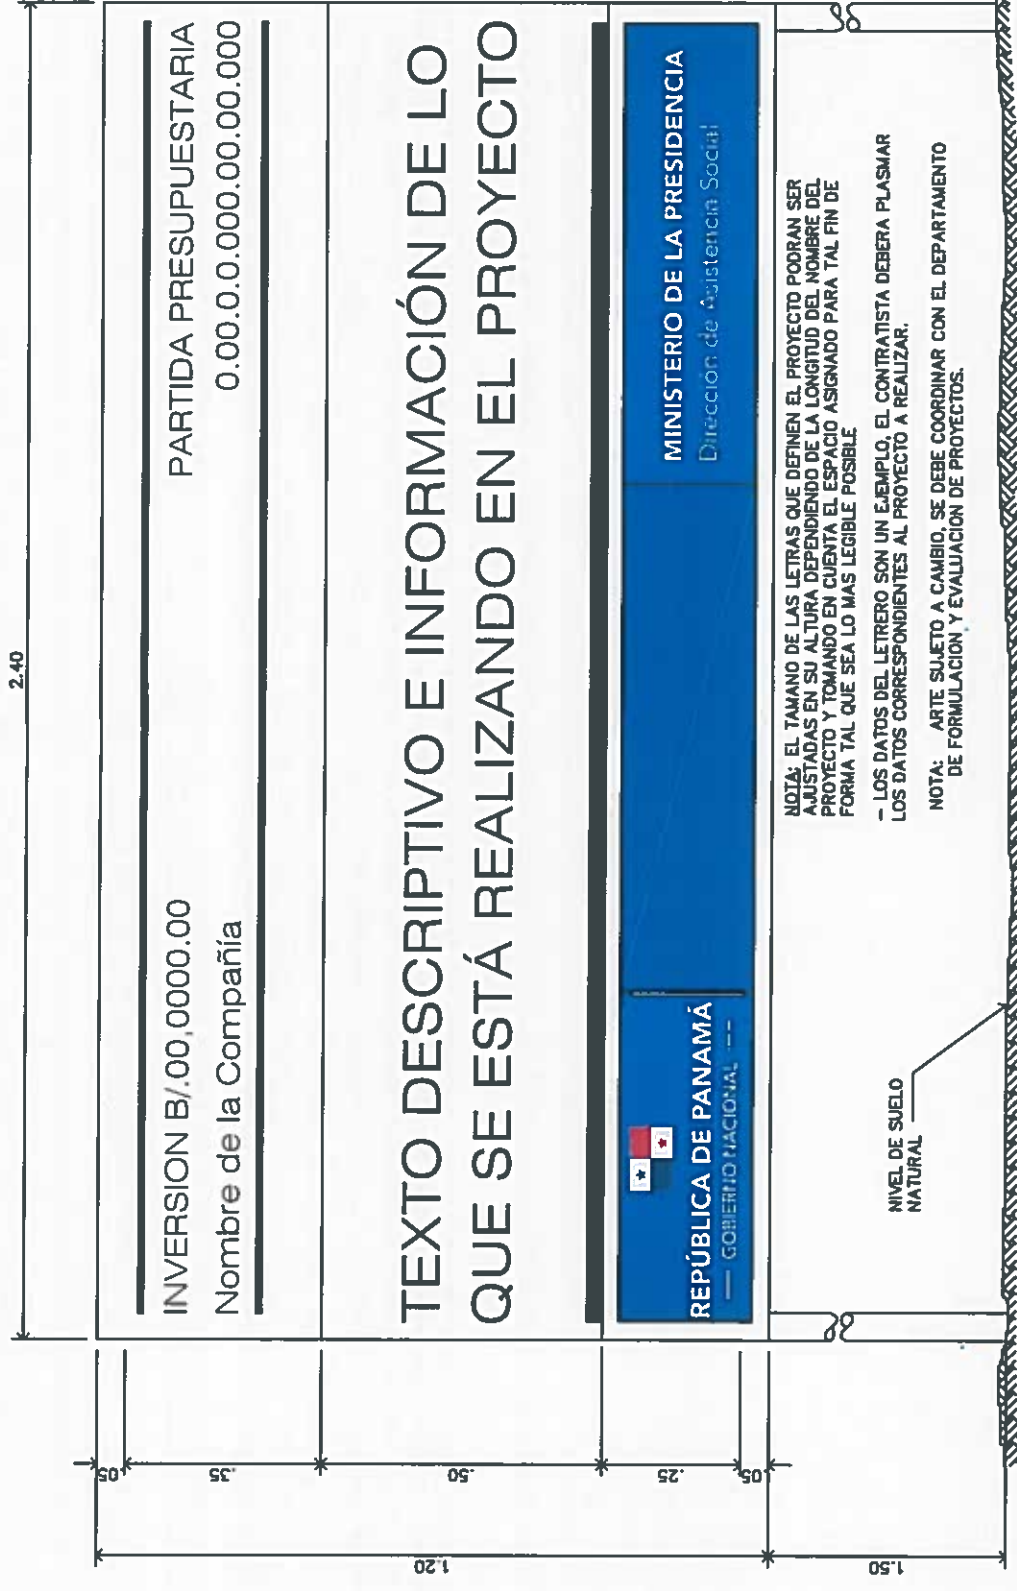


NICASIO SAENZ GARCIA
INGENIERO CIVIL
Lic. N° 95-006-080
Ministerio de la Presidencia
Dirección de Asistencia Social

LETRERO TIPO " " | .
ESCALA 1:12.5

 REPÚBLICA DE PANAMÁ — GOBIERNO NACIONAL —	DISEÑO DISEÑO CALIBRO REVISOR ESCALA	DIRECCION DE ASISTENCIA SOCIAL PROYECTO N° : NOMBRE DE PROYECTO:	CODIGO FECHA HOJA DE MODIFICACION FECHA	FIEL COPIA DE FIRMA Y SELLO DEL ORIGINAL QUE REPOSEA EN NUESTROS ARCHIVOS ING. NICASIO SAENZ SECCION DE EVALUACION - PLANOS Y ESPECIFICACIONES
--	--	--	---	--

- 61170
P8-218

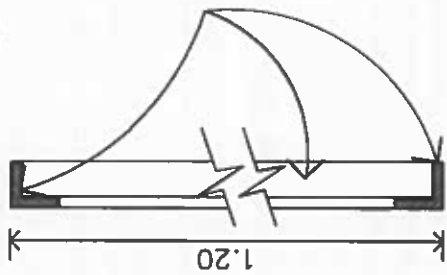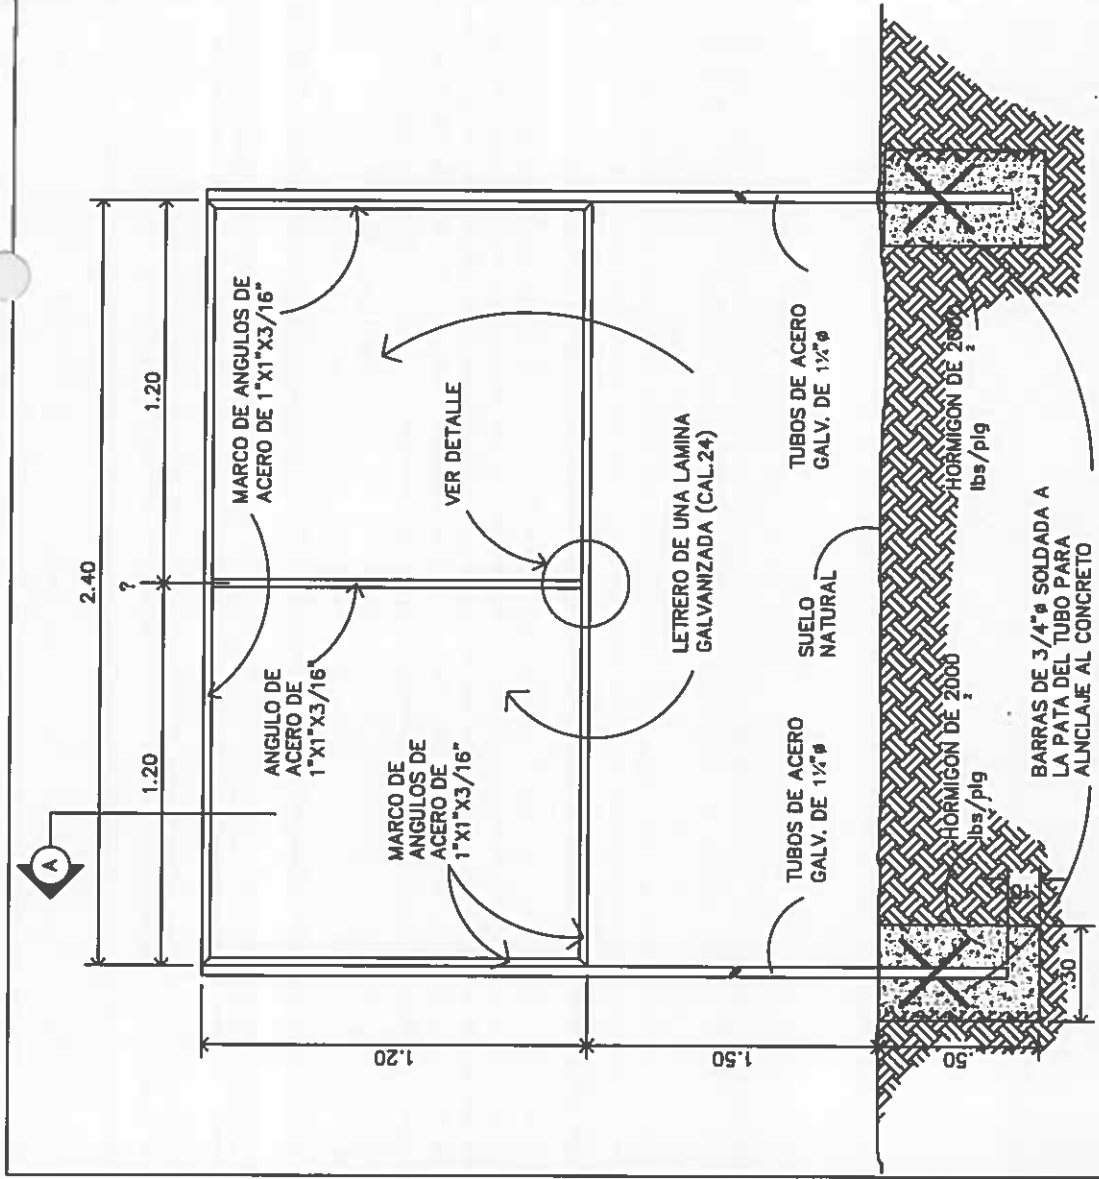

ANGULO DE ACERO DE 1"X1"X3/16" DE 1"X1"X3/16"

ANGULO DE ACERO DE 1"X1"X3/16" RECORTADO EN EL BORDE

SECCION DEL CORTE.

SIN ESCALA

DETALLE A-A.

ESCALA 1:5

NICASIO SAENZ GARCIA
INGENIERO CIVIL
Lic. N° 95-006-080
Ministerio de la Presidencia
Dirección de Asistencia Social

DESCRIPCION DE COLORES

1. LOGO GOBIERNO NACIONAL ----- COLORES REGLAMENTARIOS
2. PROYECTO: ----- NEGRA
3. NOMBRE DE PROYECTO ----- NEGRA
4. COMUNIDAD Y NOMBRE DE LA COMUNIDAD ----- NEGRA
5. BENEFICIARIOS: ----- NEGRA
6. LOGO DEL DAS ----- COLORES REGLAMENTARIOS

ESTRUCTURA DE ACERO PARA LETRERO.

SIN ESCALA



REPÚBLICA DE PANAMÁ
GOBIERNO NACIONAL

DIRECCION DE ASISTENCIA SOCIAL

PROYECTO N° :

NOMBRE DE PROYECTO:

FEEL. COPIA DE FIRMA Y SELLO DEL ORIGINAL QUE REPOSEA EN NUESTROS ARCHIVOS

ING. NICASIO SAENZ

SECCION DE EVALUACION PLANOS Y ESPECIFICACIONES



NOTA: ARTE SUJETO A CAMBIO, SE DEBE COORDINAR CON EL DEPARTAMENTO DE FORMULACION Y EVALUACION DE PROYECTOS.



REPÚBLICA DE PANAMÁ
— GOBIERNO NACIONAL —

DISEÑO	
DIBUJO	
CALCULO	
REVISION	
ESCALA	

DIRECCION DE ASISTENCIA SOCIAL

PROYECTO N° :

NOMBRE DE PROYECTO:


CODIGO:	
FECHA:	
HORA DE:	
MODIFICACION:	
FECHA:	

FEL COPIA DE FIRMA Y SELLO DEL
ORIGINAL QUE REPOSA EN NUESTROS
ARCHIVOS


~~ING. NICASIO SÁENZ~~

SECCION DE EVALUACION - PLANOS Y ESPECIFICACIONES


NICASIO SAENZ GARCIA
INGENIERO CIVIL
Lic. N° 95-006-080
Ministerio de la Presidencia
Dirección de Asistencia Social

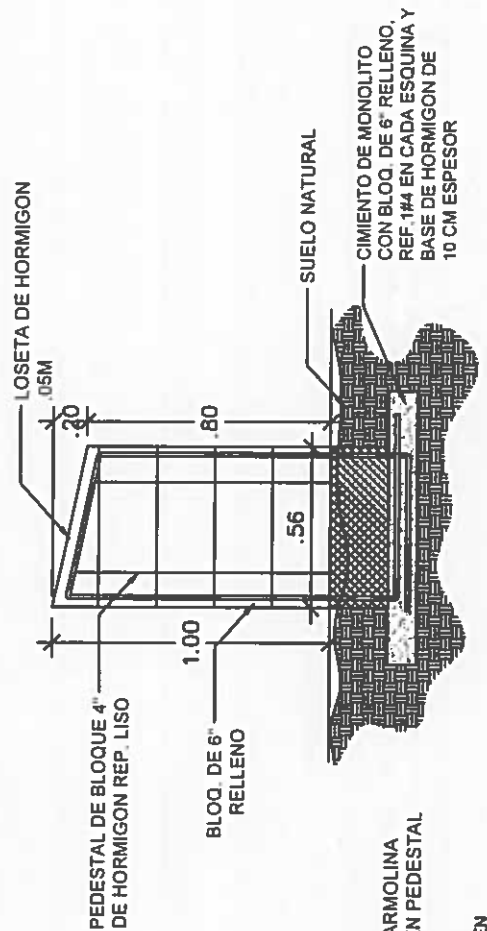

ELEVACION LATERAL
ESCALA 1:20

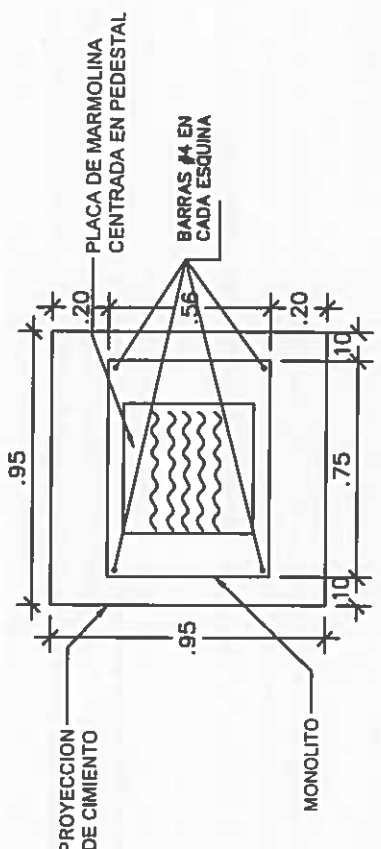

PLANTA MONOLITO
ESCALA 1:20

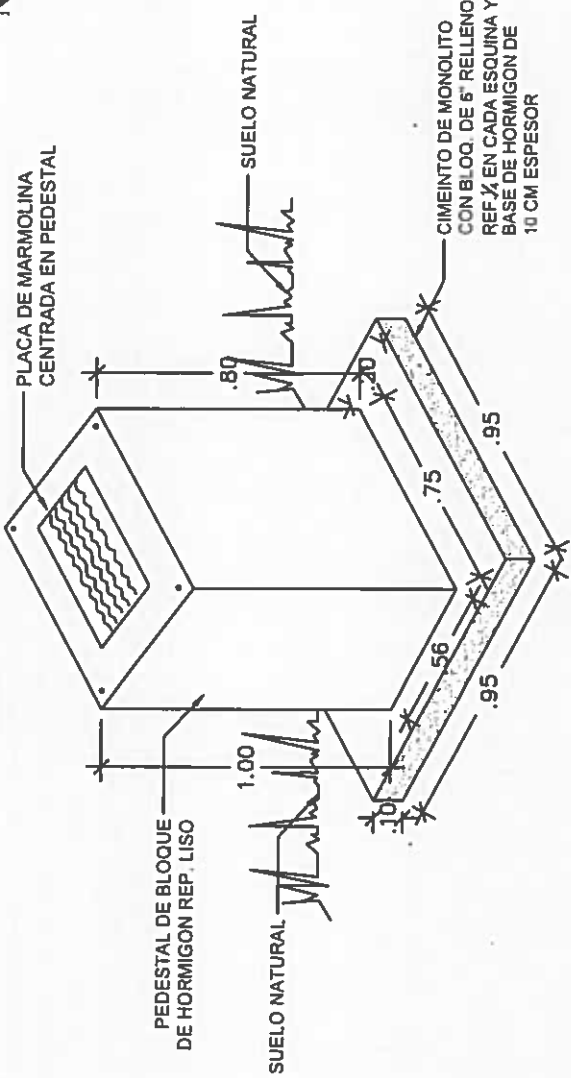

REPÚBLICA DE PANAMÁ
GOBIERNO NACIONAL


DIRECCION DE ASISTENCIA SOCIAL

Y EL COPIA DE FIRMA Y SELLO DEL ORIGINAL QUE REPOSA EN NUESTROS ARCHIVOS


ING. NICASIO SAENZ

SECCION DE EVALUACION - PLANOS Y ESPECIFICACIONES

NICASIO SAENZ GARCIA
INGENIERO CIVIL
Lic N° 95-006-080
Ministerio de la Presidencia
Direccion de Asistencia Social

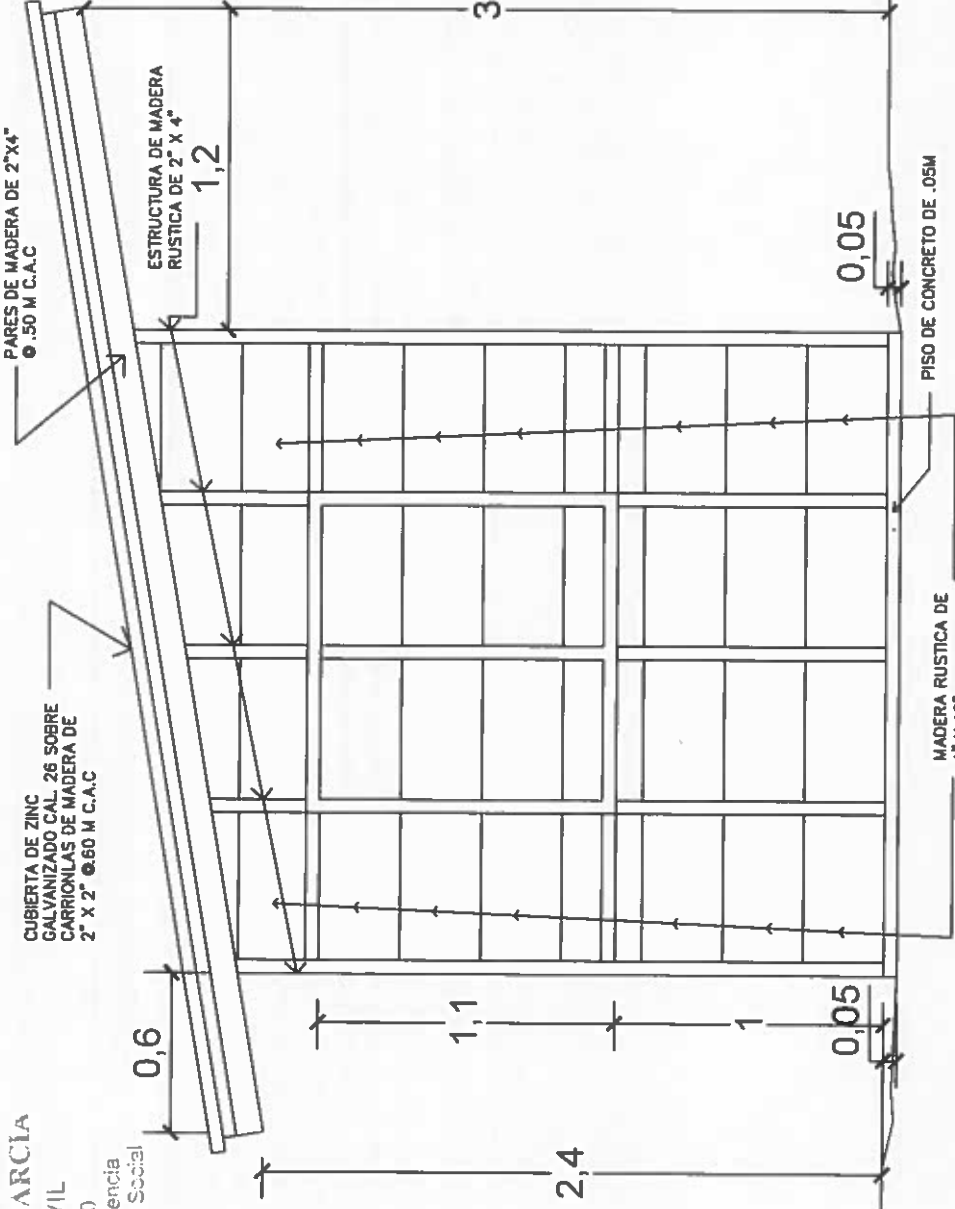

ELEVACION LATERAL
ESC: 1/25

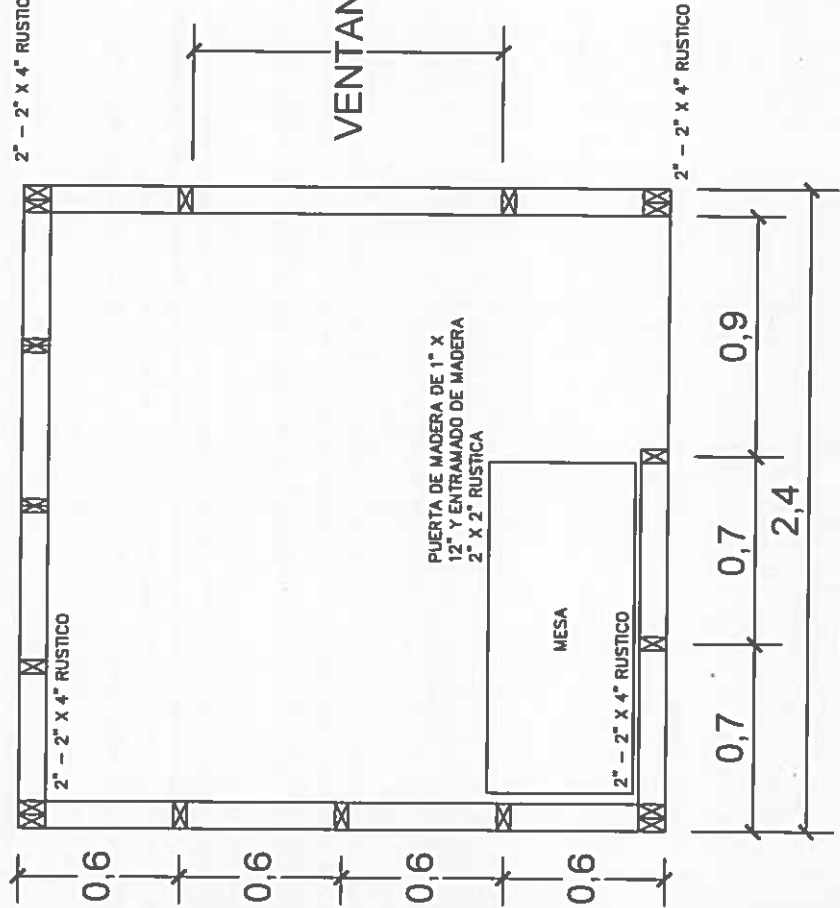

PLANTA
ESC: 1/25

REPÚBLICA DE PANAMÁ
GOBIERNO NACIONAL

DIRECCION DE ASISTENCIA SOCIAL

PROYECTO N° :

NOMBRE DE PROYECTO:

FIEL COPIA DE FIRMA Y SELLO DEL
ORIGINAL QUE REPOSA EN NUESTROS
ARCHIVOS

ING. NICASIO SAENZ


SECCION DE EVALUACION - PLANOS Y ESPECIFICACIONES

DISEÑO
DESEO
CALCULO
REVISION
ESCALA

CODIGO
FECHA
FECHA DE
MODIFICACION
FECHA

SIMBOLOGIA

- ARBOL
- CERCA EXISTENTE
- CURVA MAYOR
- CURVA MENOR
- BORDE SUPERIOR DE TALUD
- BORDE INFERIOR DE TALUD

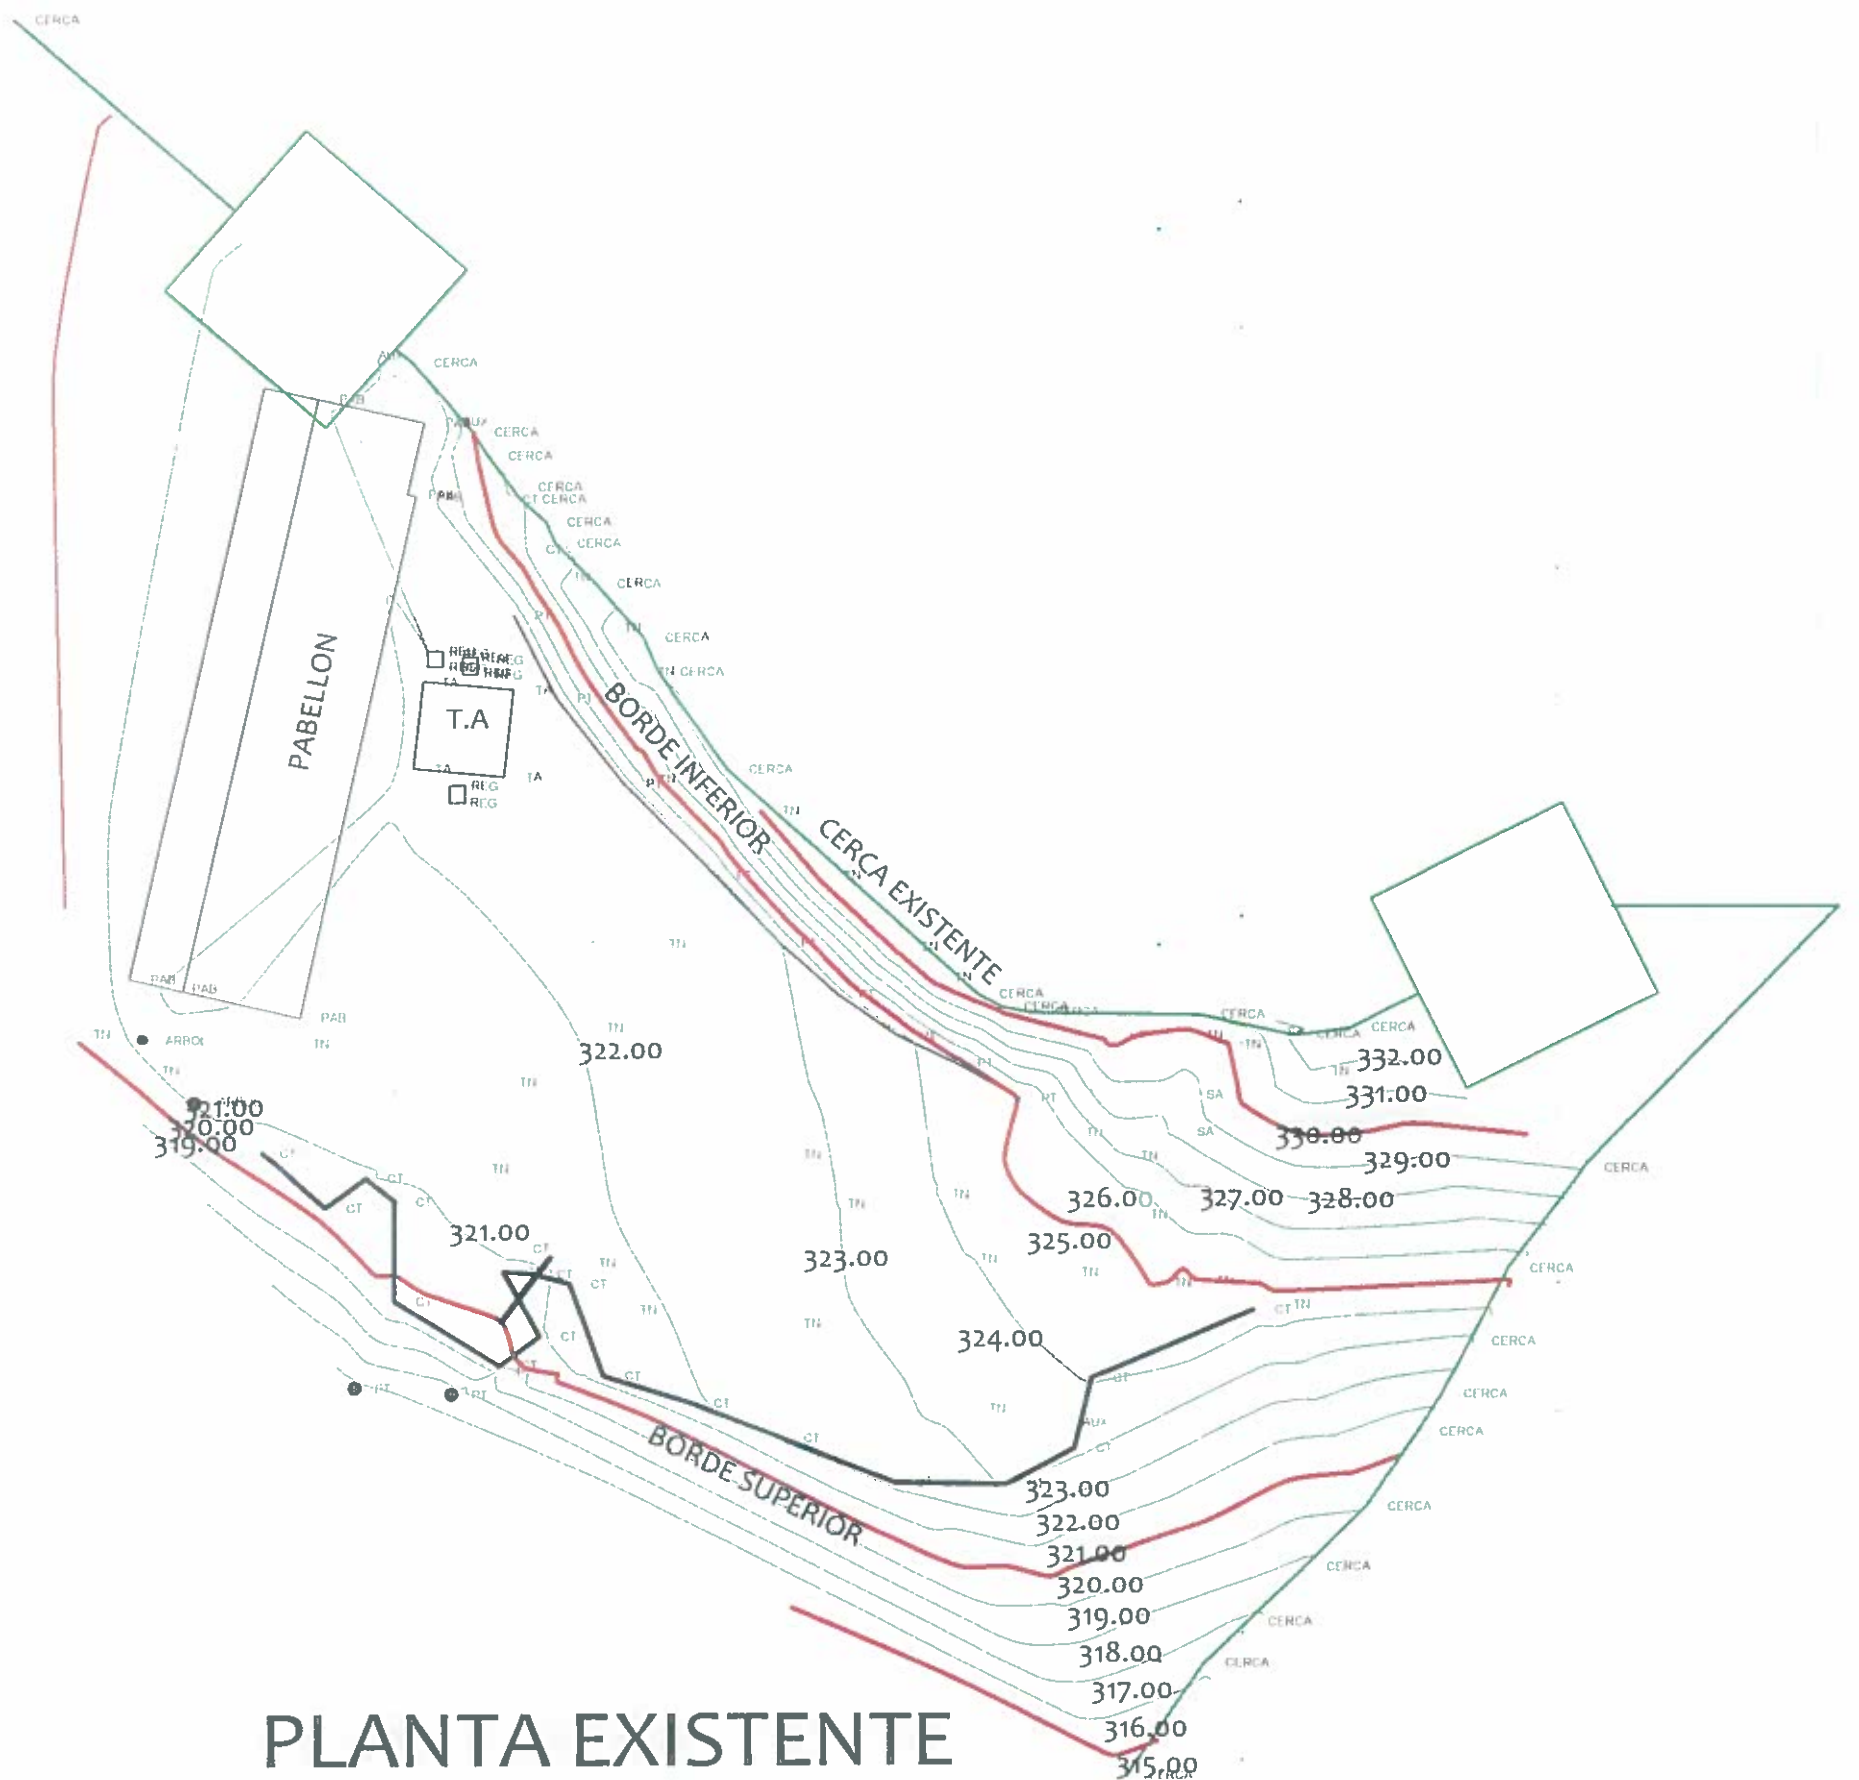

PLANTA EXISTENTE

ESCALA: 1:500

NICASIO SAENZ GARCIA
INGENIERO CIVIL
Lic. N° 95-006-080
Ministerio de la Presidencia
Dirección de Asistencia Social

DIRECCION DE ASISTENCIA SOCIAL


DISEÑO
DIBUJO
CALCULO
REVISION
ESCALA

PROYECTO N° :
NOMBRE DE PROYECTO

CODIGO
FECHA
HOJA DE
MODIFICACION
FECHA

FIEL COPIA DE FIRMA Y SELLO DEL ORIGINAL
QUE REPOSA EN NUESTROS ARCHIVOS.

ING. NICASIO SAENZ
SECCION DE EVALUACIÓN - PLANOS Y ESPECIFICACIONES

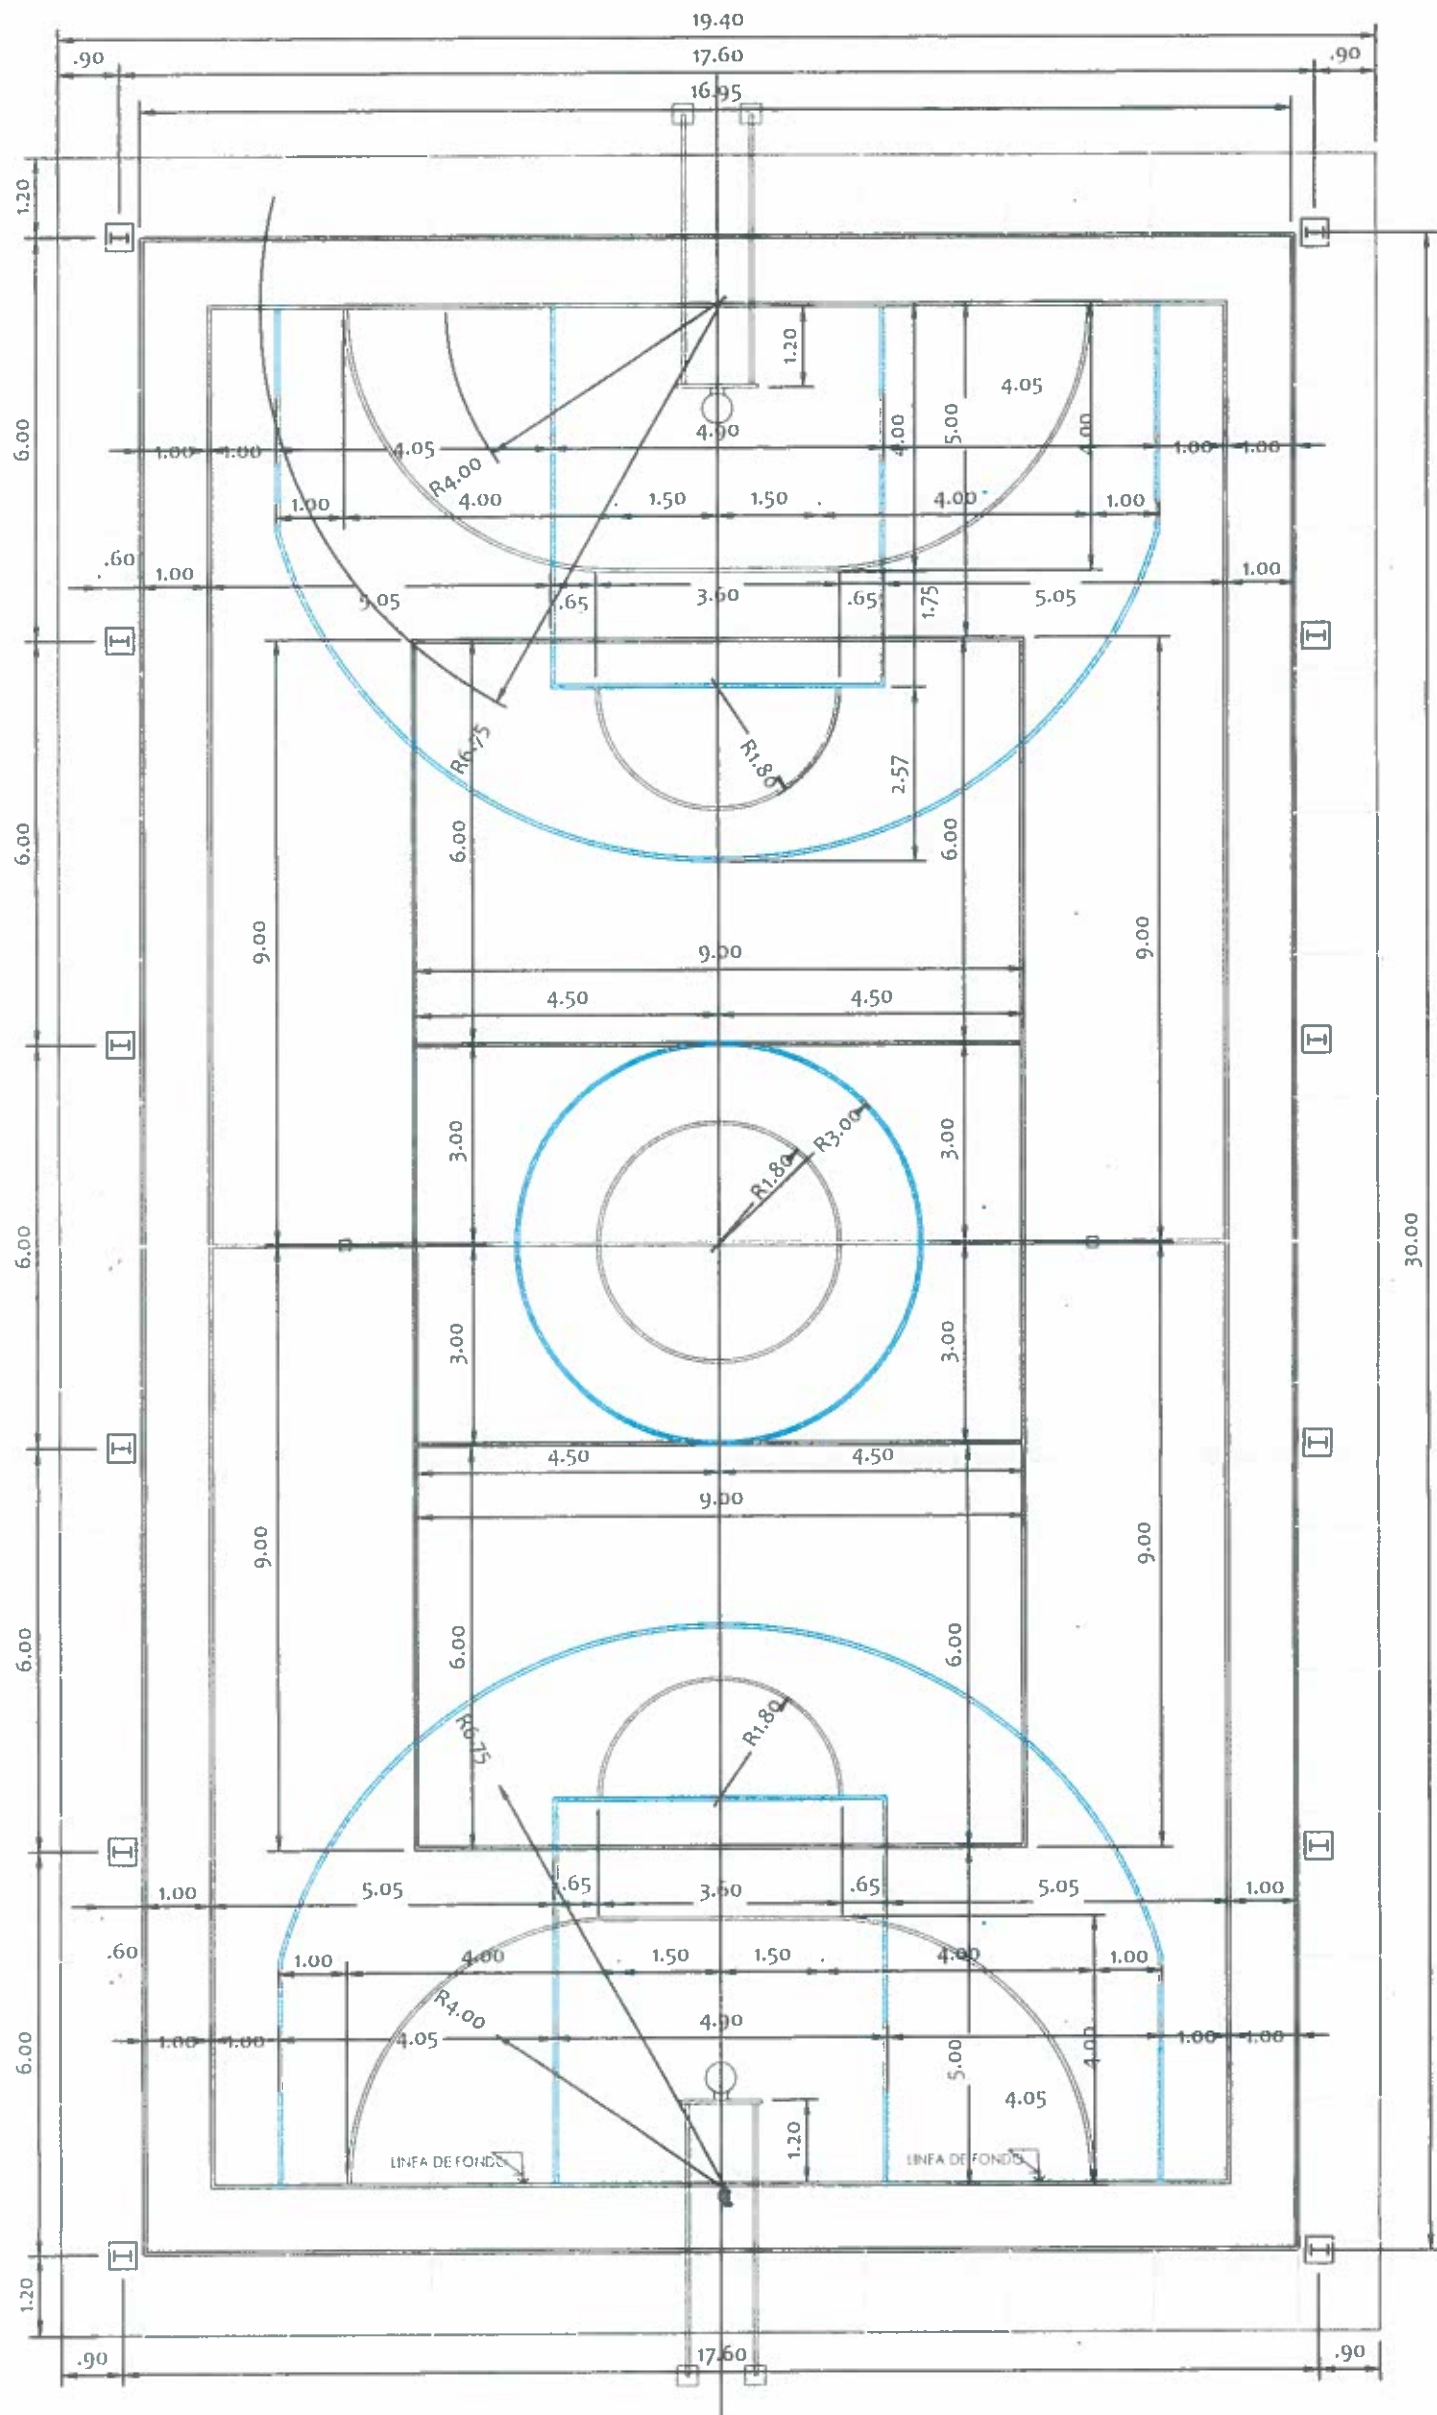

PLANTA ARQUITECTONICA
CANCHA MULTIUSOS

ESCALA: 1:100

NICASIO SAENZ GARCIA
INGENIERO CIVIL
Lic. N° 95-006-080
Ministerio de la Presidencia
Dirección de Asistencia Social




DIRECCION DE ASISTENCIA SOCIAL		
DISEÑO	PROYECTO N° :	CODIGO
DIBUJO	NOMBRE DE PROYECTO	FECHA
CALCULO		HOJA DE
REVISION		MODIFICACION
ESCALA		FECHA

FIEL COPIA DE FIRMA Y SELLO DEL ORIGINAL
QUE REPOSA EN NUESTROS ARCHIVOS.

ING. NICASIO SÁENZ

SECCION DE EVALUACIÓN - PLANOS Y ESPECIFICACIONES

61170

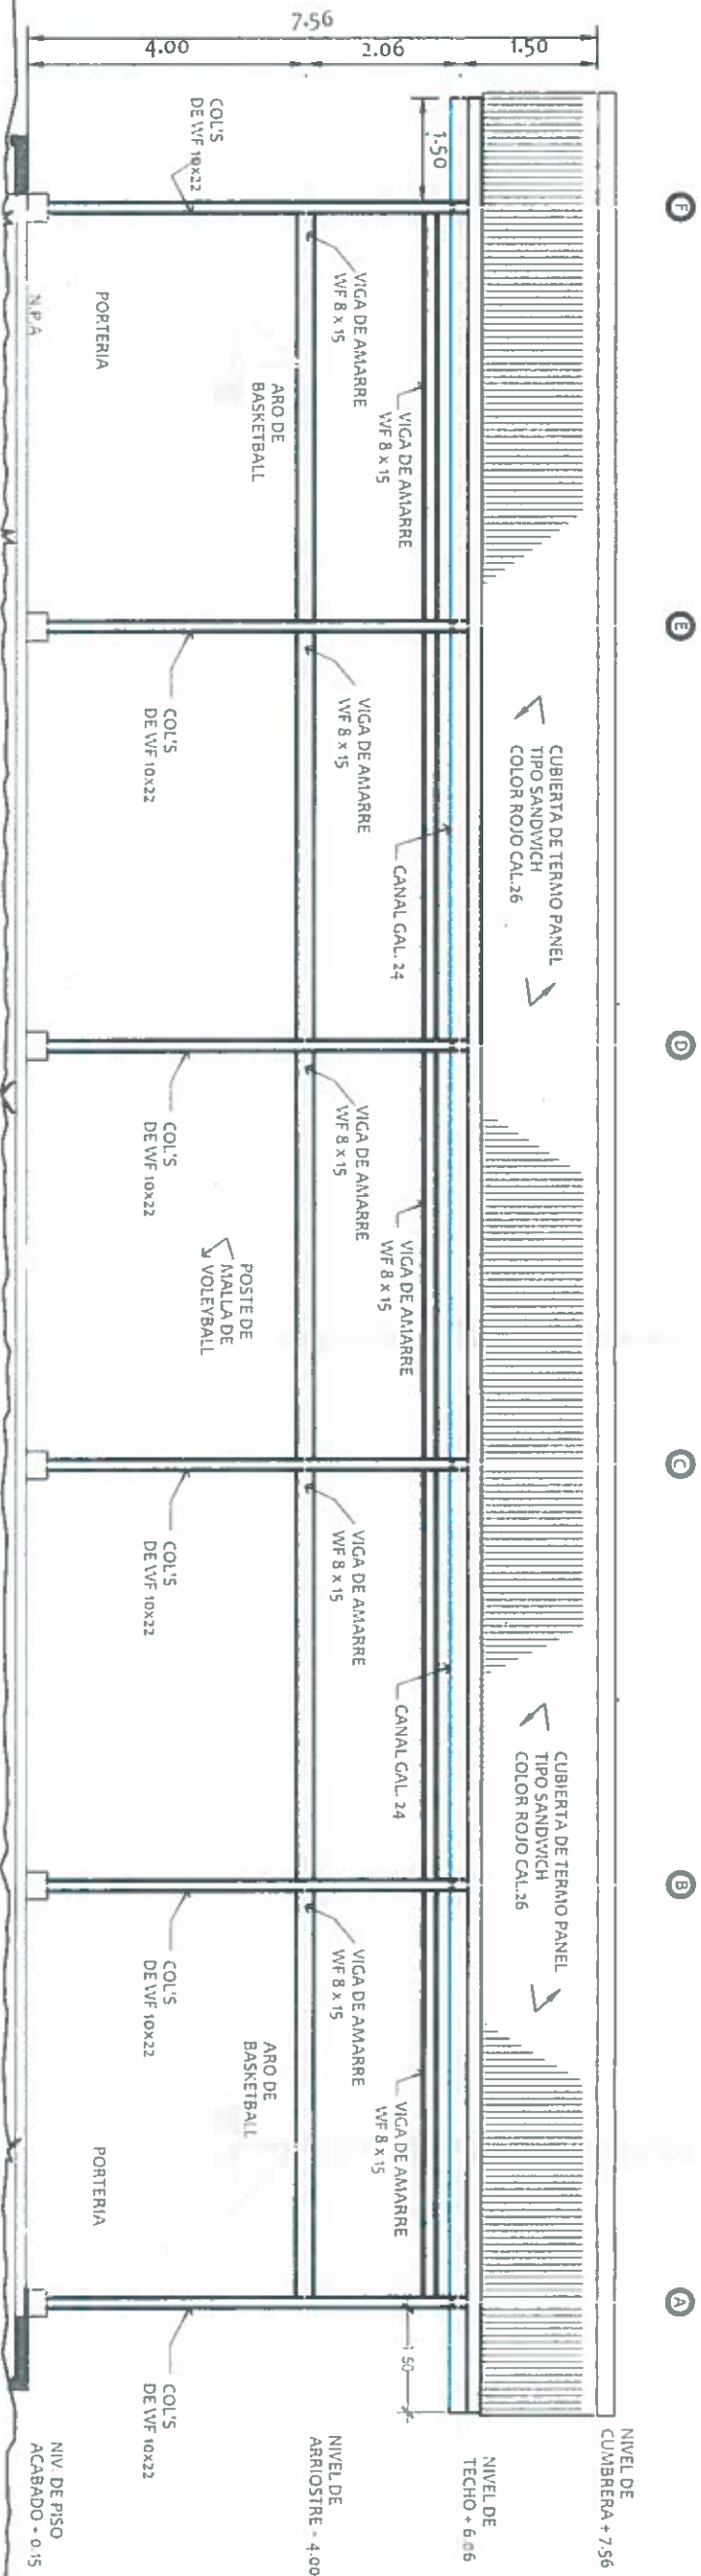

ELEVACIÓN FRONTAL
CANCHA MULTIUSOS

ESCALA: 1:100

NICASIO SAENZ GARCIA
INGENIERO CIVIL
Lic. N° 95-006-080
Ministerio de la Presidencia
Dirección de Asistencia Social

DIRECCION DE ASISTENCIA SOCIAL

PROYECTO N° :

NOMBRE DE PROYECTO:




REPÚBLICA DE PANAMÁ
GOBIERNO NACIONAL

FIEL COPIA DE FIRMA Y SELLO DEL ORIGINAL
QUE REPOSA EN NUESTROS ARCHIVOS.

ING. NICASIO SAENZ

SECCION DE EVALUACIÓN - PLANOS Y ESPECIFICACIONES

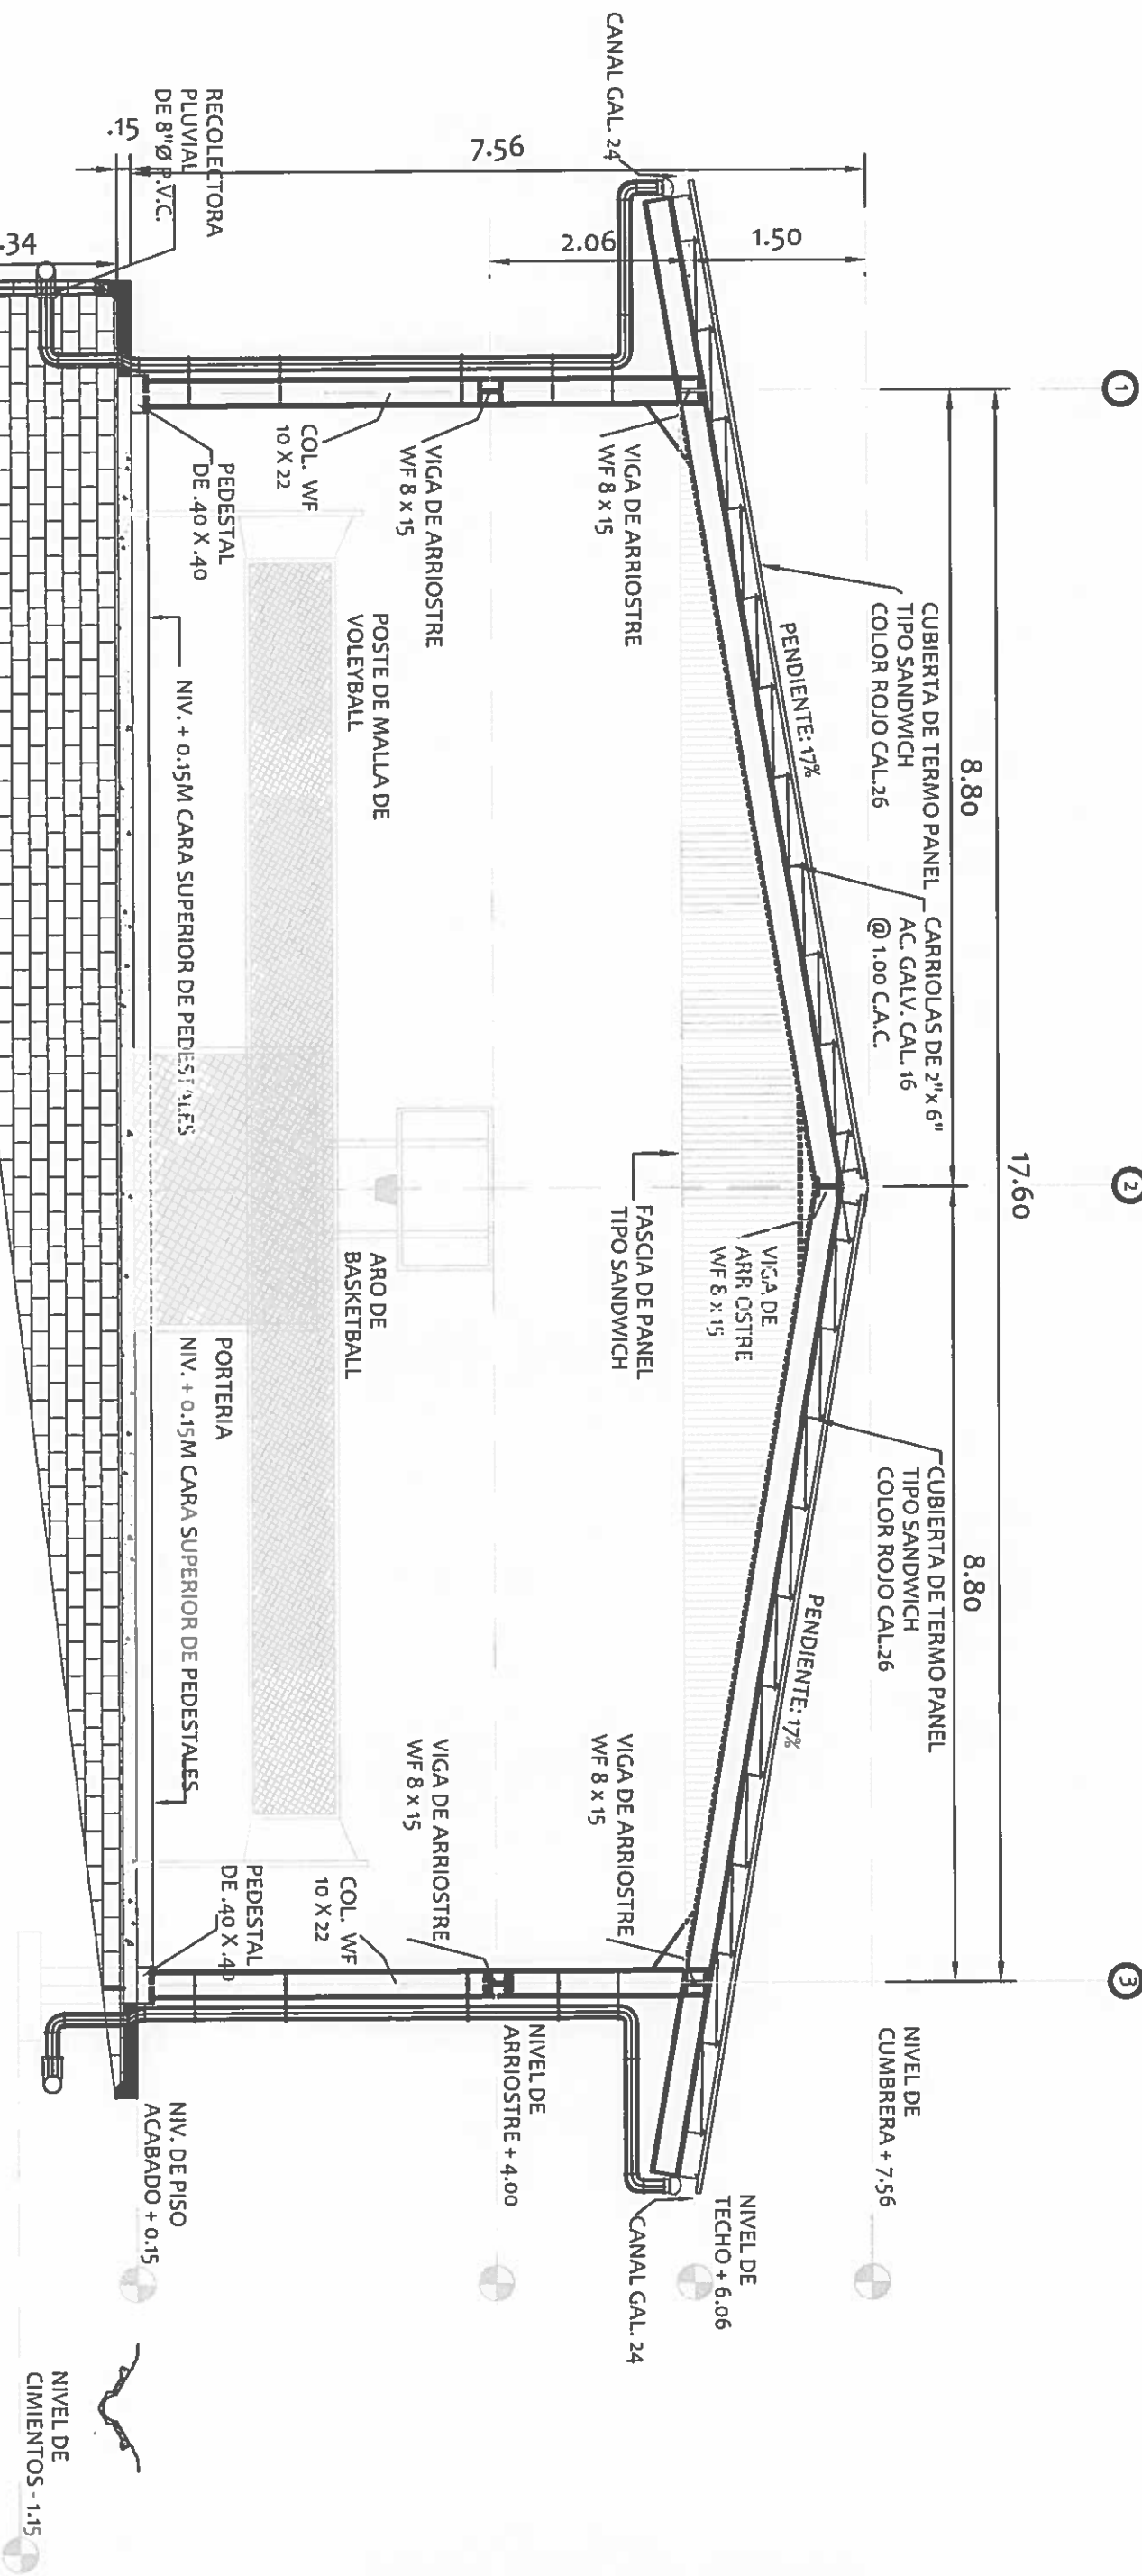

ELEVACIONES LATERALES

CANCHA MULTIUSOS

ESCALA: 1:75

NICASIO SAENZ GARCIA

INGENIERO CIVIL

Lic. N° 95-006-080

Ministerio de la Presidencia

Dirección de Asistencia Social


DIRECCION DE ASISTENCIA SOCIAL

PROYECTO N° :

REPÚBLICA DE PANAMÁ

GOBIERNO NACIONAL

DISEÑO:	PROYECTO N° :	CODIGO:	QUE REPOSA EN NUESTROS ARCHIVOS. ING. NICOLÁS SAENZ SECCION DE EVALUACIÓN - PLANOS Y ESPECIFICACIONES
DIBUJO:		FECHA:	
CALCULO:		HOJA DE	
REVISION:		MODIFICACION	
ESCALA	NOMBRE DE PROYECTO:	FECHA	

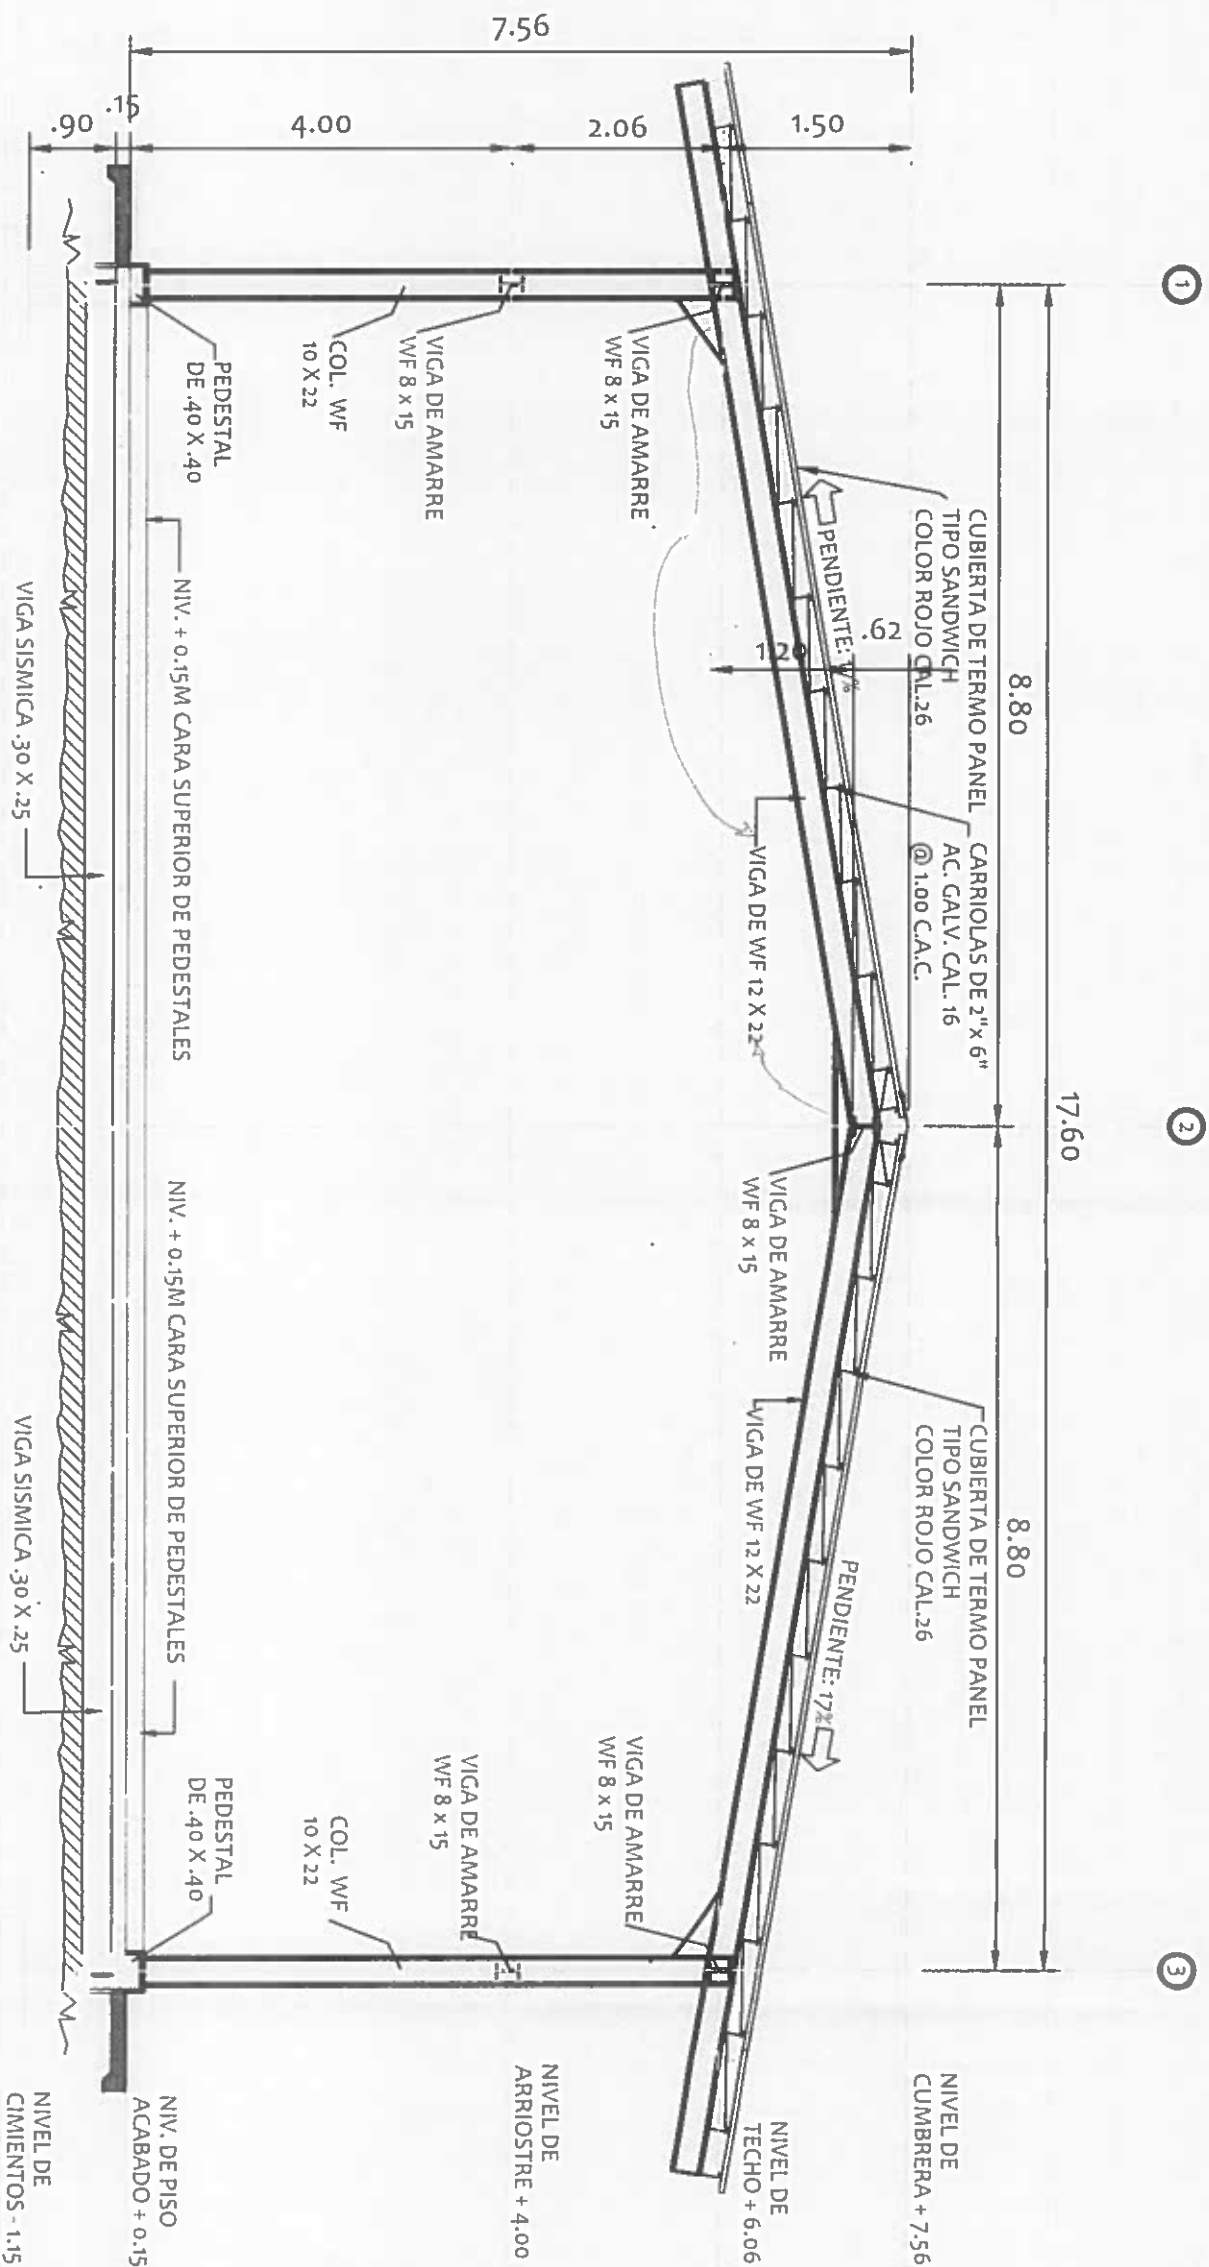

SECCIÓN DE MARCO SOBRE EJE "A"
CANCHA MULTUSOS

ESCALA: 1:75

NICASIO SAENZ GARCIA
INGENIERO CIVIL
Lic. N° 95-006-080
Ministerio de la Presidencia
Direccion de Asistencia Social


DIRECCION DE ASISTENCIA SOCIAL

PROYECTO N° :

REPÚBLICA DE PANAMÁ

GOBIERNO NACIONAL

DISEÑO			COPIA		
REVISIÓN			FECHA		
CALCULO			HOLADE		
REVISIÓN			MODIFICACION		
ESCALA			FECHA		
NOMBRE DE PROYECTO:			FIEL COPIA DE FIRMA Y SELLO DEL ORIGINAL QUE REPOSA EN NUESTROS ARCHIVOS.		
			INC. NICASIO SAENZ		
			SECCION DE EVALUACION - PLANOS Y ESPECIFICACIONES		

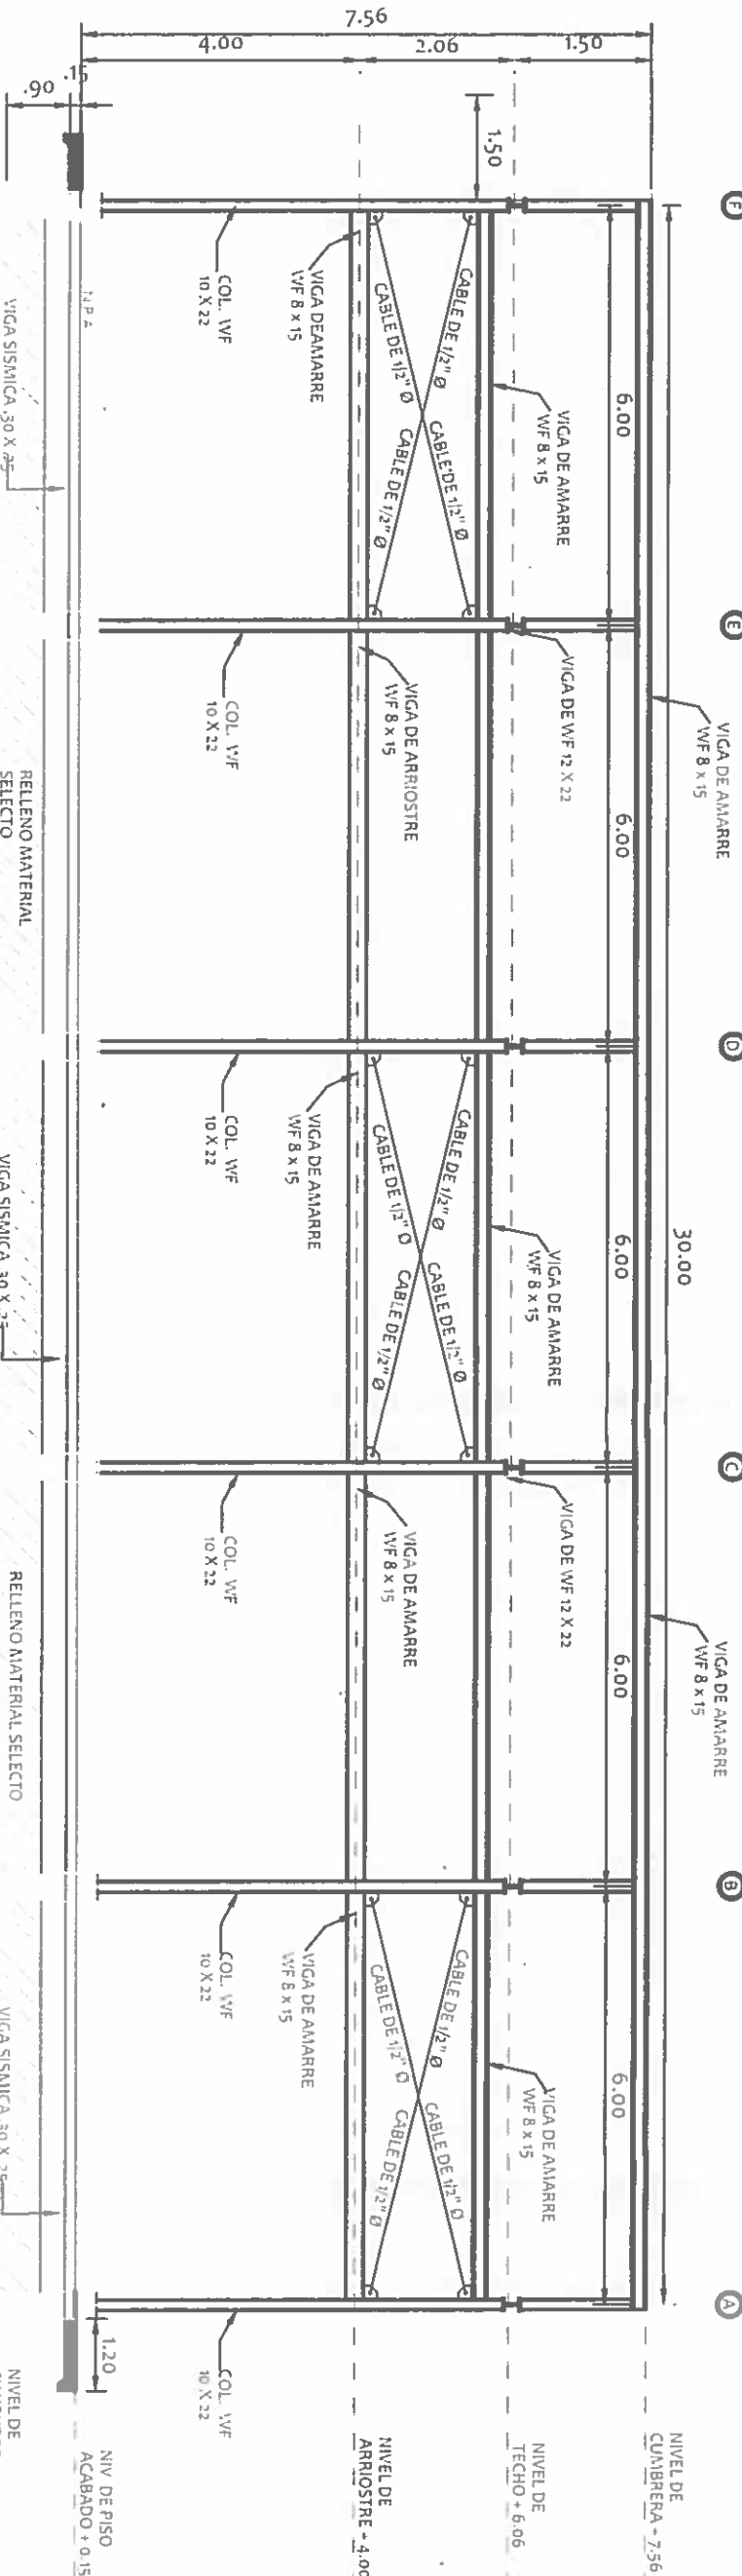

ELEVACIÓN - MARCO SOBRE EJE "1"
CANCHA MULTIUSOS

ESCALA: 1:100

ESCALA: 1:100

NICASIO SAENZ GARCIA
INGENIERO CIVIL

Lic. N° 93-006-080
Ministerio de la Presidencia
Dirección de Asistencia Social


 REPÚBLICA DE PANAMÁ — GOBIERNO NACIONAL. —		DIRECCION DE ASISTENCIA SOCIAL	
DISEÑO: _____ DIBUJO: _____	PROYECTO N° : _____		
CALCULO: _____ REVISION: _____ ESCALA: _____	NOMBRE DE PROYECTO: _____		
	CODIGO		
	TECNAL		
	HOJAS		
	MODIFICACION		
	FECHA		




ESCALA: 1:20

INGENIERO CIVIL
Lic. N° 95-006-080
Ministerio de la Presidencia
Dirección de Asistencia Social


DIRECCION DE ASISTENCIA SOCIAL		FIEL COPIA DE FIRMA Y SELLO DEL ORIGINAL QUE REPOSA EN NUESTROS ARCHIVOS.	
OTEN		EDICION	
OBJETO	PROYECTO N° :	FECHA	
CATEGORIA	NOMBRE DE PROYECTO:	MODIFICACION	
PERSONA		FECHA	
ESCALA			

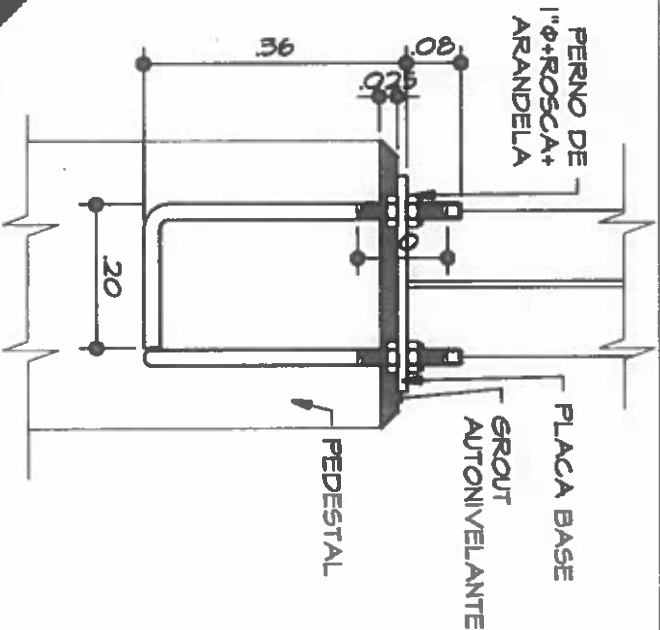

5-04
ES-01
SEC-DET. TÍPICO
PERNOS DE ANCLAJE
ESC: 1/10

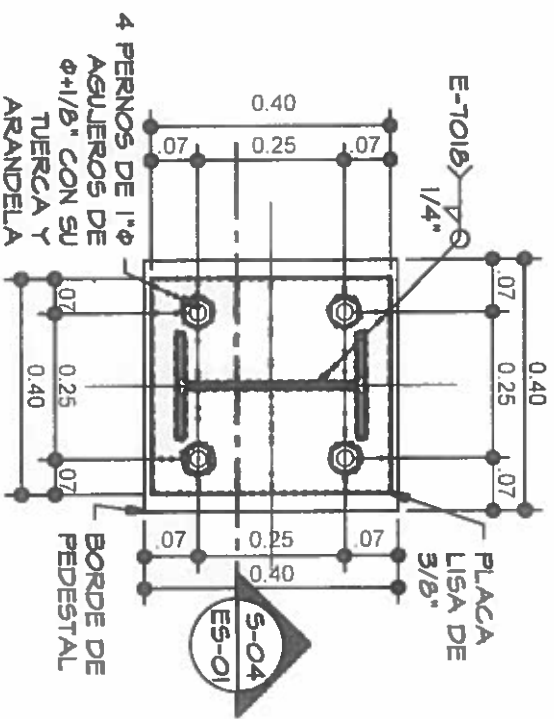


DC-6
ES-01
PLANTA-DET. PLACA
BASE 0.38 X 0.38 -
PEDESTAL 0.40 X 0.40
ESC: 1/10

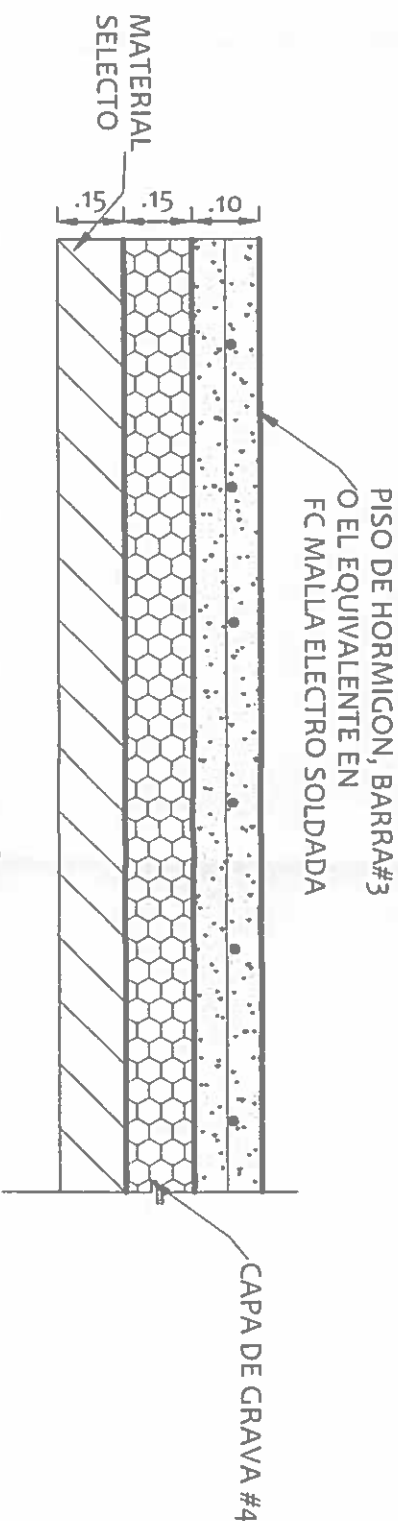


DETALLE DE SECCIÓN DE PISO

ESCALA: 1:20

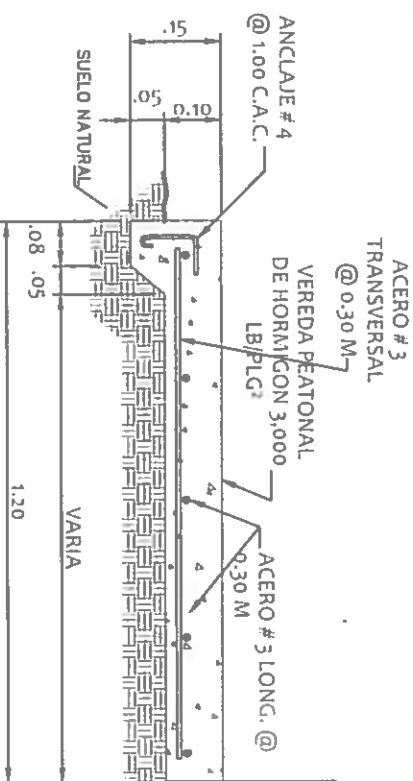

SECCIÓN TÍPICA DE VEREDA

ESCALA: 1:15

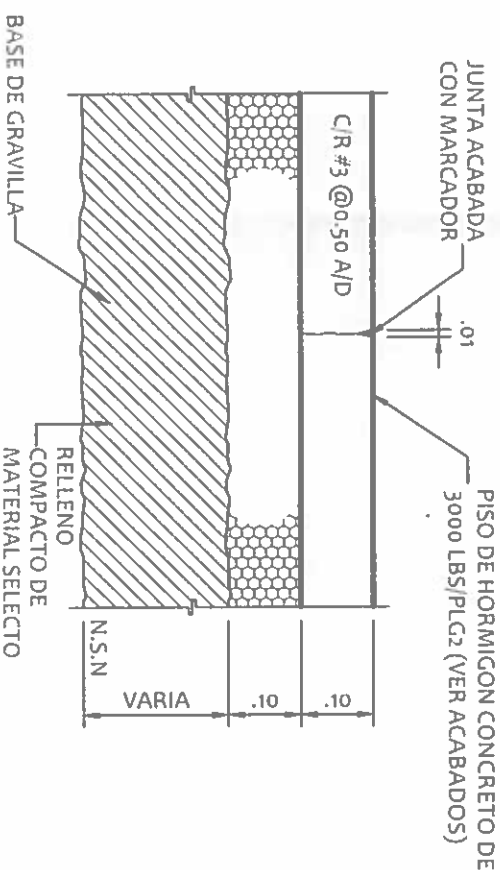

DETALLE DE PISO

ESCALA: 1:10



FUNDACION DE BLOQUES
DE 6" RELLENO CON #3 CADA 2 HILADAS

DETALLE DE COLOCACIÓN
DE ACERO
ESCALA: 1:15

NICASIO SAEZ GARCIA
INGENIERO CIVIL
Lic. N° 95-006-080
Ministerio de la Presidencia
Dirección de Asistencia Social

DIRECCION DE ASISTENCIA SOCIAL

PROYECTO N° :


NOMBRE DE PROYECTO:



REPÚBLICA DE PANAMÁ
GOBIERNO NACIONAL

FIEL COPIA DE FIRMA Y SELLO DEL ORIGINAL
QUE REPOSA EN NUESTROS ARCHIVOS.

ING. NICASIO SAEZ
SECCION DE EVALUACION - PLANOS Y ESPECIFICACIONES

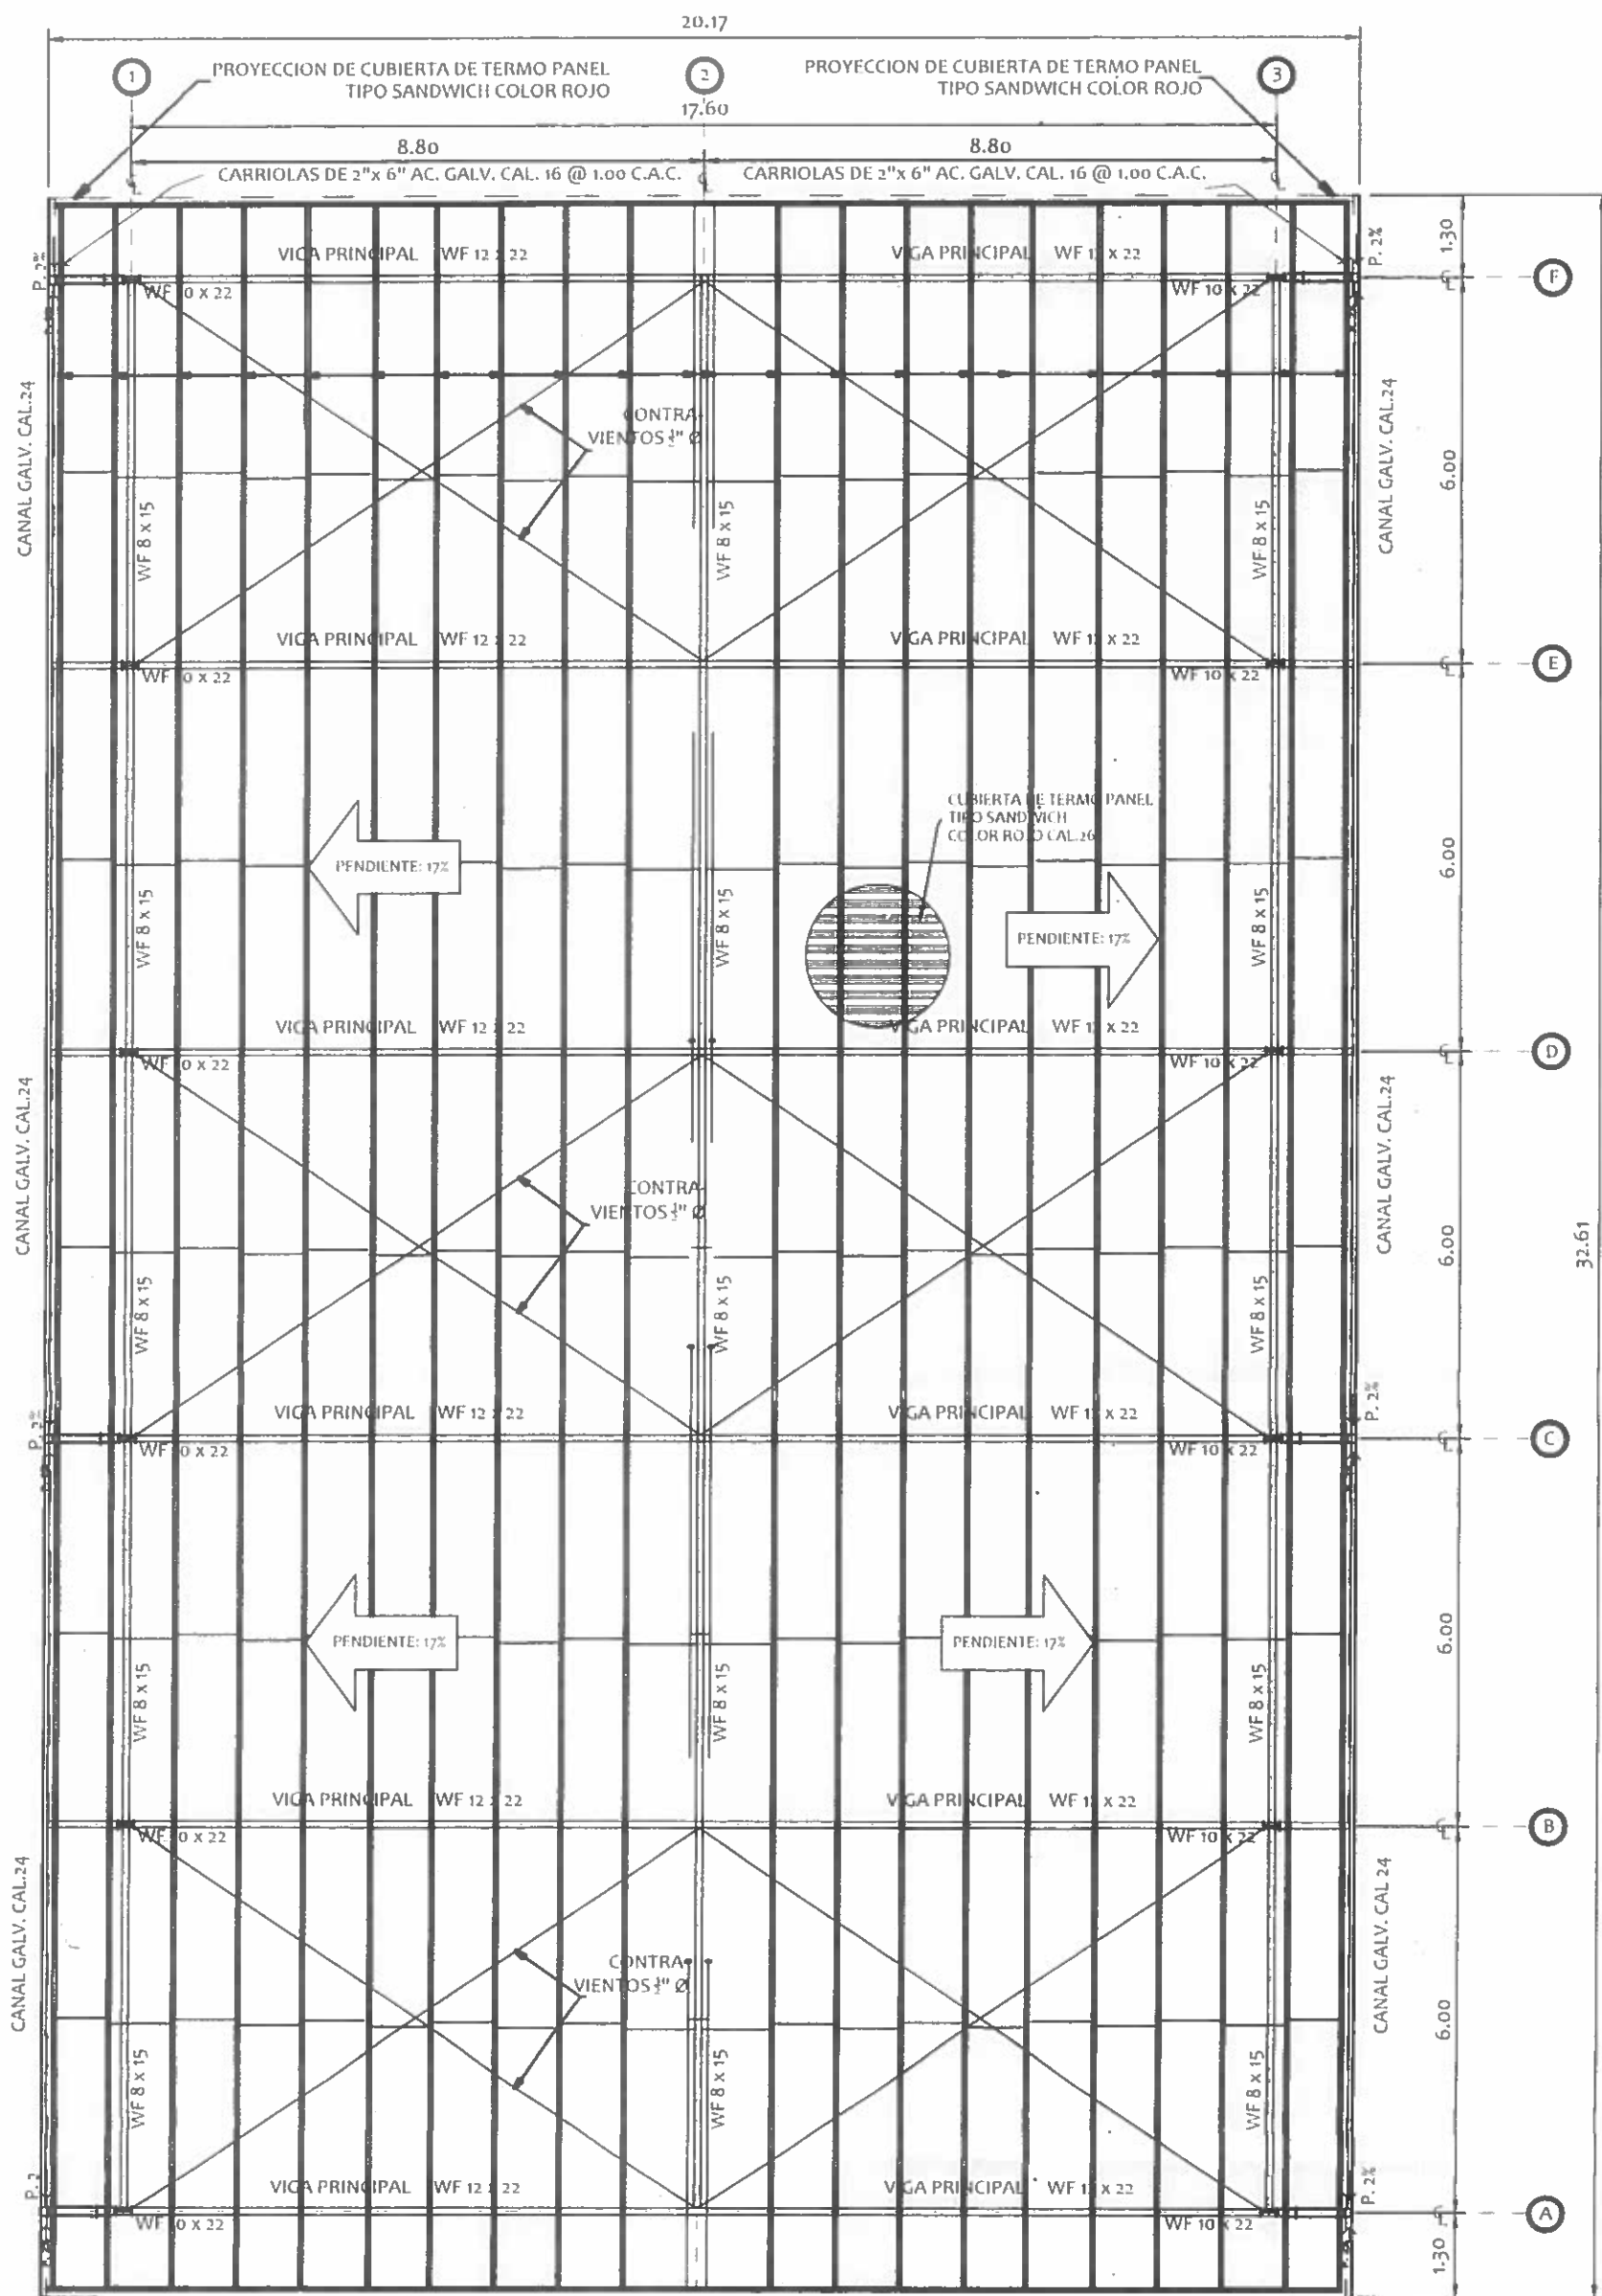

PLANTA DE TECHO
CANCHA MULTIUSOS

ESCALA: 1:100

NICASIO SAENZ GARCIA
INGENIERO CIVIL
Lic. N° 95-006-080
Ministerio de la Presidencia
Dirección de Asistencia Social

REPÚBLICA DE PANAMÁ
GOBIERNO NACIONAL

DIRECCION DE ASISTENCIA SOCIAL

DISEÑO	PROYECTO N°	CODIGO
DIBUJO	NOMBRE DE PROYECTO	FECHA
CALCULO		HOJA DE
REVISION		MODIFICACION
ESCALA		FECHA

FIEL COPIA DE FIRMA Y SELLO DEL ORIGINAL
QUE REPOSA EN NUESTROS ARCHIVOS.

ING. NICASIO SAENZ

SECCION DE EVALUACION PLANOS Y ESPECIFICACIONES

13-003

61170

NOTA SOBRE EL AISLANTE

EL AISLANTE DEBE COLOCARSE CON UN TRASLAPE MINIMO DE 6" BIEN TENSADO Y EN TODO EL TECHO, INCLUYENDO LOS ALEROS, LOS EMPALMES ESTARAN UNIDOS CON CINTA ADHESIVA DE ALUMINIO DE 2" + RETICULADO DE CINTA O SUNCHO PLASTICO DE 1/2" DE ANCHO @ 0.50 A/D.


NOTA SOBRE LA ESTRUCTURA DE ACERO

LOS TRABAJOS ESTRUCTURALES DE ACERO SERAN DE ARCO ELECTRICO DE CANTO CORRIDO, ESPESOR MINIMO DE 3/8"Ø, SU RESISTENCIA DE 70,000 PSI.

LOS TRASLAPES DE SOLDADURA SERAN IGUAL QUE LOS ESTABLECIDOS POR EL CODIGO DE LA A.I.S.C.

TODOS LOS ELEMENTOS DE ACERO SE PINTARAN CON UNA MANO DE CORMADO DE ZINC Y DOS DE ESMALTE.

LOS PERNOS, TUERCAS, PLATOS DEBERAN SATISFACER LOS REQUISITOS DE ASTM A-307 CALIDAD A.

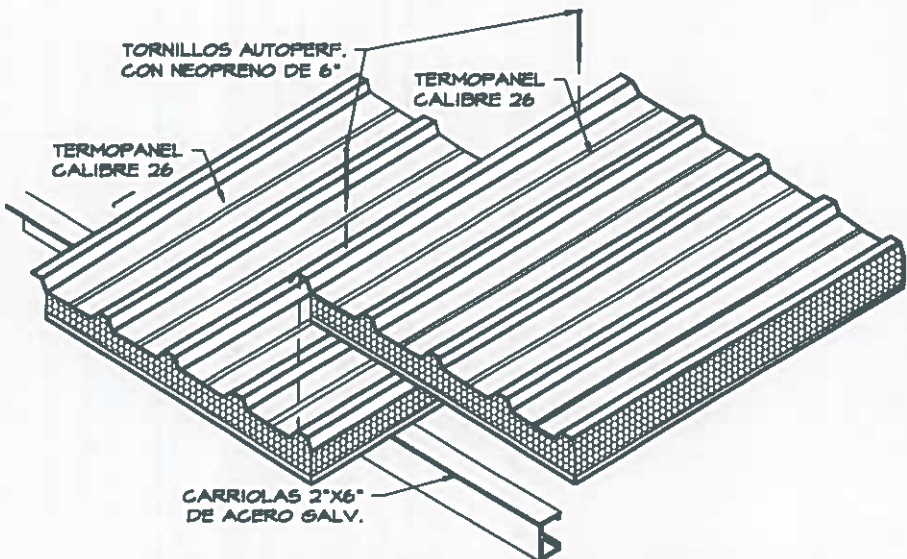

ISOMETRICO DE COLOCACION DE TECHO TIPO TERMOPANEL
ESC. 5/8"



NICASIO SAENZ GARCIA
INGENIERO CIVIL
Lic. N° 95-006-080
Ministerio de la Presidencia
Dirección de Asistencia Social


SIMBOLOGIA DE SOLDADURA			
TIPO DE LA SOLDADURA	FILETE	BISEL (°)	RELLENO EN VARILLA CON PLACA
POSICION DE LA SOLDADURA			
LADO VISIBLE			
LADO NO VISIBLE			
AMBOS LADOS			

APLICACION DE LA SOLDADURA		
SOLDADURA DE TALLER	SOLDADURA DE CAMPO	ALREDEDOR




LONGITUD DE CORDONES		
TODA LA LONGITUD	PARCIAL	INTERMITENTE

(*) CUANDO NO APAREZCA EN EL SIMBOLO EL VALOR DE "a" SE TOMARA ESTE COMO CERO

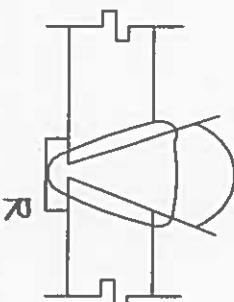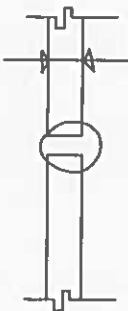
DETALLES DE SOLDADURA												
												
BISEL EN "V" CUADRADO				BISEL CUADRADO				TENSOR				
SIMBOLO BASICO DE SOLDADURA												
ATRAS	FILETE	TAPON	CUAD RADO	EN - V	BISEL	EN - U	EN - J	ABIERTA	ABIERTO	SOLD. AL RED.	SOLD. CAMP	CONTORNO
												

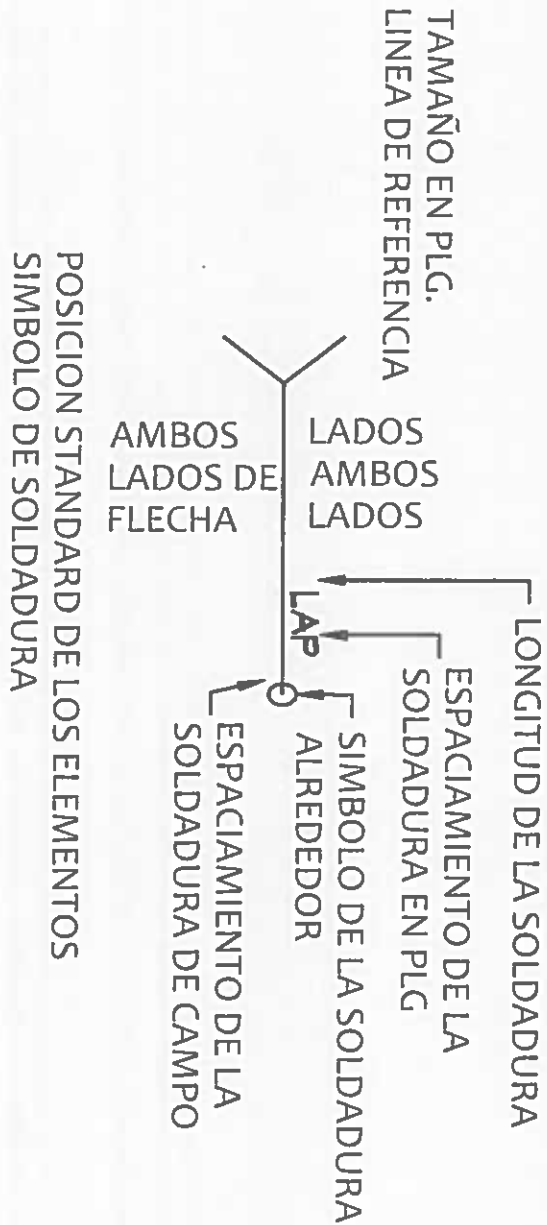


POSICION STANDARD DE LOS ELEMENTOS
SIMBOLO DE SOLDADURA

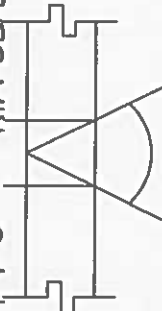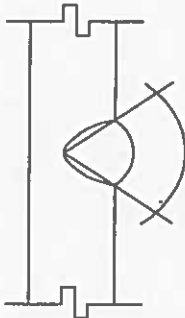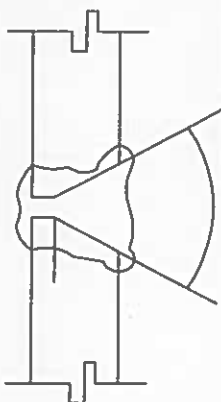DETALLES DE SOLDADURA										
PENETRACION COMPLETA 	<table><tr><th>a</th><th>R</th></tr><tr><td>45</td><td>1/4</td></tr><tr><td>30</td><td>3/8</td></tr><tr><td>20</td><td>1/2</td></tr></table>	a	R	45	1/4	30	3/8	20	1/2	PENETRACION PARCIAL  3/32 MIN. 0 A 1/8 BISEL EN "V"
a	R									
45	1/4									
30	3/8									
20	1/2									
PENETRACION COMPLETA 1/4 = MAX 1/2 T 	PENETRACION PARCIAL T 	PENETRACION PARCIAL 								
BISEL CUADRADO PENETRACION COMPLETA 	BISEL CUADRADO PENETRACION PARCIAL 	BISEL EN "V" 								
BISEL EN "V" CUADRADO PENETRACION COMPLETA	BISEL CUADRADO PENETRACION PARCIAL	SOLDADURA DE FILETE								


NICASIO SAENZ GARCIA
INGENIERO CIVIL
Lic. N° 95-006-080
Ministerio de la Presidencia
Direccion de Asistencia Social

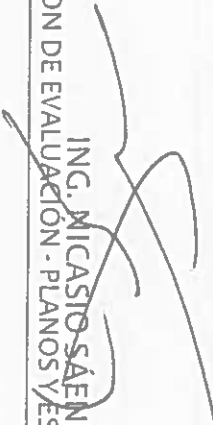REPUBLICA DE PANAMÁ GOBIERNO NACIONAL		DIRECCION DE ASISTENCIA SOCIAL		FIEL COPIA DE FIRMA Y SELLO DEL ORIGINAL QUE REPOSA EN NUESTROS ARCHIVOS.			
DISEÑO:		PROYECTO N° :		 ING. NICASIO SAENZ SECCION DE EVALUACION - PLANOS Y ESPECIFICACIONES			
DIBUJO:							
CALCULO:							
REVISION:							
ESCALA:							

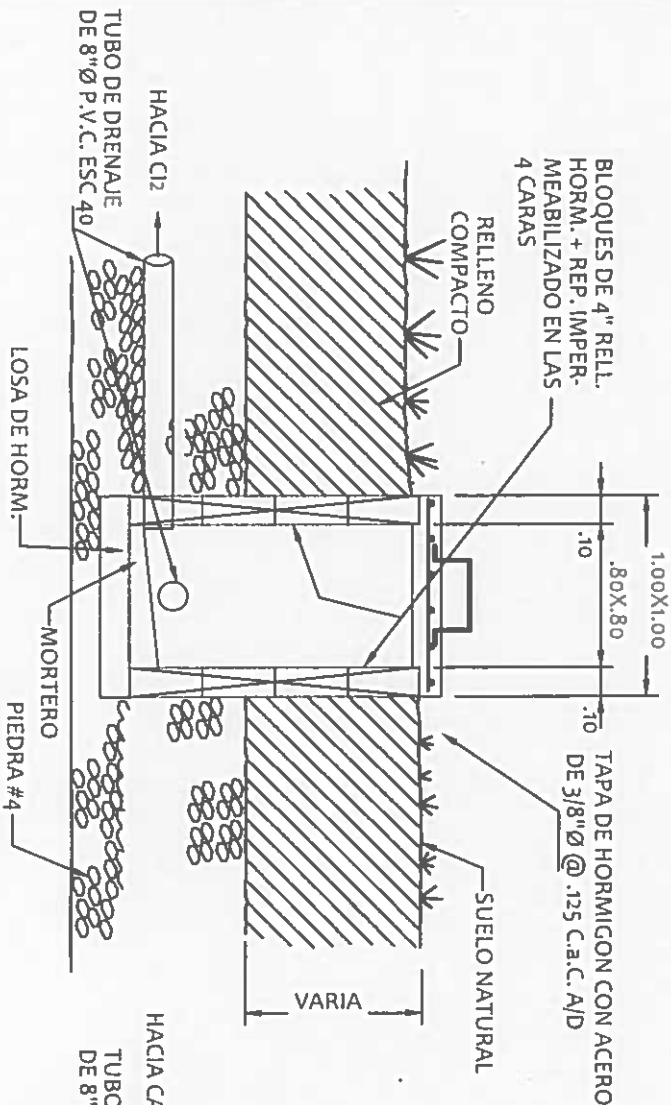

DET. CAMARA DE
INSPECCION 1


ESCALA: 1:25

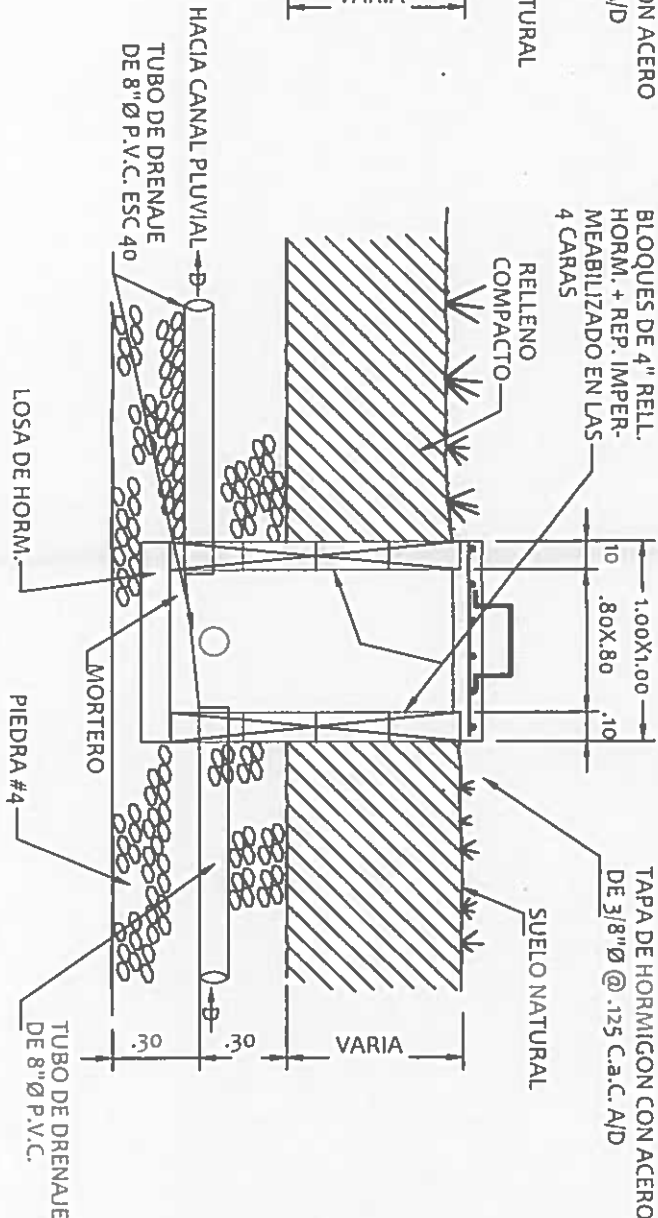

DET. CAMARA DE
INSPECCION 2


ESCALA: 1:25

NICASIO SAENZ GARCIA
INGENIERO CIVIL
Lic. N° 95-006-080
Ministerio de la Presidencia
Dirección de Asistencia Social

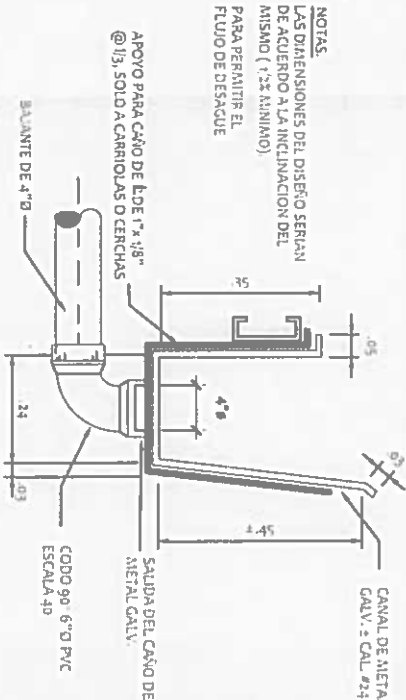

DETALLE DE CANAL
PLUVIAL

ESCALA: 1:10

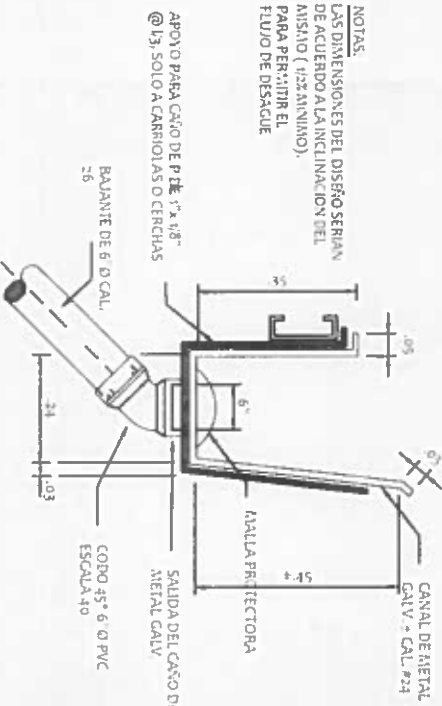

DETALLE DE CANAL
PLUVIAL

ESCALA: 1:10



REPÚBLICA DE PANAMÁ
GOBIERNO NACIONAL

DIRECCION DE ASISTENCIA SOCIAL


PROYECTO N° :

NOMBRE DE PROYECTO:

FIEL COPIA DE FIRMA Y SELLO DEL ORIGINAL
QUE REPOSA EN NUESTROS ARCHIVOS.

ING. NICASIO SAENZ





SECCION DE EVALUACION - PLANOS Y ESPECIFICACIONES

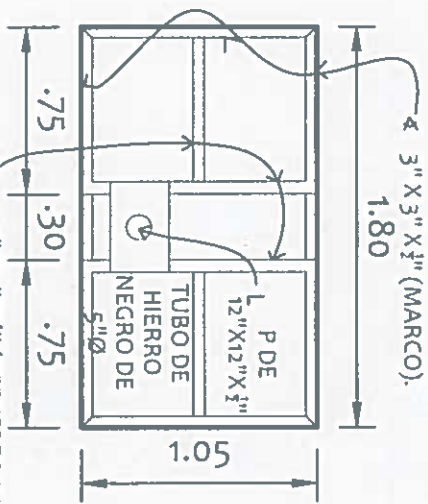

- NOTAS DEL
1. EL CONTRATISTA PINTARA LAS LINEAS DE DEMARCAACION CON PINTURA PARA PISO DE ESMALTE COLOR BLANCO.
2. EL CONTRATISTA PINTARA LOS BRAZOS PARA LOS TABLERO COMO SE ESPECIFICA EN LA SECCION DE METALES Y LOS TABLEROS CON SUS MARCAS.

NOTA: TODAS LAS LINEAS DE MARCACION SON DE 0.05 DE ANCHUO Y LAS MISMAS SE PINTARAN DE ESMALTE.

PARTE SUPERIOR DEL TABLERO
MOSTRNADO REFUEZOZ INTERIORES Y
SECCION DEL TUBO DE SOPORTE.
TABLERO DE - BALONCESTO

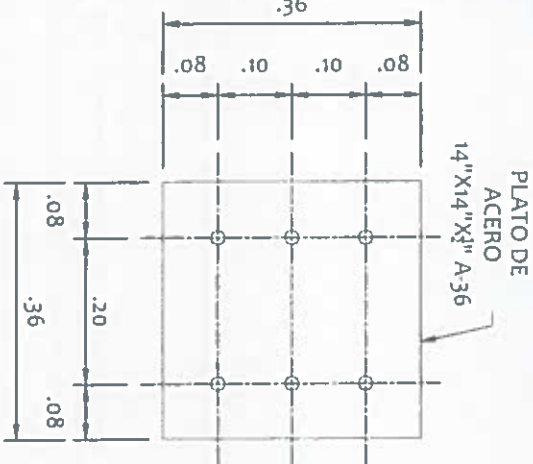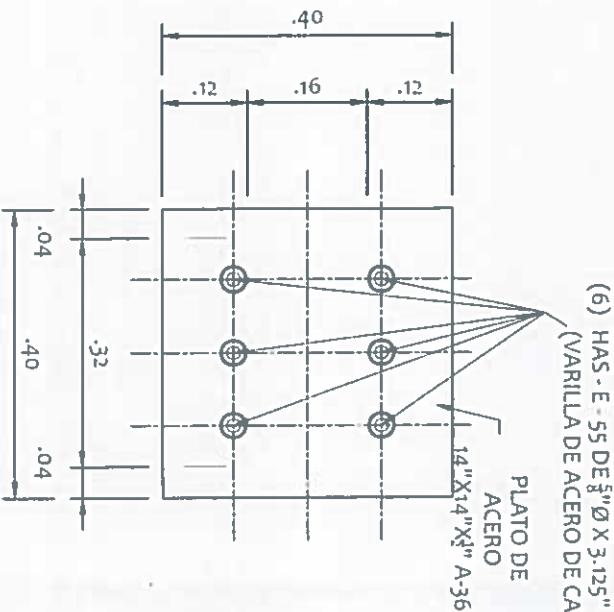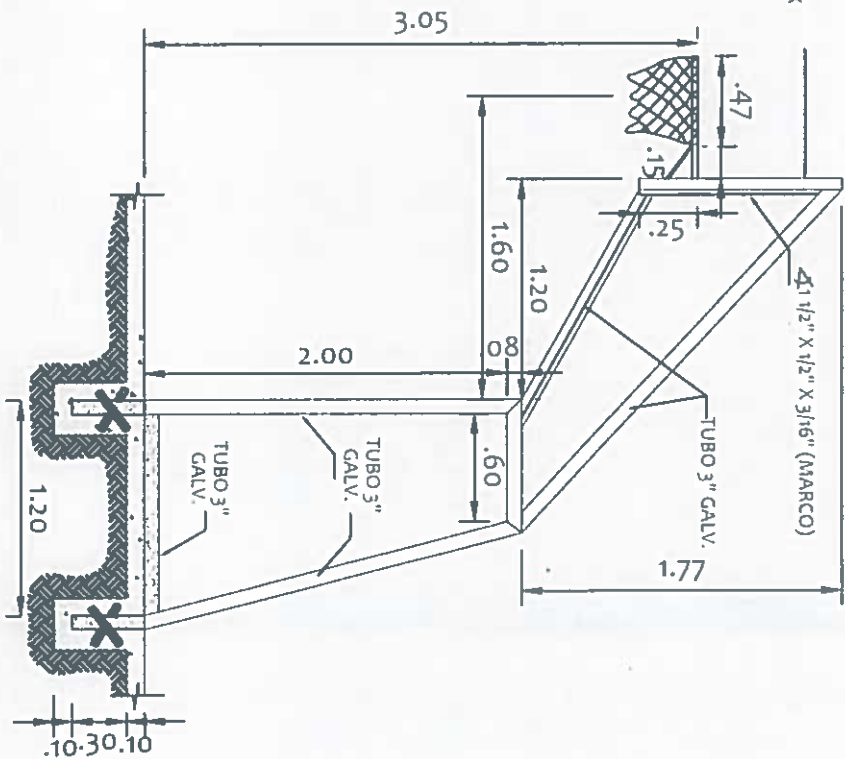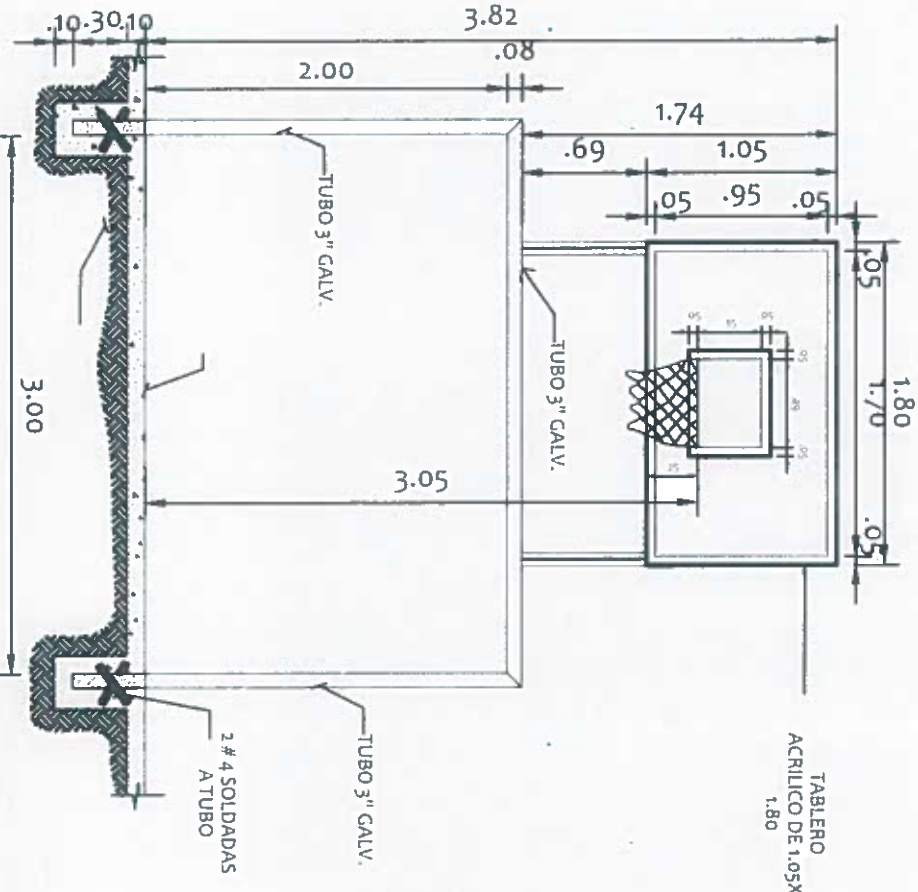

NICASIO SAEENZ GARCIA

INGENIERO CIVIL

Lic. N° 95-006-080
Ministerio de la Presidencia
Dirección de Asistencia Social

SOPORTE INTEGRADOS PARA BALONCESTO Y MINIFUTBOL

SECCION

ESCALA: 1:10

DETALLE DE PLATO

ESCALA: 1:10

DIRECCION DE ASISTENCIA SOCIAL

PROYECTO N° :

NOMBRE DE PROYECTO:






REPÚBLICA DE PANAMÁ

GOBIERNO NACIONAL

FIEL COPIA DE FIRMA Y SELLO DEL ORIGINAL
QUE REPOSA EN NUESTROS ARCHIVOS.

ING. NICASIO SAEENZ

SECCION DE EVALUACION - PLANOS Y ESPECIFICACIONES


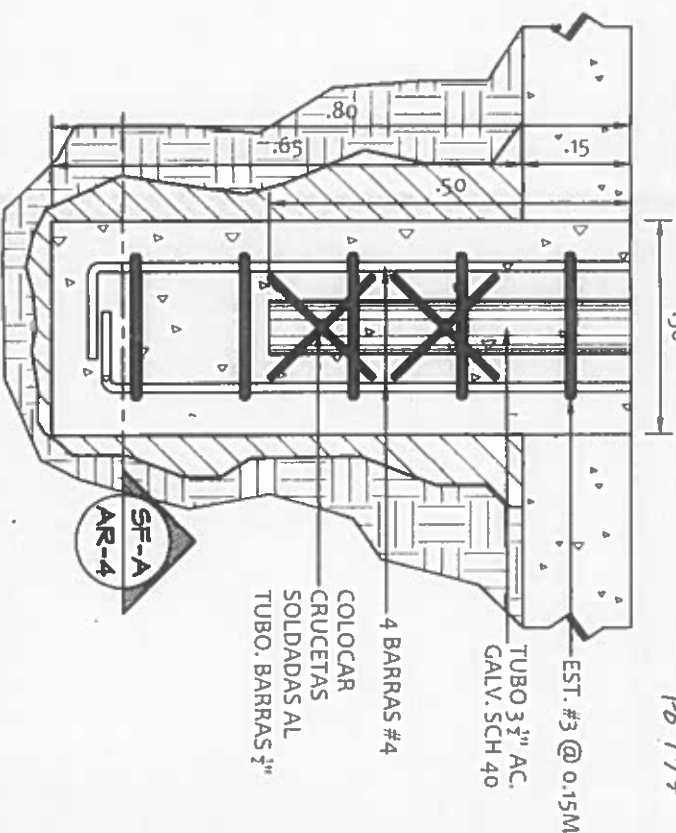
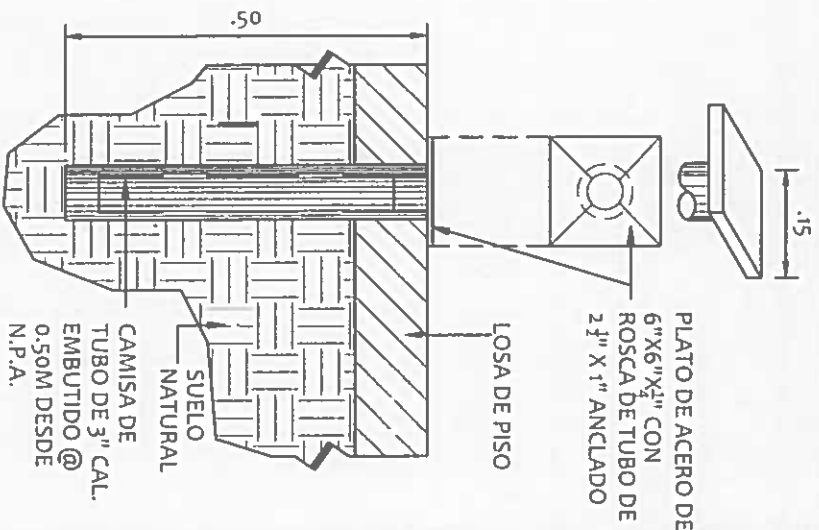
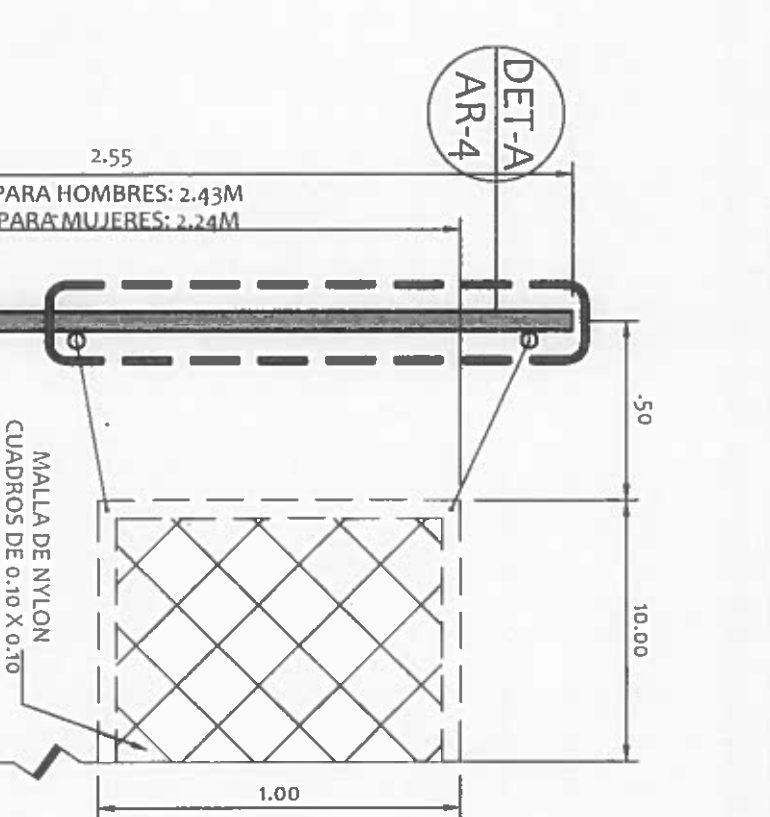


DETALLE DE FUNDACIONES DE MARCO DE BASKETBALL

ESCALA: 1:10

DETALLE B CAMISA DE POSTE

ESCALA: 1:10

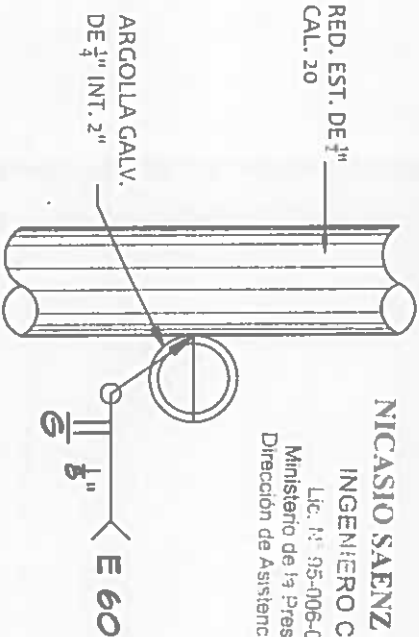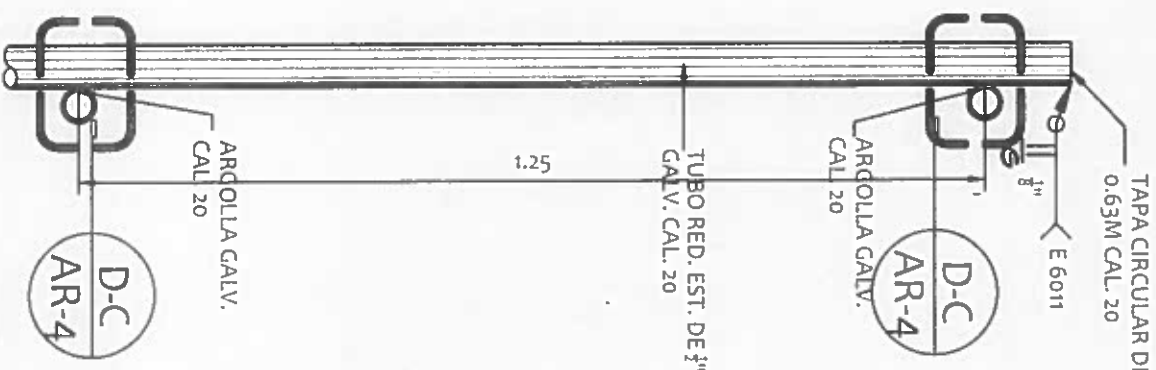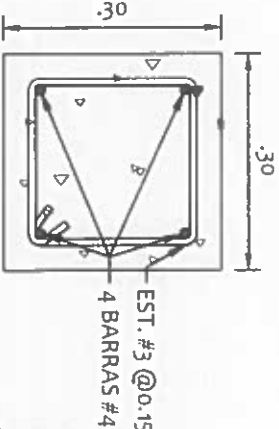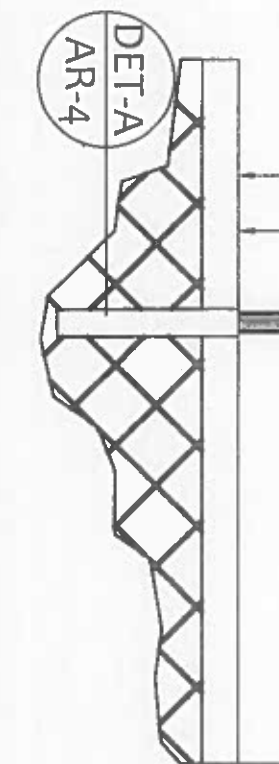

NICASIO SAENZ GARCIA
INGENIERO CIVIL
Lic. N°: 95-006-080
Ministerio de la Presidencia
Dirección de Asistencia Social

DET. DE POSTE DE VOLEYBALL CANCHA MULTIUSOS

ESCALA: 1:20

SECCION DE FUNDACION A-A


ESCALA: 1:10

DIRECCION DE ASISTENCIA SOCIAL

PROYECTO N°:

REPÚBLICA DE PANAMÁ


GOBIERNO NACIONAL

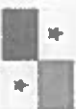

FIEL COPIA DE FIRMA Y SELLO DEL ORIGINAL
QUE REPOSA EN NUESTROS ARCHIVOS.


INC. MCASIO SAENZ

SECCION DE EVALUACION - PLANOS Y ESPECIFICACIONES

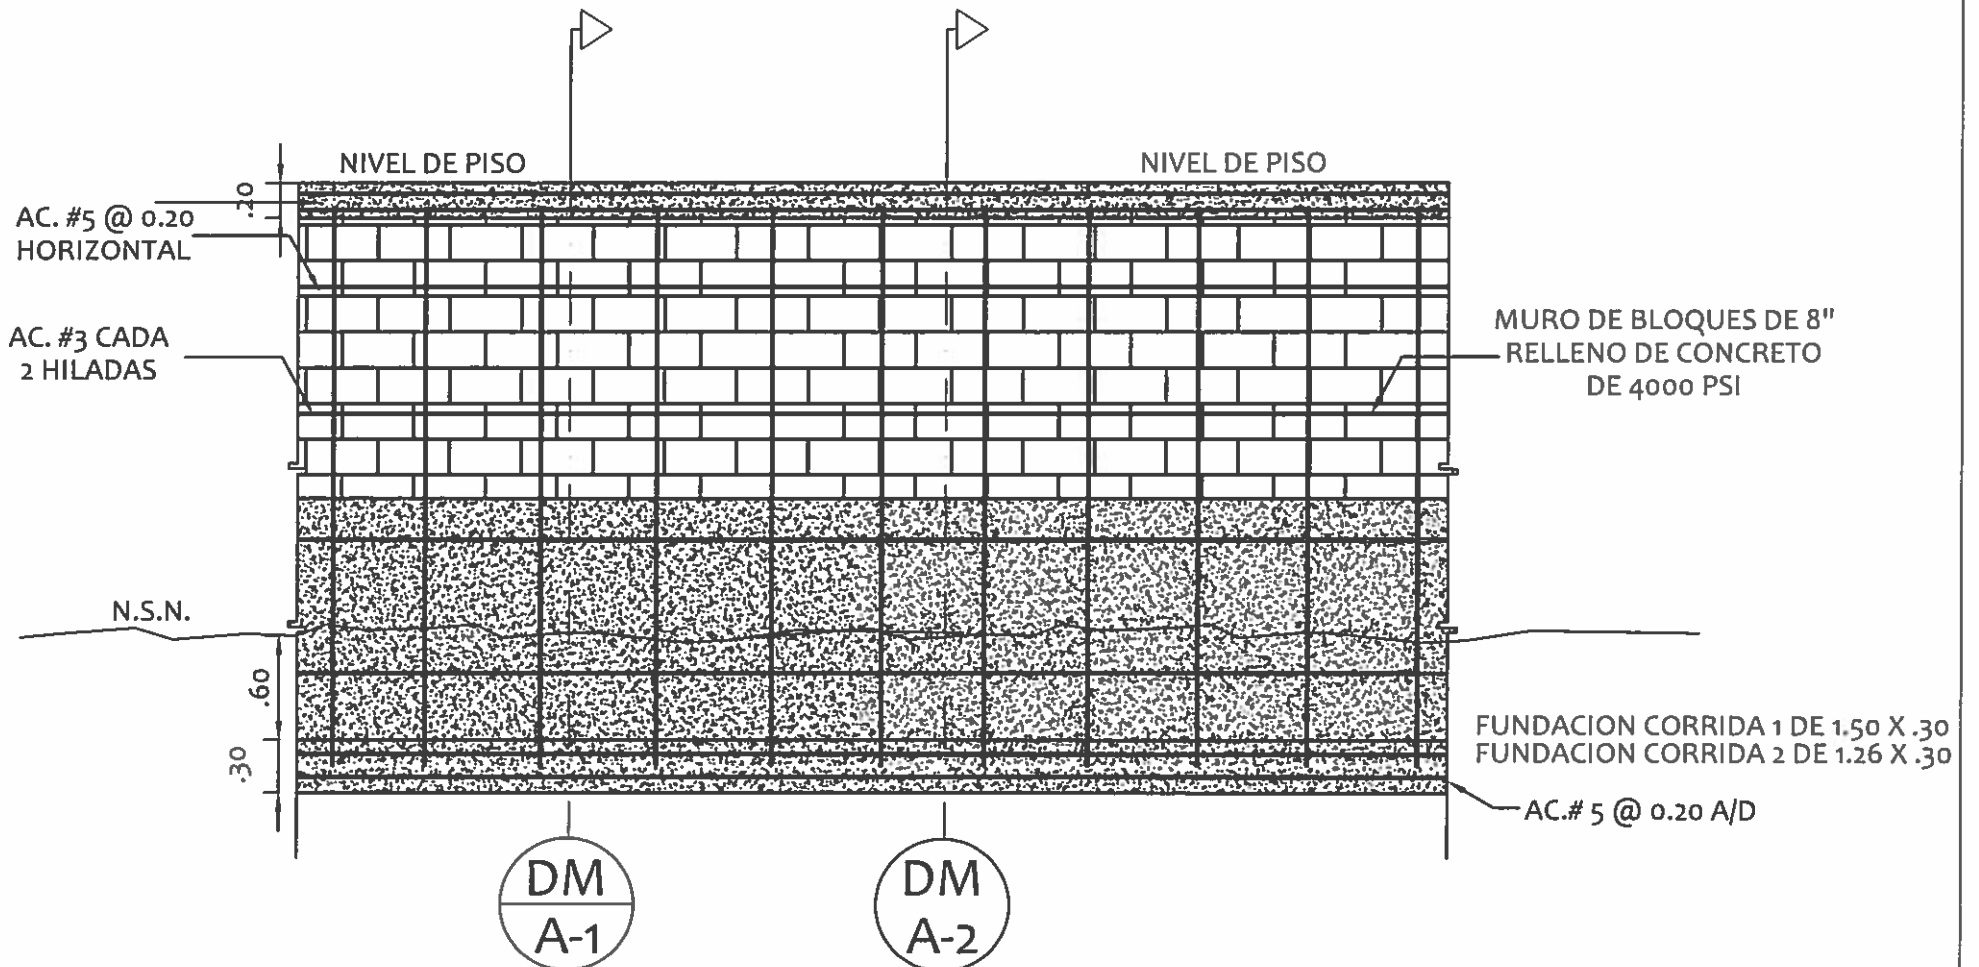


DETALLE DE MURO DE CONTENCION

ESCALA: 1:50

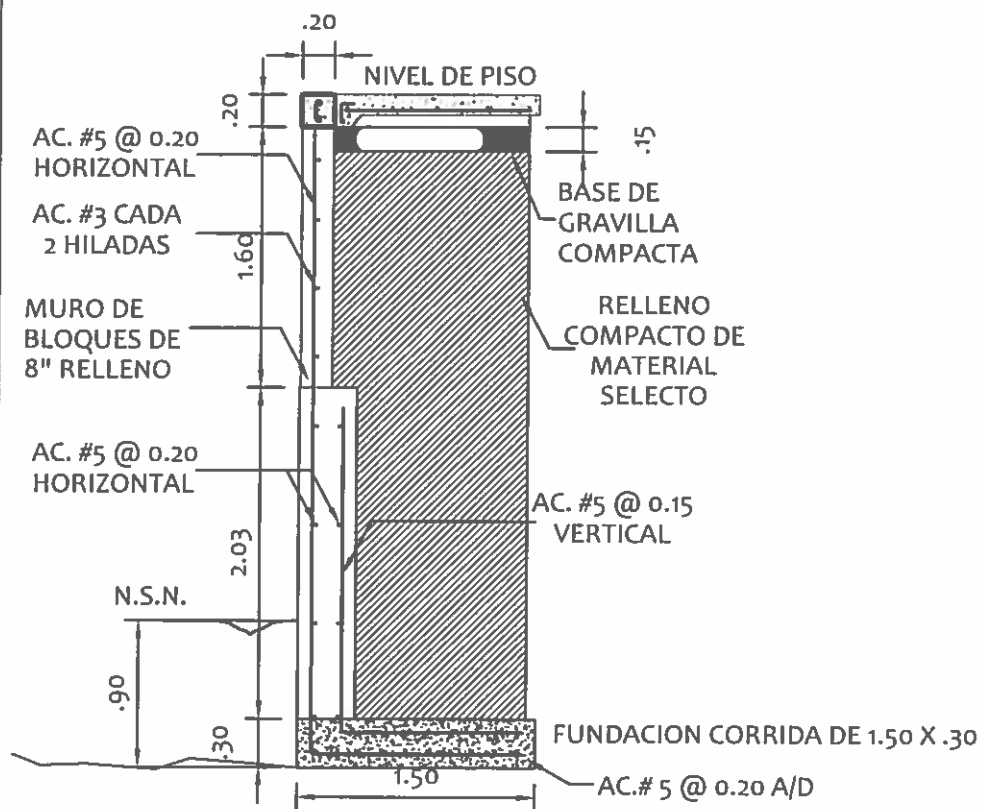

SECCION DEL MURO DM A-1

ESCALA: 1:50

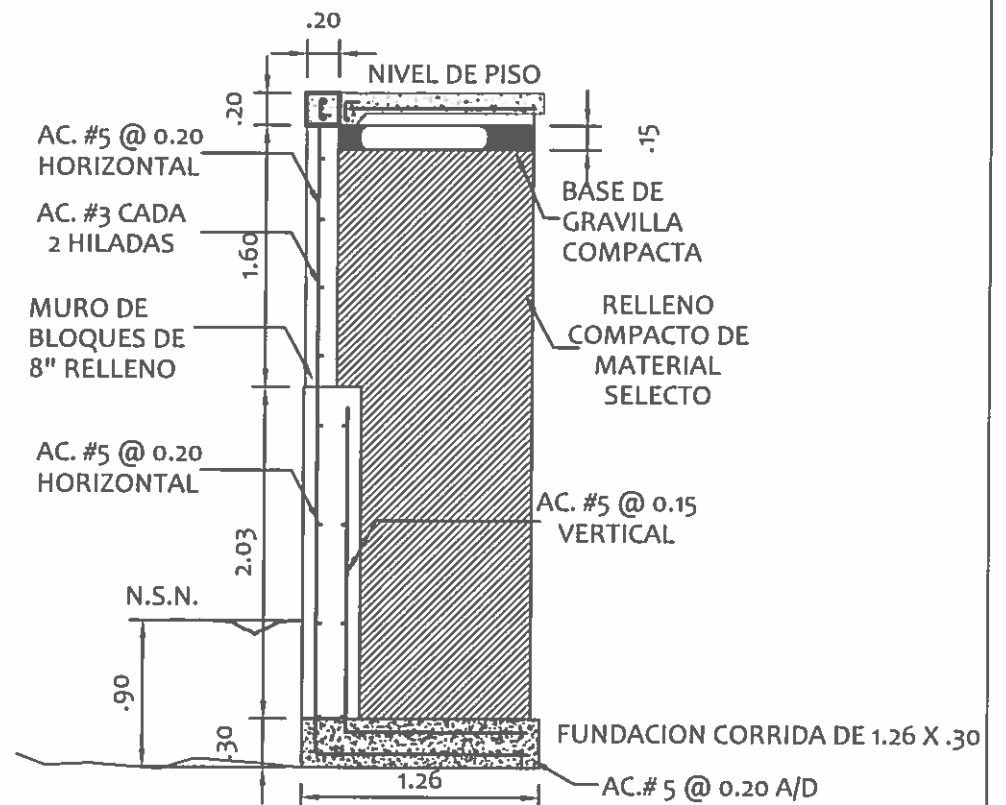

SECCION DEL MURO DM A-2

ESCALA: 1:50