


ISOMETRICO DE AGUA POTABLE
BAÑOS PUBLICOS
ESCALA: 1/50

CONECTAR AL SISTEMA DE AGUA POTABLE
NUEVO O EXISTENTE

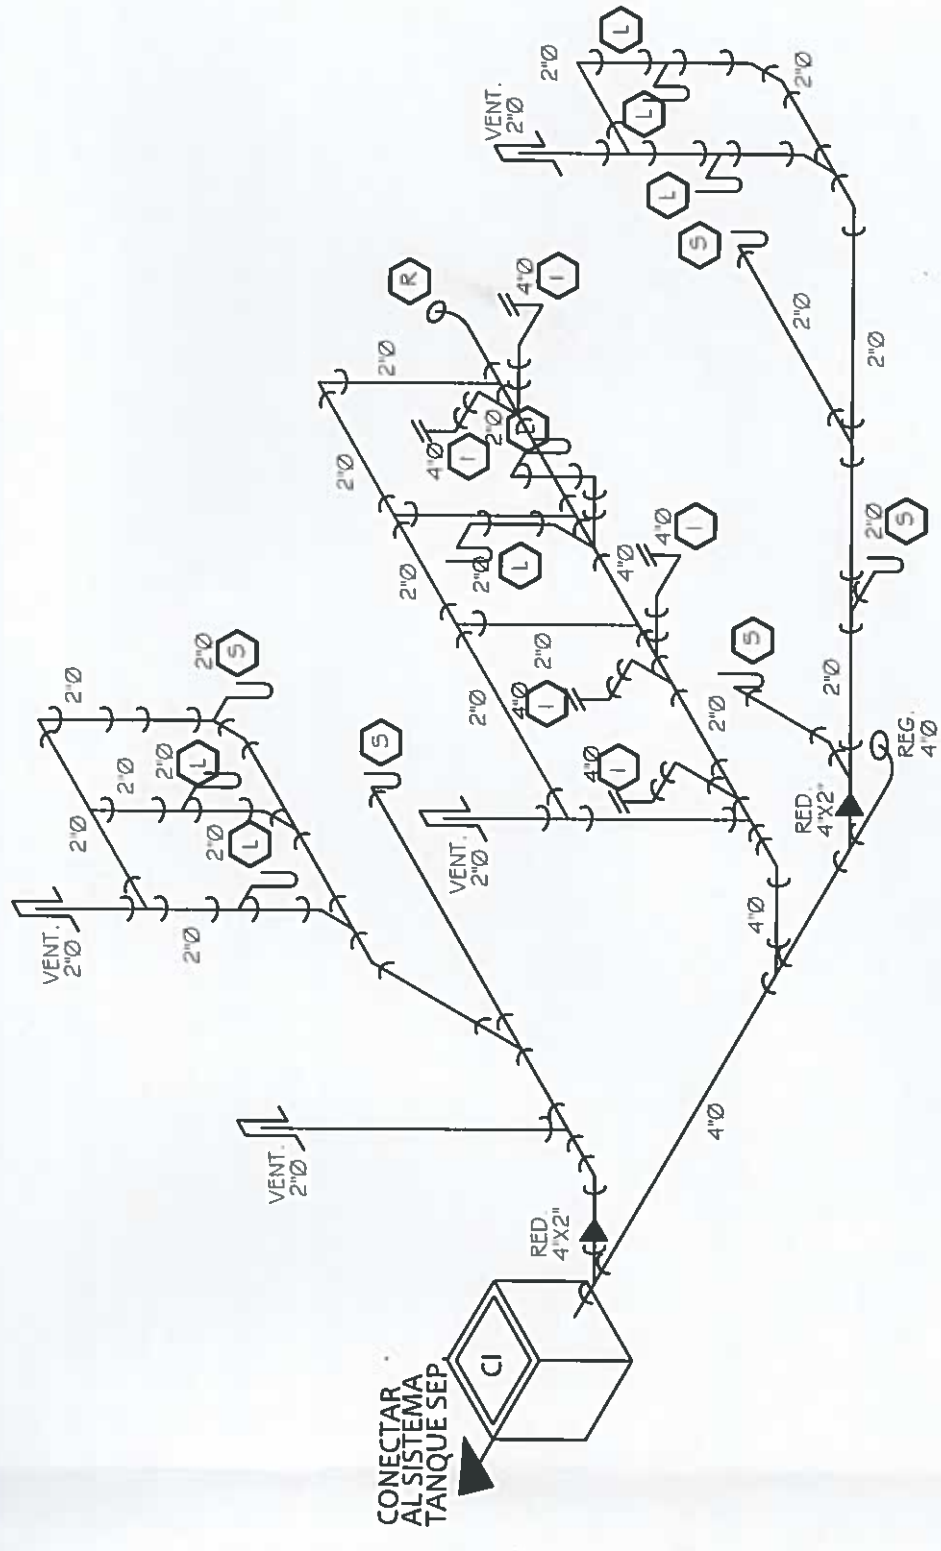

ISOMETRICO DE AGUAS NEGRAS
BAÑOS PUBLICOS
ESCALA: 1/50

CONECTAR
AL SISTEMA
TANQUE SEP

LEYENDA DE PLOMERIA

- L** SALIDA DE 2"Ø PARA LAVAMANO
- U** URINAL
- S** SUMIDERO DE PISO DE 2"Ø DE P.V.C.
- R** REGISTRO DE P.V.C. DE 4"Ø
- I** SALIDA DE 4"Ø PARA INODORO
- T** TINA DE ASEO
- LL** LLAVE DE PASO DE 1/2"Ø

RAMIRO GONZALEZ LOPEZ
INGENIERO CIVIL
LICENCIA N° 2014-006-41

Ramiro Gonzalez Lopez
FIRMA

Ley 15 del 26 de enero de 1959
Junta Técnica de Ingeniería y Arquitectura


REPÚBLICA DE PANAMÁ
GOBIERNO NACIONAL

DIRECCION DE ASISTENCIA SOCIAL	
ANTEPROYECTO N° :	
DISEÑO:	CODIGO:
DIBUJO:	FECHA:
CALCULO:	HOJA DE
REVISION:	MODIFICACION
ESCALA:	FECHA:
NOMBRE DE PROYECTO:	

FIEL COPIA DE FIRMA Y SELLO DEL ORIGINAL QUE REPOSA EN NUESTROS ARCHIVOS

ING. RAMIRO GONZÁLEZ LÓPEZ
SECCION DE EVALUACION - PLANOS Y ESPECIFICACIONES