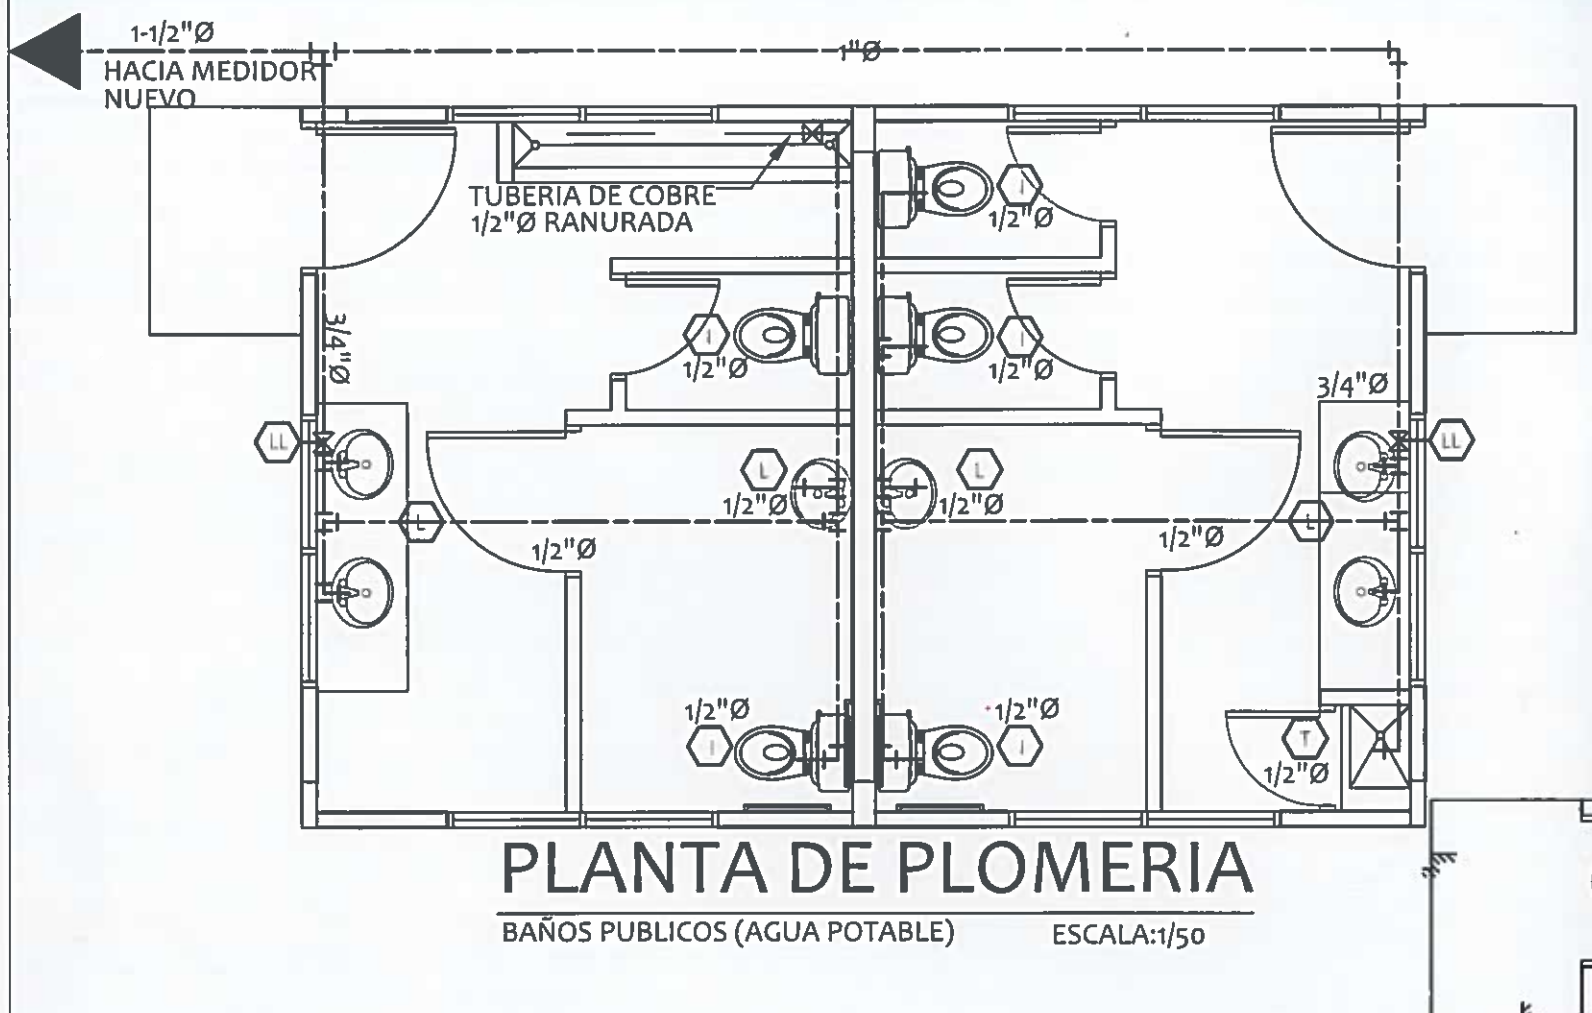

PLANTA DE PLOMERIA

BAÑOS PUBLICOS (AGUA POTABLE) ESCALA:1/50

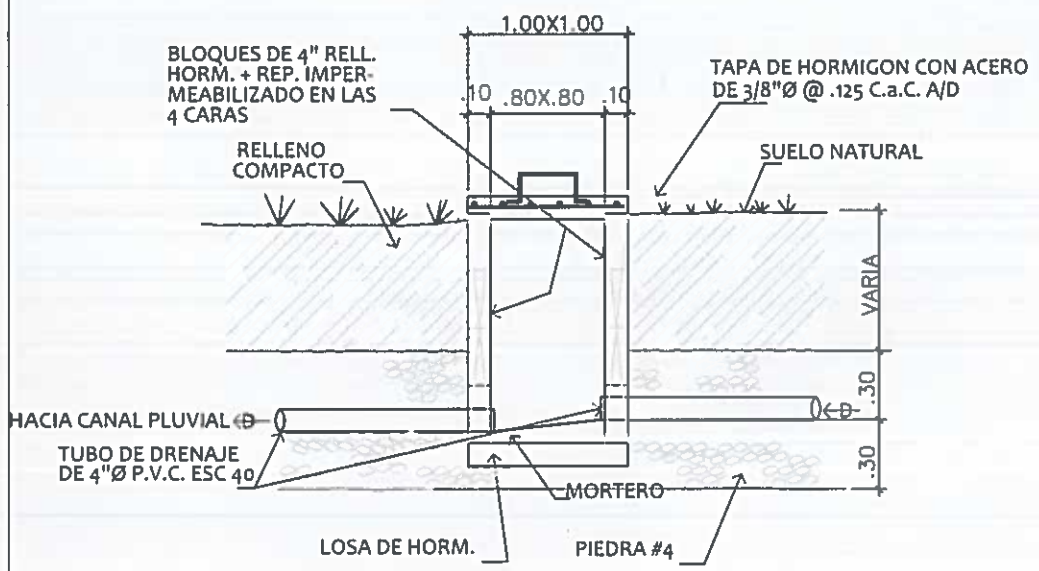

DET. CAMARA INSPECCION 2 (CI2)

ESCALA. 1:33

RAMIRO GONZALEZ LOPEZ
INGENIERO CIVIL
LICENCIA No. 2014-006-141
FIRMA
Ley 15 del 26 de enero de 1959
Junta Técnica de Ingeniería y Arquitectura

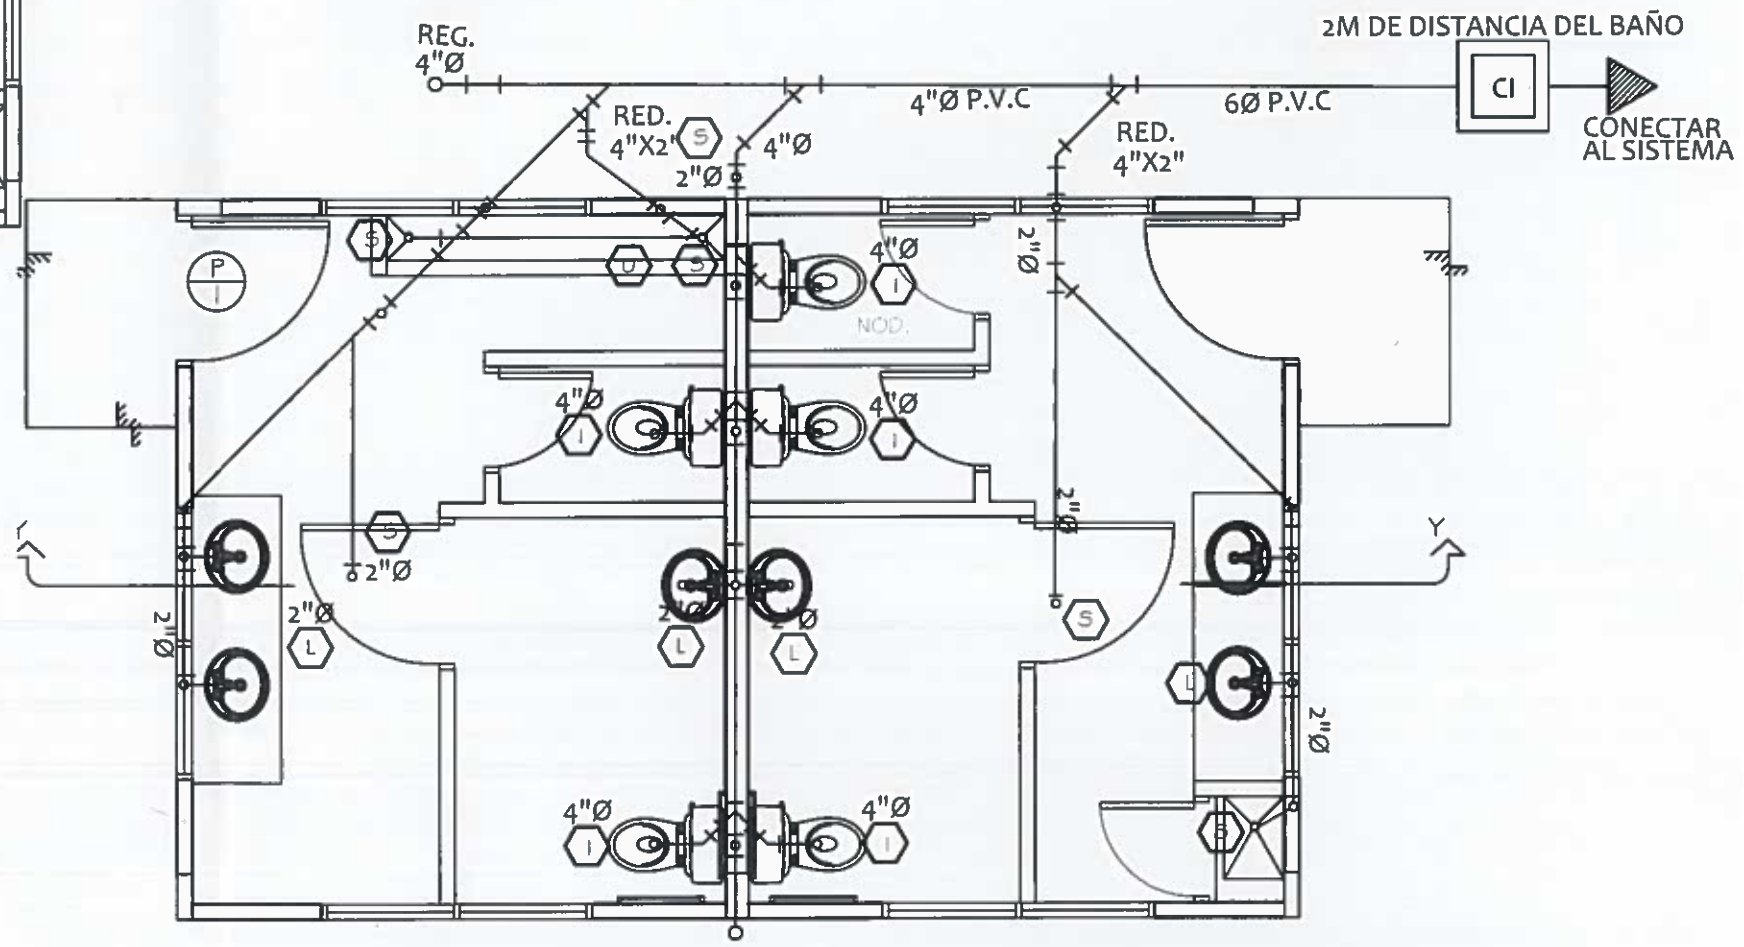

PLANTA DE PLOMERIA

BAÑOS PUBLICOS (AGUA NEGRAS) ESCALA:1/50

REPÚBLICA DE PANAMÁ
— GOBIERNO NACIONAL —

DIRECCION DE ASISTENCIA SOCIAL

DISEÑO:	ANTEPROYECTO N° :	CODIGO:	
DIBUJO:		FECHA:	
CALCULO:	NOMBRE DE PROYECTO:	HOJA DE	
REVISION:		MODIFICACION	
ESCALA		FECHA	

FIEL COPIA DE FIRMA Y SELLO DEL ORIGINAL QUE REPOSA EN NUESTROS ARCHIVOS

ING. RAMIRO GONZÁLEZ LÓPEZ
SECCION DE EVALUACION – PLANOS Y ESPECIFICACIONES