



PLANTA DE CIMIENTOS
ESC: 1/50

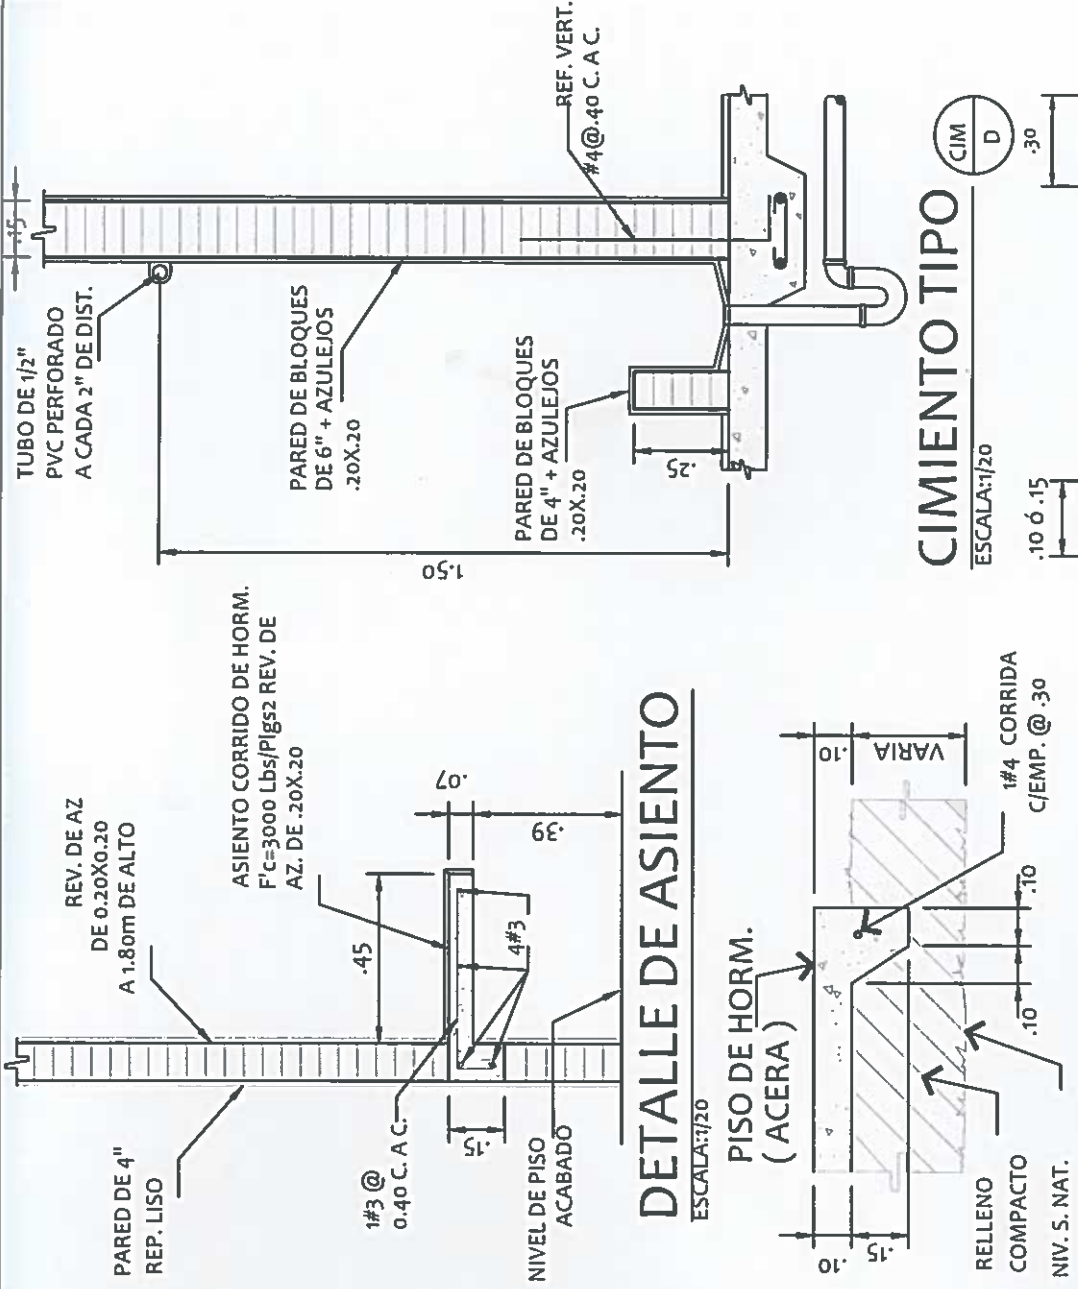

DET. DE CIM. A
ESC: 1/20

CIMIENTO TIPO
ESCALA: 1/20

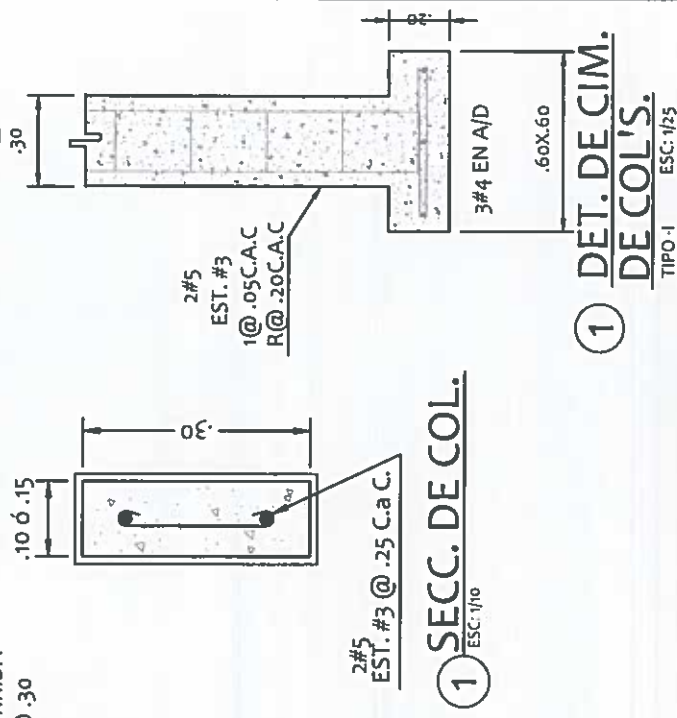

SECC. DE COL.
ESC: 1/10

DET. DE CIM. DE COL'S.
TIPO-1 ESC: 1/25

RAMIRO GONZALEZ LOPEZ
INGENIERO CIVIL
LICENCIA NO. 2014-086-111

Ramiro Gonzalez Lopez
FIRMA

Ley 15 del 26 de enero de 1959
Junta Técnica de Ingeniería y Arquitectura

 REPÚBLICA DE PANAMÁ GOBIERNO NACIONAL	DIRECCION DE ASISTENCIA SOCIAL		FIEL COPIA DE FIRMA Y SELLO DEL ORIGINAL QUE REPOSA EN NUESTROS ARCHIVOS	
	ANTEPROYECTO N° :		CODIGO:	
NOMBRE DE PROYECTO:		FECHA:		
ESCALA:		HOJA DE:		
REVISION:		MODIFICACION:		
DISEÑO:		FECHA:		
DIBUJO:		MODIFICACION:		
CALCULO:		FECHA:		
REVISION:		MODIFICACION:		
ESCALA:		MODIFICACION:		

ING. RAMIRO GONZÁLEZ LÓPEZ
SECCION DE EVALUACION - PLANOS Y ESPECIFICACIONES